

Утверждена
постановлением администрации
(наименование документа об утверждении, включая
города Благовещенска
наименования органов государственной власти или


органов местного самоуправления, принявших

решение об утверждении схемы или подписавших
соглашение о перераспределении земельных
участков)
от 15.03.2024 N 1128

№п/п	Характеристики объекта и земельного участка	Объект расположен в пределах земельного участка	Площадь границ сервитута, кв.м.
1	Категория земель: Земли населенных пунктов Цель установления публичного сервитута: Для размещения ЛЭП - 10/0.4 кВ Местоположение: Амурская область, г. Благовещенск	28:01:030006:16	28
	Общая площадь сервитута		28

Обозначение характерных точек границ	Координаты, м		Средняя квадратическая погрешность положения характерной точки (M _t), м	Описание обозначения точки на местности (при наличии)
	X	Y		
1	2	3	5	6
1	455937.00	3284656.27	0.10	—
2	455937.68	3284658.15	0.10	—
3	455932.51	3284660.02	0.10	—
4	455935.28	3284663.87	0.10	—
5	455933.43	3284665.05	0.10	—
6	455929.09	3284659.00	0.10	—
1	455937.00	3284656.27	0.10	—

**Схема расположения публичного сервитута ЛЭП- 10/0.4 кВ Амурская область
г. Благовещенск**

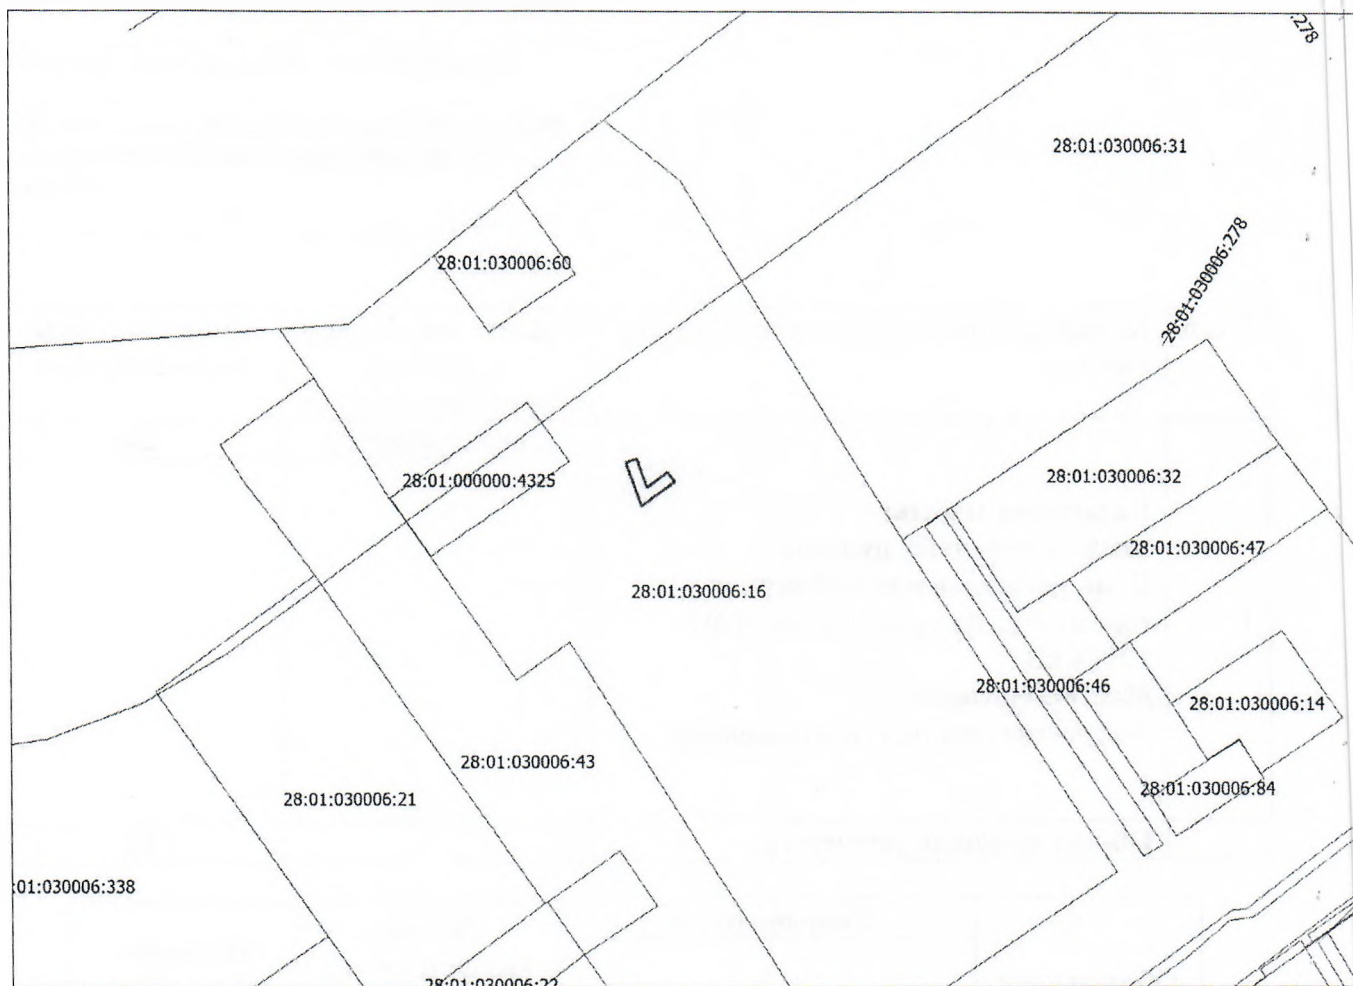

Условные обозначения:

- - граница публичного сервитута
—— - граница земельного участка по сведениям ЕГРН

Масштаб 1: 1000