


Схема расположения границ земельных участков

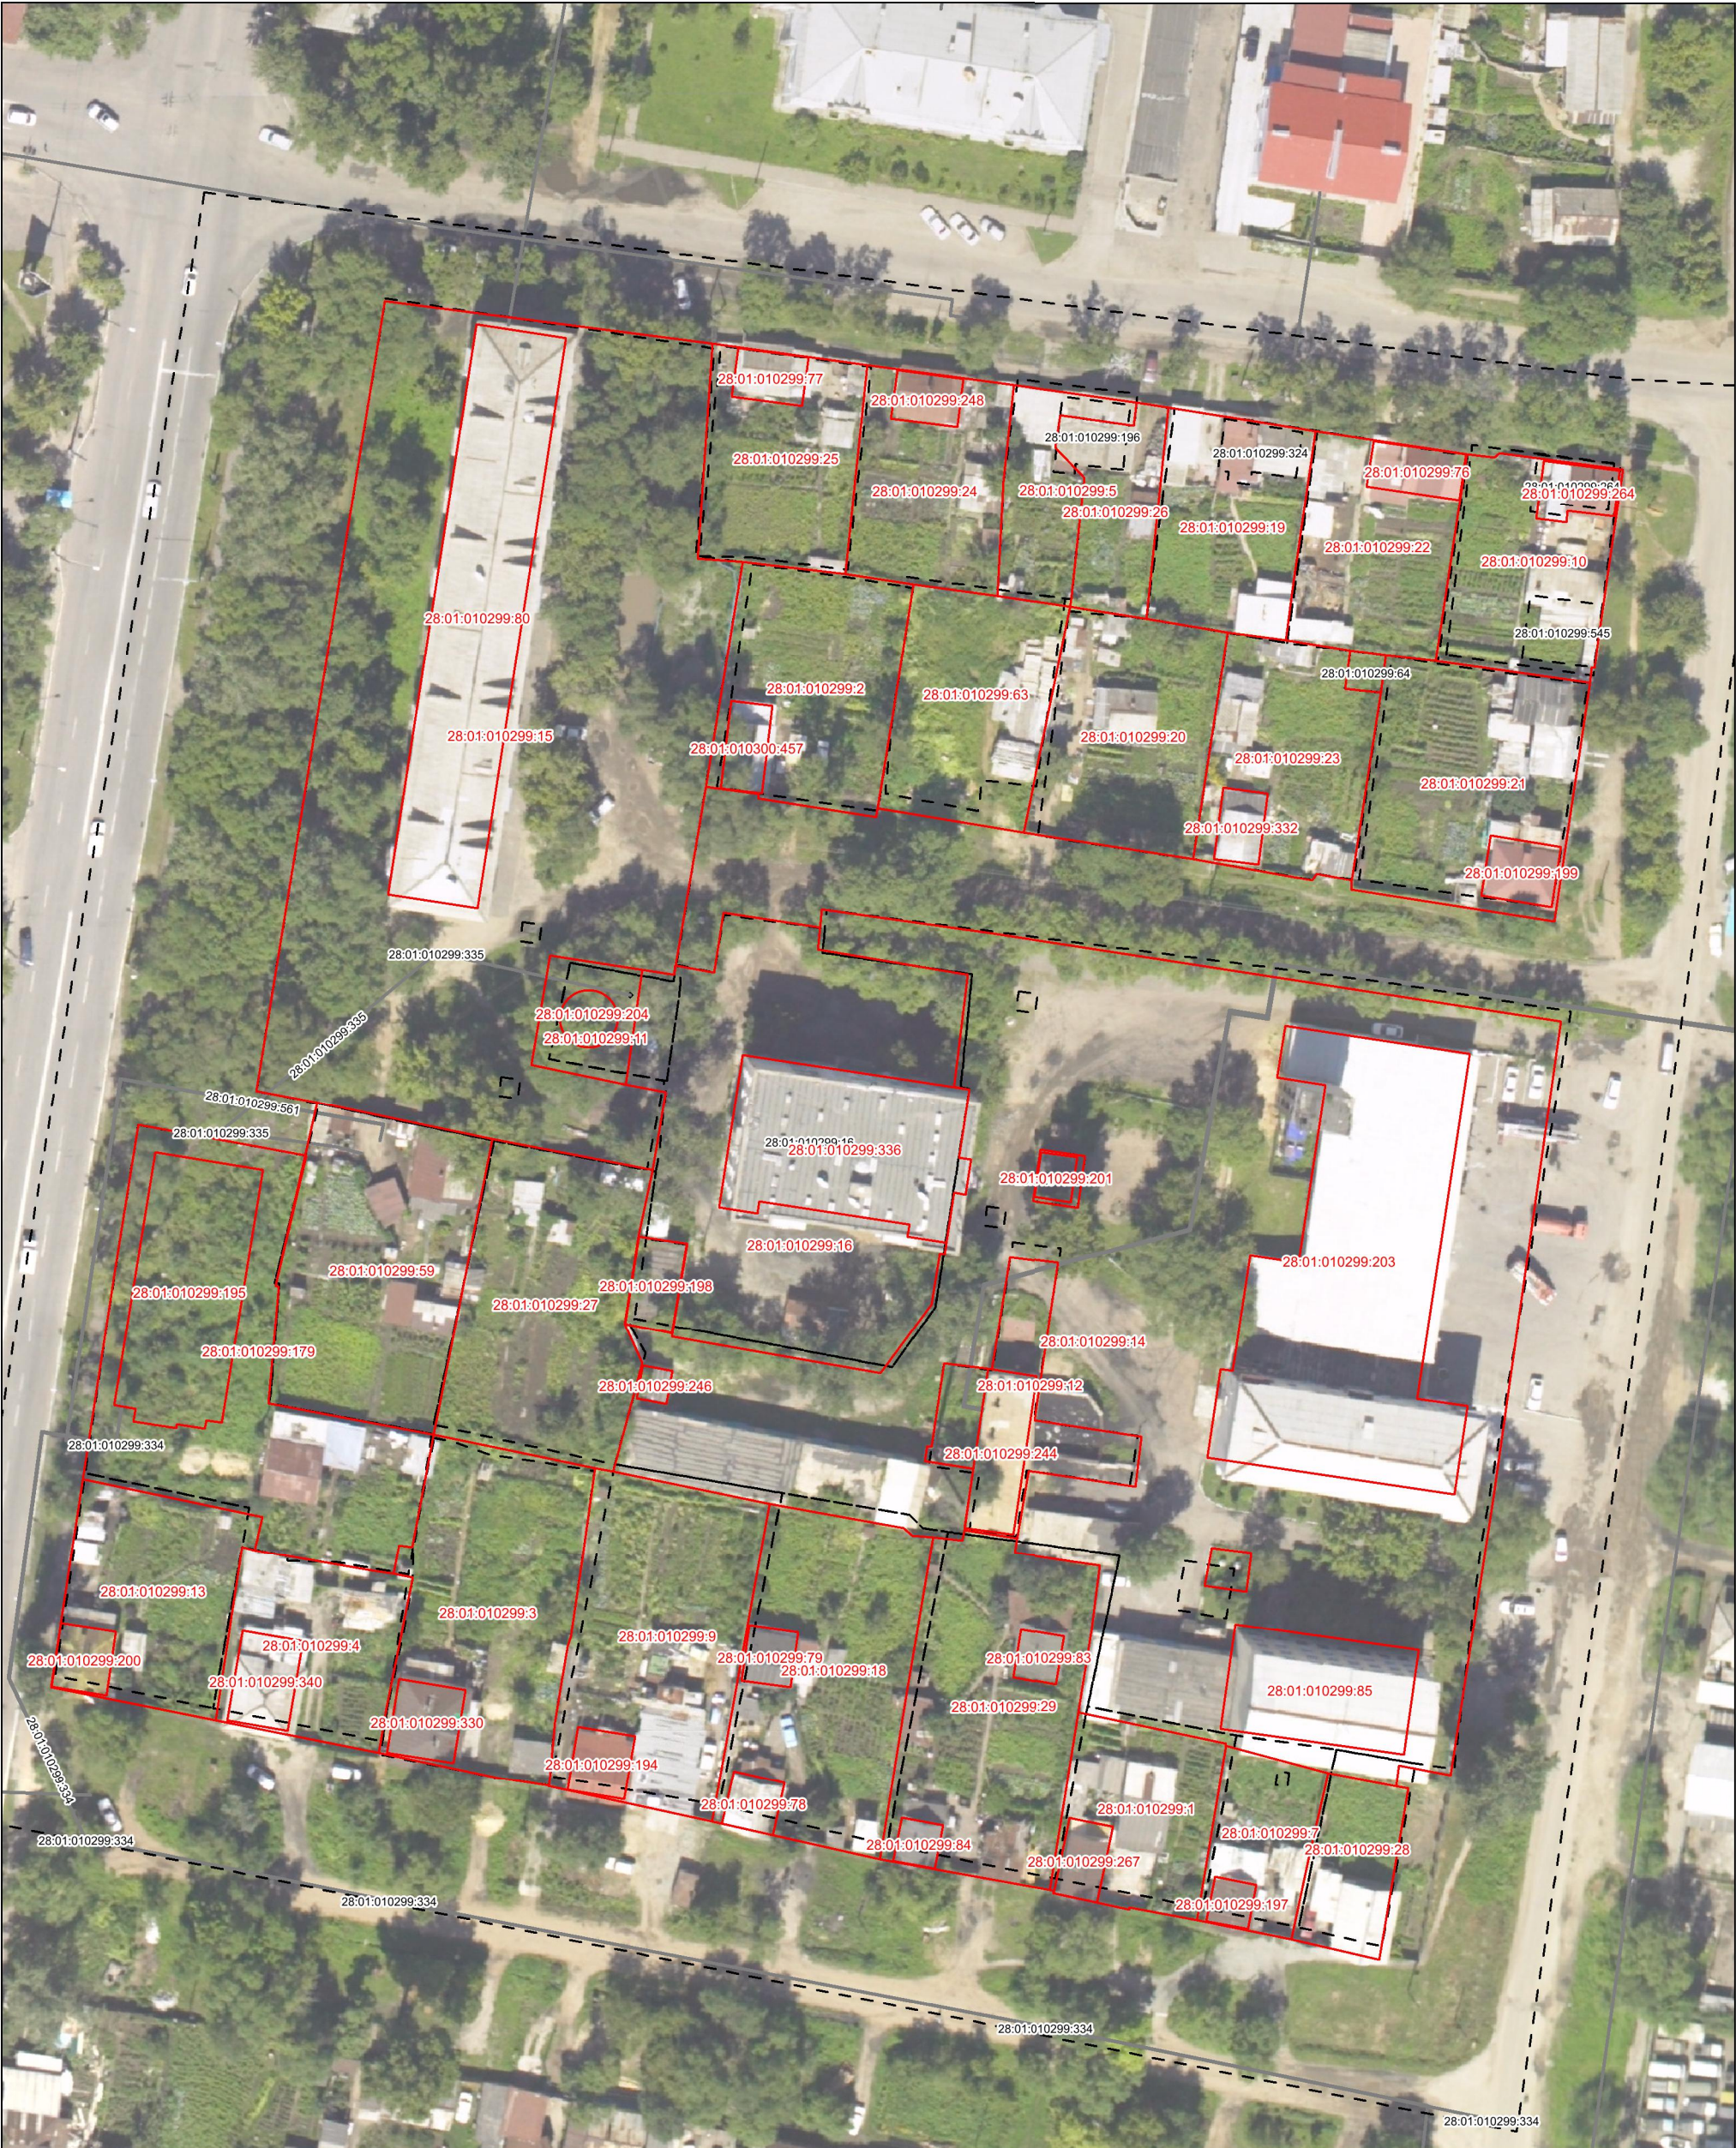

Масштаб 1:900