

Инв. № подл.	Подпись и дата	Взам. инв. №	Согласовано			


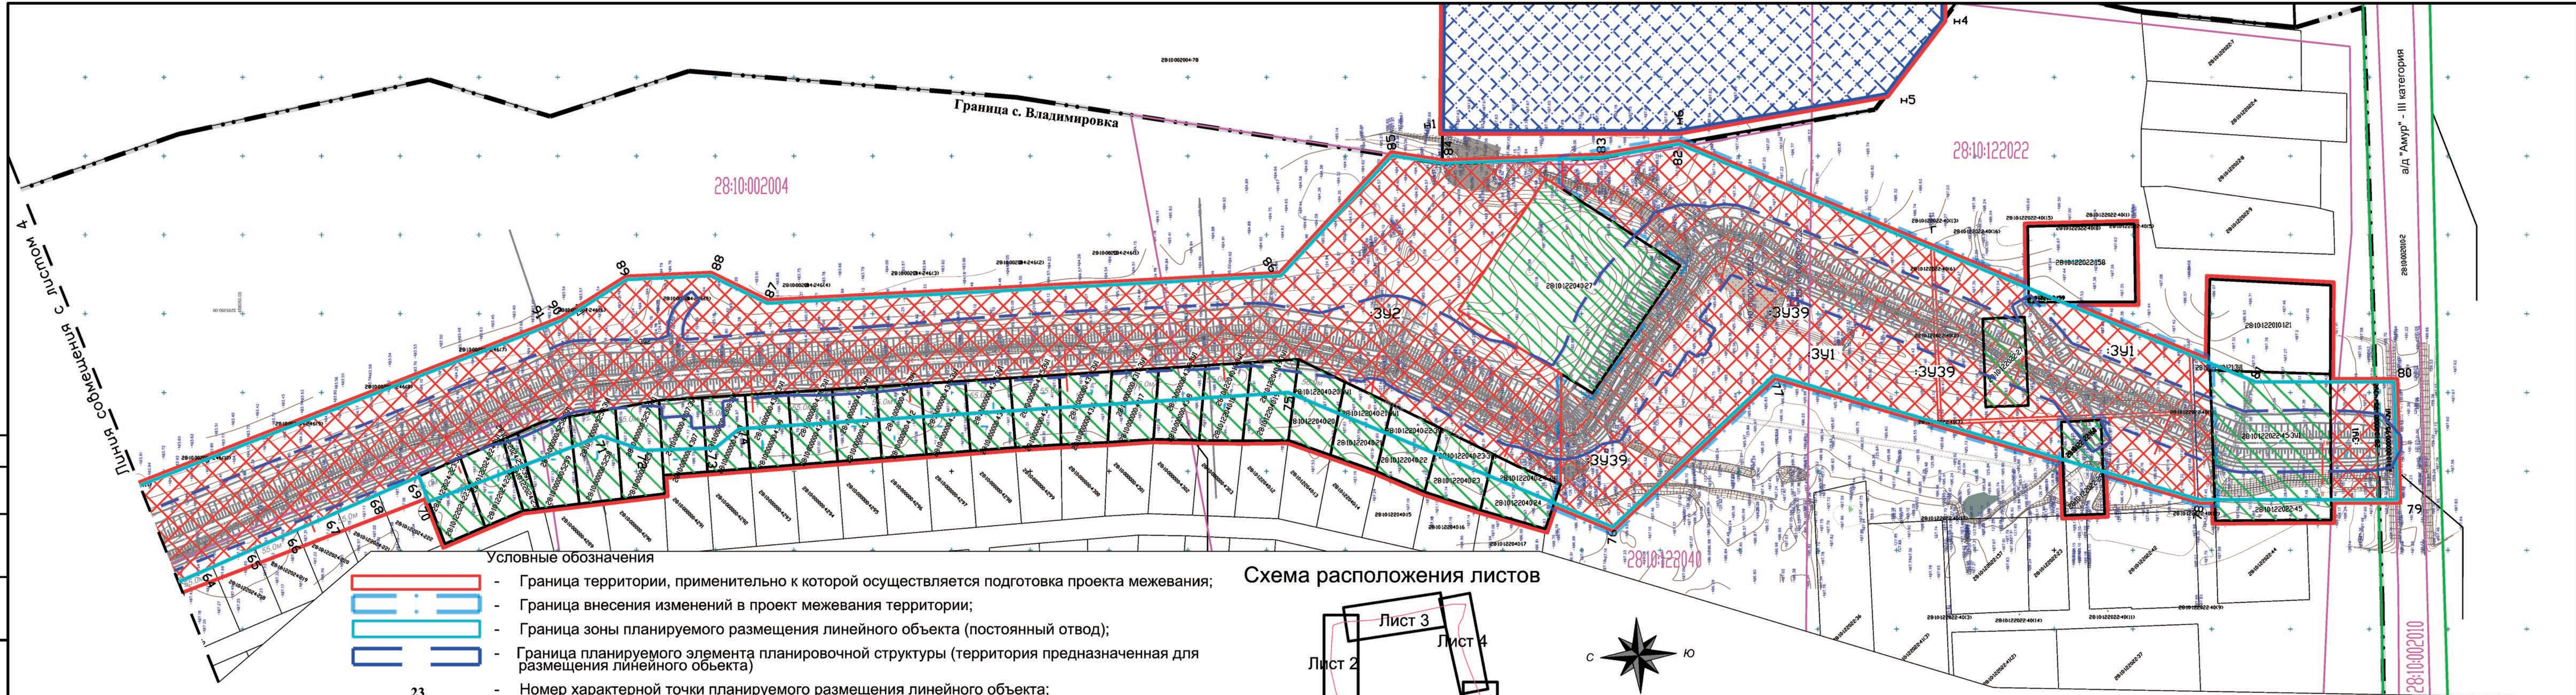


Схема расположения листов

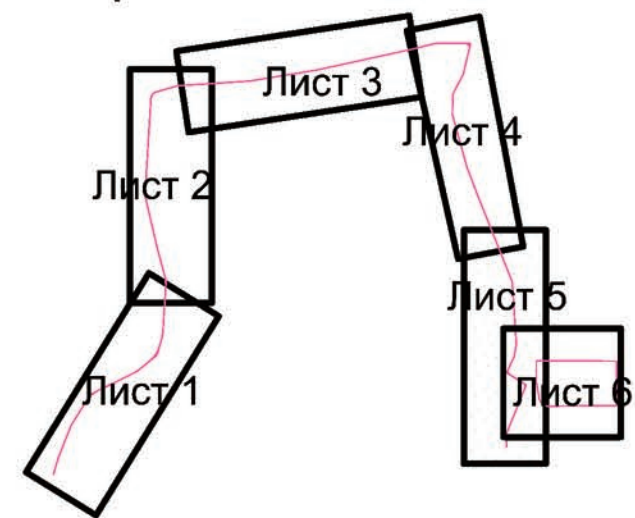

1. При разработке ДПТ использовались материалы инженерных изысканий, выполненных АО "Институт Гидропроект" и ООО "Амургеосервис" в 2022 г.
2. Система координат МСК-28.
3. По запросам к АО "Институт Гидропроект" сведения о границах земельных участков, образование которых предусмотрено схемой расположения земельных участков на КПП - предоставлены не были.

						2173-ПМТЗ.2					
						Строительство сооружений инженерной защиты от паводковых вод с. Усть-Ивановка, с. Владимировка, с. Гродково Благовещенского муниципального округа					
Изм.	Кол. уч	Лист	№ док.	Подпись	Дата	Проект межевания территории. Основная часть. Гидротехническое сооружение с. Владимировка (внесение изменений)			Стадия	Лист	Листов
Разраб.		Кондрашова		<i>[подпись]</i>					ДПТ	5	7
Нач.маст.		Донцов		<i>[подпись]</i>		Чертёж межевания территории. М 1:1000 ПК 67+13,67 - ПК 82+53,85			 ГОСУДАРСТВЕННОЕ БЮРО ИЖЕНЕРНО-ПРОЕКТИРОВАНИЯ ВОЛГОГРАДСКОЙ ОБЛАСТИ "АРХИТЕКТУРНО-ПЛАНИРОВОЧНОЕ БЮРО"		
Н.контр.		Донцов		<i>[подпись]</i>							