



Согласовано
Взам. инв. №
Подпись и дата
Инв. № подл.

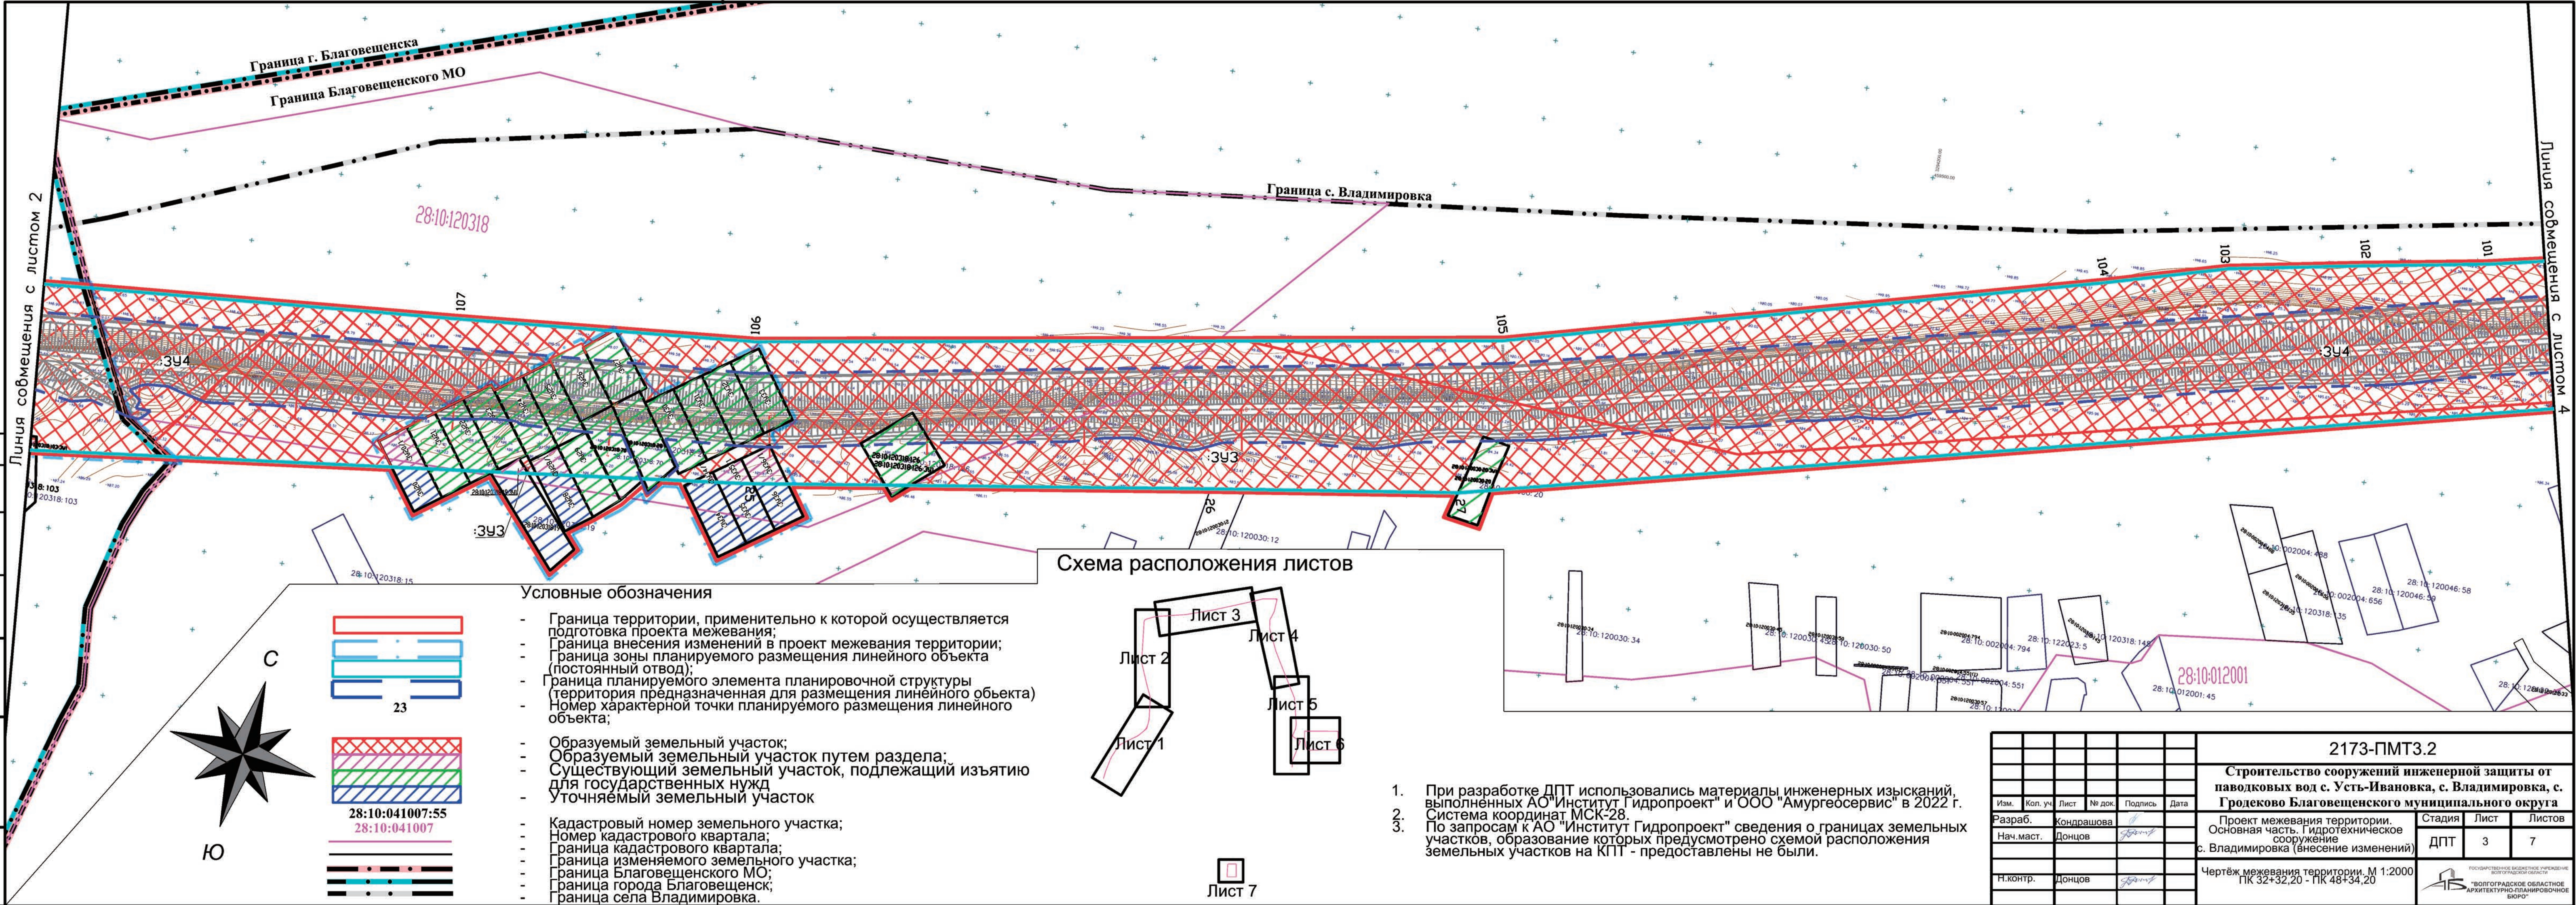

Условные обозначения

- Граница территории, применительно к которой осуществляется подготовка проекта межевания;
- Граница внесения изменений в проект межевания территории;
- Граница зоны планируемого размещения линейного объекта (постоянный отвод);
- Граница планируемого элемента планировочной структуры (территория предназначенная для размещения линейного объекта);
- Номер характерной точки планируемого размещения линейного объекта;
- образуемый земельный участок;
- образуемый земельный участок путем раздела;
- Существующий земельный участок, подлежащий изъятию для государственных нужд
- Уточняемый земельный участок
- Кадастровый номер земельного участка;
- Номер кадастрового квартала;
- граница кадастрового квартала;
- граница изменяемого земельного участка;
- граница Благовещенского МО;
- граница города Благовещенск;
- граница села Владимировка.

Схема расположения листов

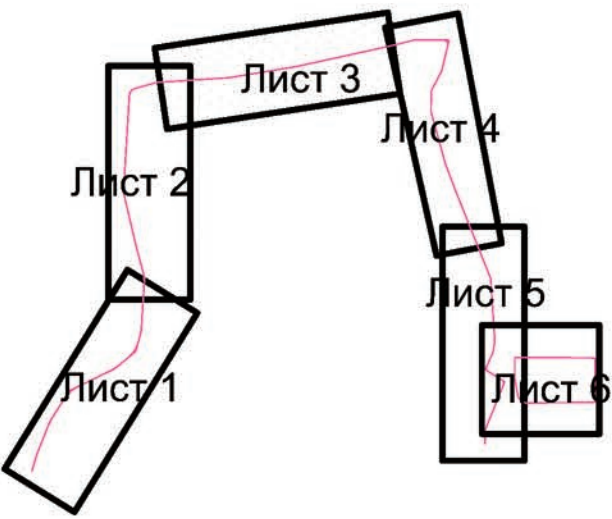

1. При разработке ДПТ использовались материалы инженерных изысканий, выполненных АО "Институт Гидропроект" и ООО "Амургеосервис" в 2022 г.
2. Система координат МСК-28.
3. По запросам к АО "Институт Гидропроект" сведения о границах земельных участков, образование которых предусмотрено схемой расположения земельных участков на КПП - предоставлены не были.

						2173-ПМТ3.2		
						Строительство сооружений инженерной защиты от паводковых вод с. Усть-Ивановка, с. Владимировка, с. Гродеково Благовещенского муниципального округа		
						Проект межевания территории. Основная часть. Гидротехническое сооружение с. Владимировка (внесение изменений)		
						Чертёж межевания территории. М 1:2000 ПК 32+32,20 - ПК 48+34,20		
Изм.	Кол. уч.	Лист	№ док.	Подпись	Дата	Стадия	Лист	Листов
Разраб.	Кондрашова					ДПТ	3	7
Нач.маст.	Донцов							
Н.контр.	Донцов							