

Приложение №1 к
постановлению администрации
города Благовещенска


от 20.08.2026 № 4515

Схема расположения границ публичного сервитута на кадастровом плане
территории

№п/п	Характеристики объекта и земельного участка	Объект расположен в пределах земельного участка	Площадь границ сервитута, кв.м.
1	Категория земель: Земли населенных пунктов	28:01:010209:184	94
	Цель установления публичного сервитута: Размещение сети холодного водоснабжения	28:01:010208	137
		28:01:010201	220
		28:01:010202	18
	Местоположение: Амурская область, городской округ город Благовещенск, город Благовещенск	28:01:010209	746
		28:01:010218	0,21
		28:01:010217	360
	Общая площадь сервитута		1575

Обозначение характерных точек границ	Координаты, м	
	X	Y
1	2	3
1	454751.02	3287854.22
2	454745.03	3287992.88
3	454775.73	3287994.72
4	454776.67	3287984.68
5	454779.71	3287984.97
6	454778.43	3287997.91
7	454744.41	3287995.85
8	454738.87	3288008.20
9	454723.20	3288099.01
10	454714.32	3288105.10
11	454602.40	3288083.98
12	454602.87	3288081.01
13	454713.65	3288101.93
14	454720.46	3288097.23
15	454735.96	3288007.34
16	454741.98	3287993.94
17	454747.90	3287856.75
18	454639.47	3287839.55
19	454639.86	3287836.50
1	454751.02	3287854.22

Схема расположения публичного сервитута

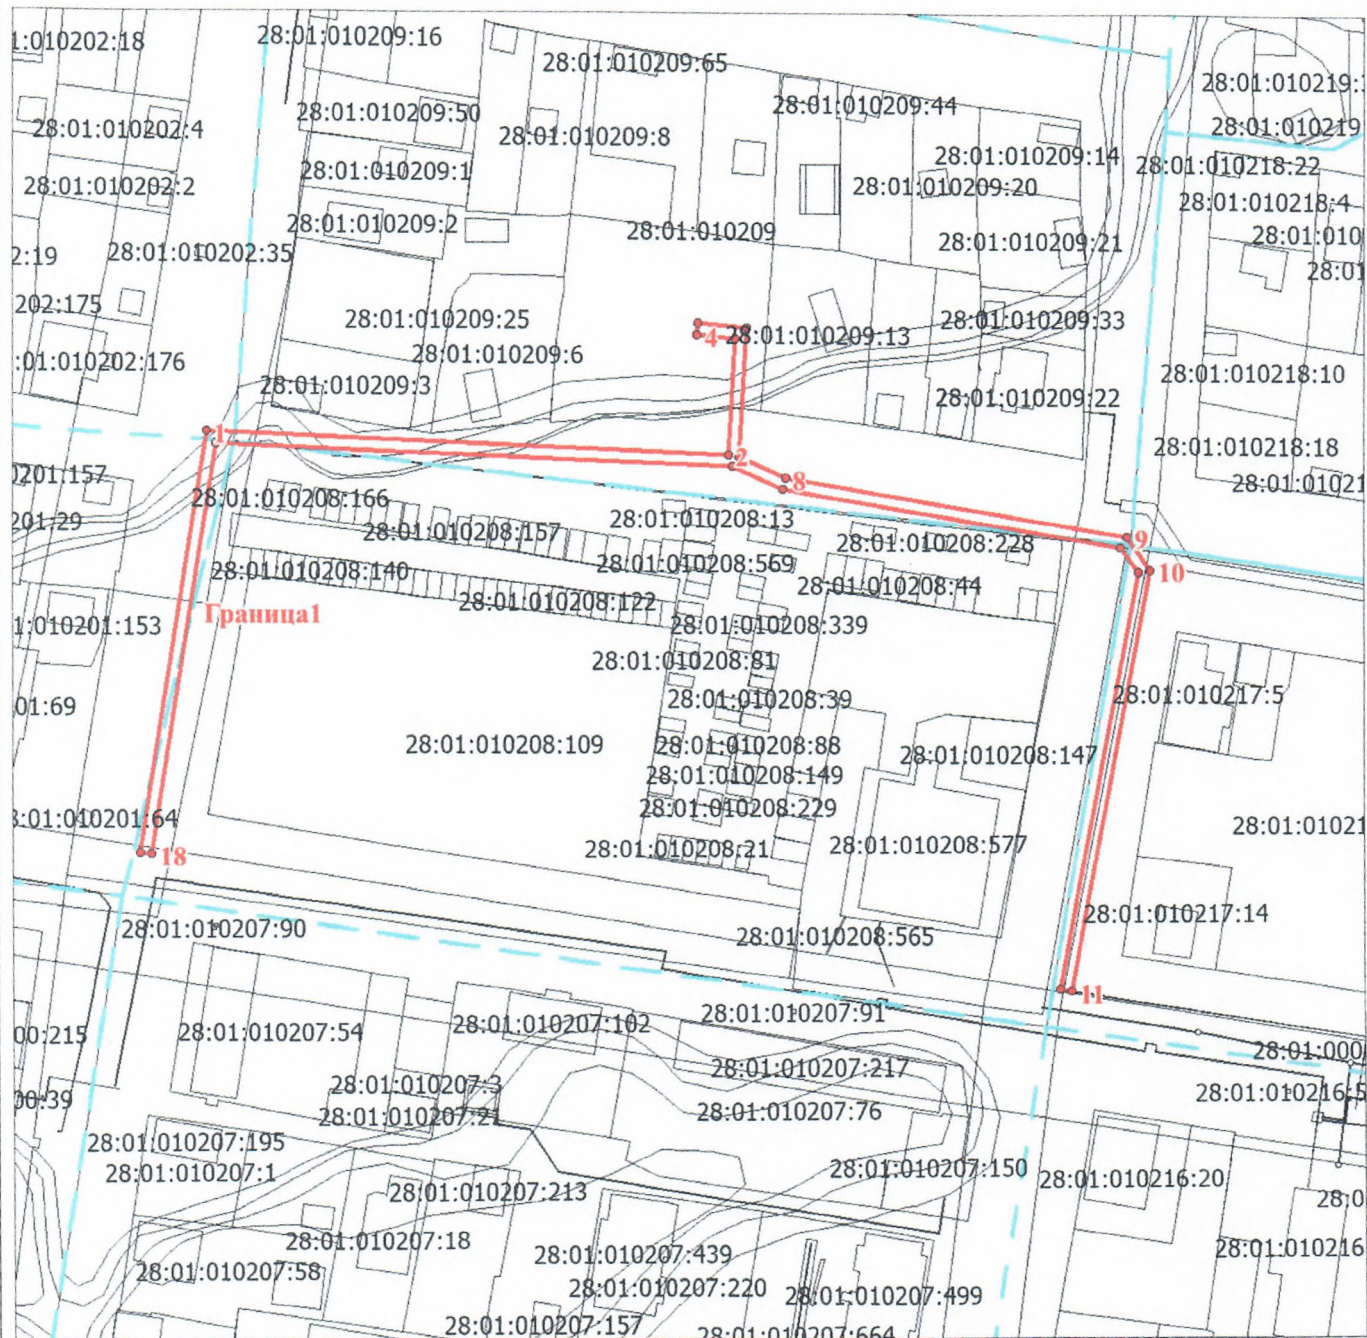

Условные обозначения:

-граница публичного сервитута

28:01:010220 - номер кадастрового квартала

28:10:013002:4585 – номер земельного участка

Масштаб 1: 2000