


№п/п	Характеристики объекта и земельного участка	Объект расположен в пределах земельного участка	Площадь границ сервитута, кв.м.
1	Категория земель: Земли населенных пунктов Цель установления публичного сервитута: Для ливневой канализации к школе на 1200 мест в Северном планировочном районе г. Благовещенск, Амурская область Местоположение: Амурская область, городской округ город Благовещенск, г. Благовещенск, квартал 28:01:020800	28:01:020800:1072 28:01:020800:1073	34 146
	Общая площадь сервитута		180

1	459 259,72	3 288 436,27
2	459 254,48	3 288 462,12
3	459 251,78	3 288 475,16
4	459 247,38	3 288 502,49
5	459 244,39	3 288 521,05
6	459 242,18	3 288 520,69
7	459 243,86	3 288 510,49
8	459 246,53	3 288 494,21
9	459 249,05	3 288 478,82
10	459 252,52	3 288 461,72
11	459 257,76	3 288 435,88
12	459 258,07	3 288 435,94
1	459 259,72	3 288 436,27

Схема расположения публичного сервитута

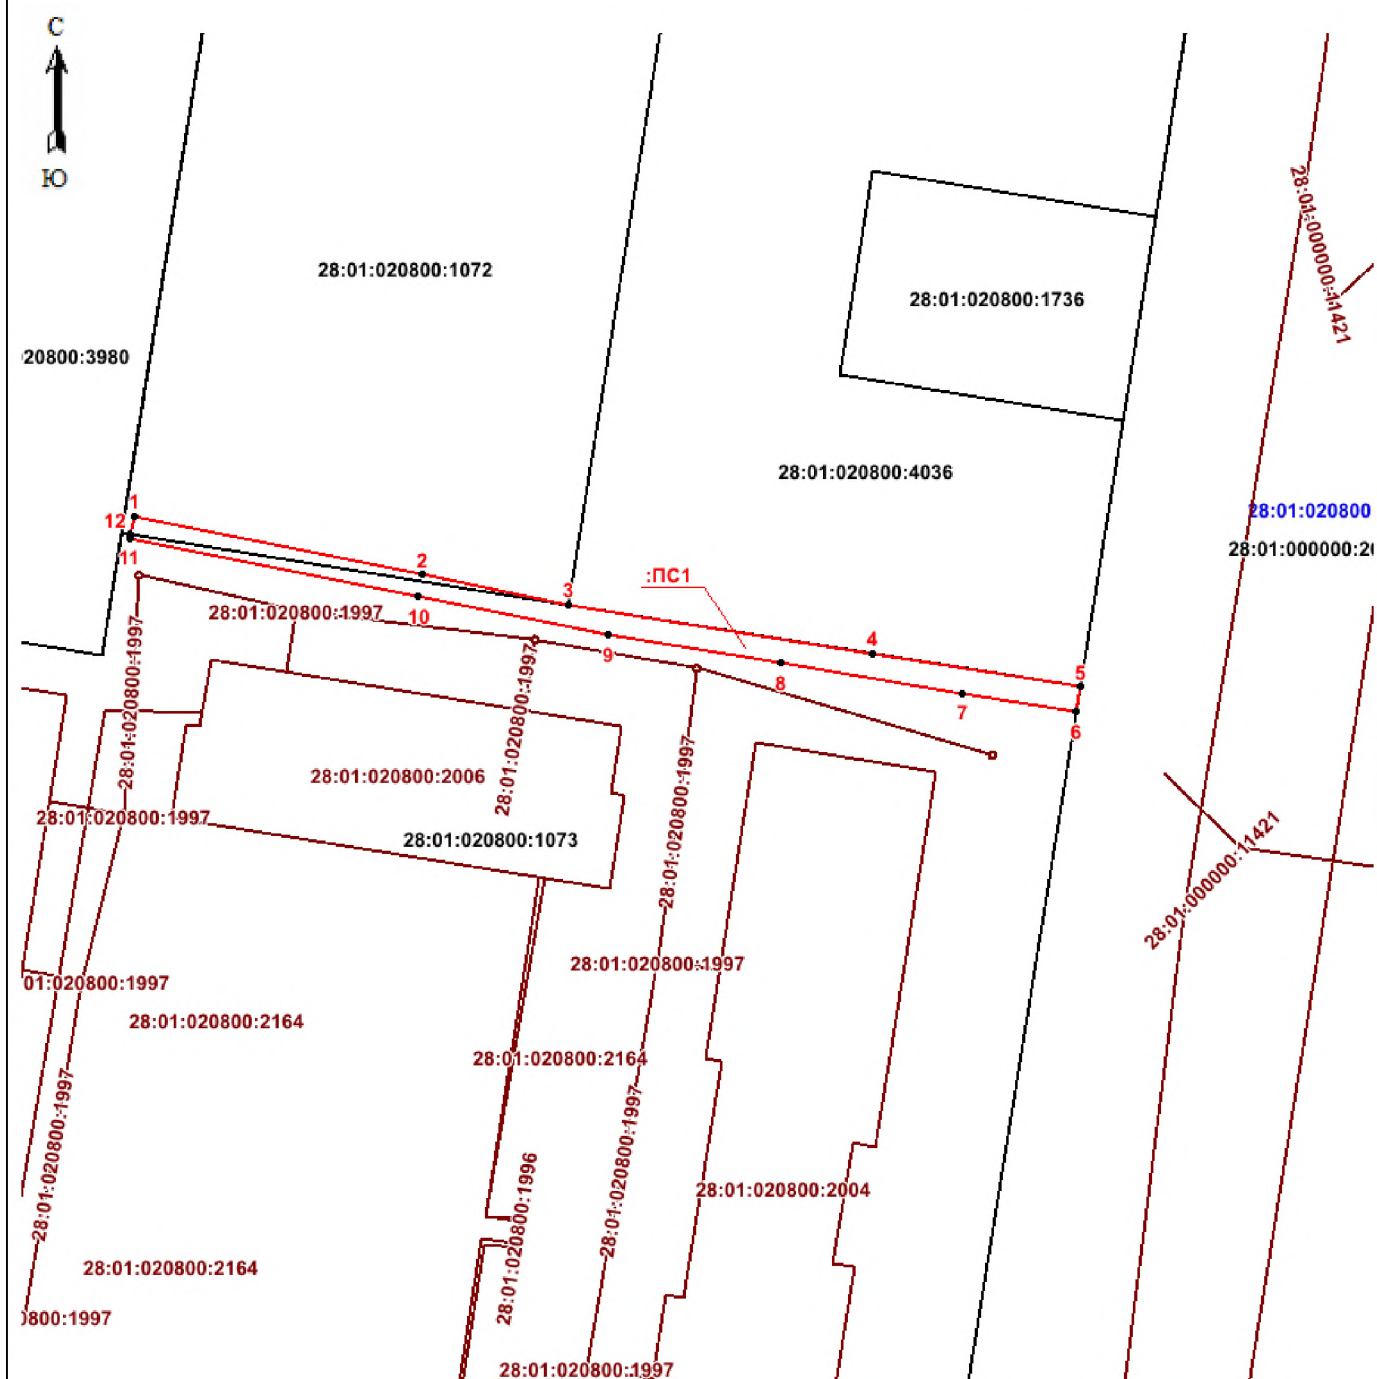

Условные обозначения:

- :ПС1 – обозначение публичного сервитута
- обозначение границы публичного сервитута
- обозначение границ земельных участков согласно сведениям ЕГРН
- 28:01:020800:1072 – обозначение земельного участка согласно сведениям ЕГРН
- обозначение границ объектов капитального строительства согласно сведениям ЕГРН
- 28:01:020800:1997 – обозначение объекта капитального строительства
- 28:01:020800 – обозначение кадастрового квартала согласно сведениям ЕГРН

Масштаб 1:500