

Утверждена

(наименование документа об утверждении, включая

наименования органов государственной власти или

органов местного самоуправления, принявших  
решение об утверждении схемы или подписавших  
соглашение о перераспределении земельных участков)

от 09.10.2025


№ 5896

№п/п	Характеристики объекта и земельного участка	Объект расположен в пределах земельного участка/кадастрового квартала	Площадь границ сервитута, кв.м.
1	<b>Категория земель:</b> Земли населенных пунктов <b>Цель установления публичного сервитута:</b> подключение к централизованной системе водоотведения <b>Местоположение:</b> Амурская область, г. Благовещенск	28:01:010207:222	12
2			
Общая площадь сервитута			12

Каталог координат границ публичного сервитута

Обозначение характерных точек	Координаты, м	
	X	Y
1	2	3
МСК-28, зона 3		
:чзу 1		
н1	454518,90	3288014,61
н2	454519,02	3288013,72
н3	454531,13	3288016,80
н4	454531,00	3288017,79
н1	454518,90	3288014,61

**Схема расположения публичного сервитута  
Амурская область, г. Благовещенск**

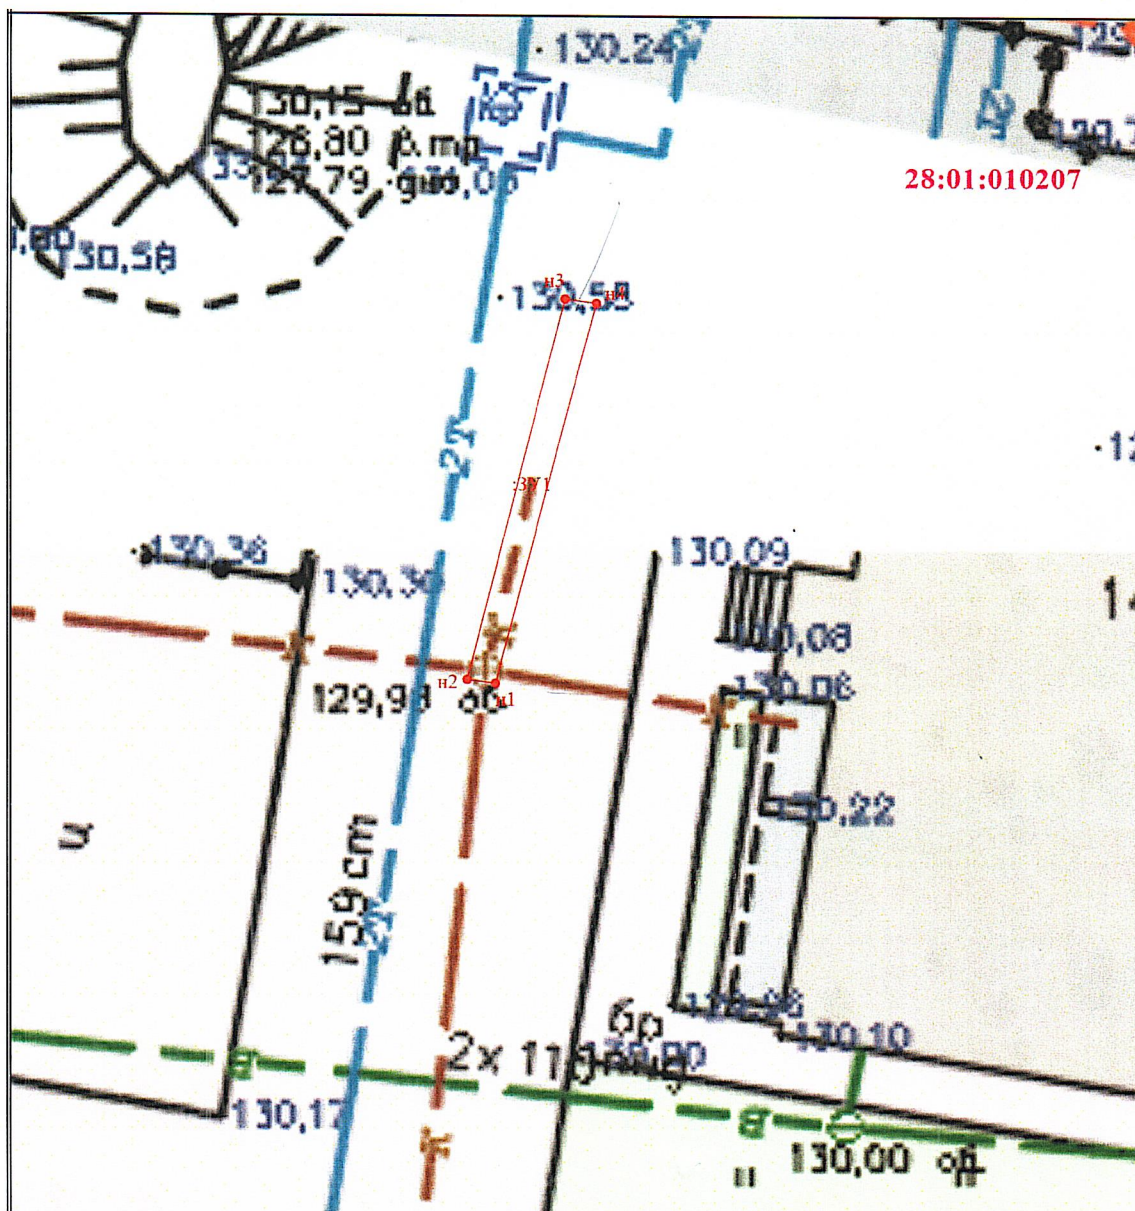

Масштаб 1:200

**Условные обозначения**

- - Часть границы, местоположение которой определено при выполнении кадастровых работ
- n1 - Обозначение новой характерной точки
- :ЗУ1 - Образуемый земельный участок
- - Характерная точка границы земельного участка, сведения о которой отсутствуют в ЕГРН, местоположение которой определено при кадастровых работах (новая характерная точка)
- 28:01:010207 - Номер кадастрового квартала