


от 11.09.2026 № 4908

**Схема расположения границ публичного сервитута на кадастровом плане
территории**

№п/п	Характеристики объекта и земельного участка	Объект расположен в пределах земельного участка	Площадь границ сервитута, кв.м.
1	Категория земель: Земли населенных пунктов		
	Цель установления публичного сервитута: Размещение сети водоотведения	28:01:000000:2901	8
		28:01:030605:933	60
		28:01:030605:930	35
	Местоположение: Амурская область, городской округ город Благовещенск, город Благовещенск	28:01:030605:1560 28:01:030605	116 11
	Общая площадь сервитута		230

Обозначение характерных точек границ	Координаты, м	
	X	Y
1	2	3
1	453722.60	3283326.29
2	453711.79	3283345.22
3	453735.88	3283356.49
4	453755.77	3283368.35
5	453767.65	3283373.45
6	453806.68	3283395.58
7	453815.40	3283406.96
8	453814.59	3283407.57
9	453805.97	3283396.35
10	453767.21	3283374.37
11	453755.32	3283369.27
12	453735.42	3283357.40
13	453710.41	3283345.67
14	453721.45	3283326.31
15	453715.84	3283317.61
16	453712.15	3283315.51
17	453682.33	3283296.64
18	453662.38	3283283.76
19	453657.52	3283292.03
20	453656.66	3283291.47
21	453662.05	3283282.47
22	453682.98	3283295.83
23	453712.69	3283314.65
24	453716.50	3283316.82
1	453722.60	3283326.29

Схема расположения публичного сервитута

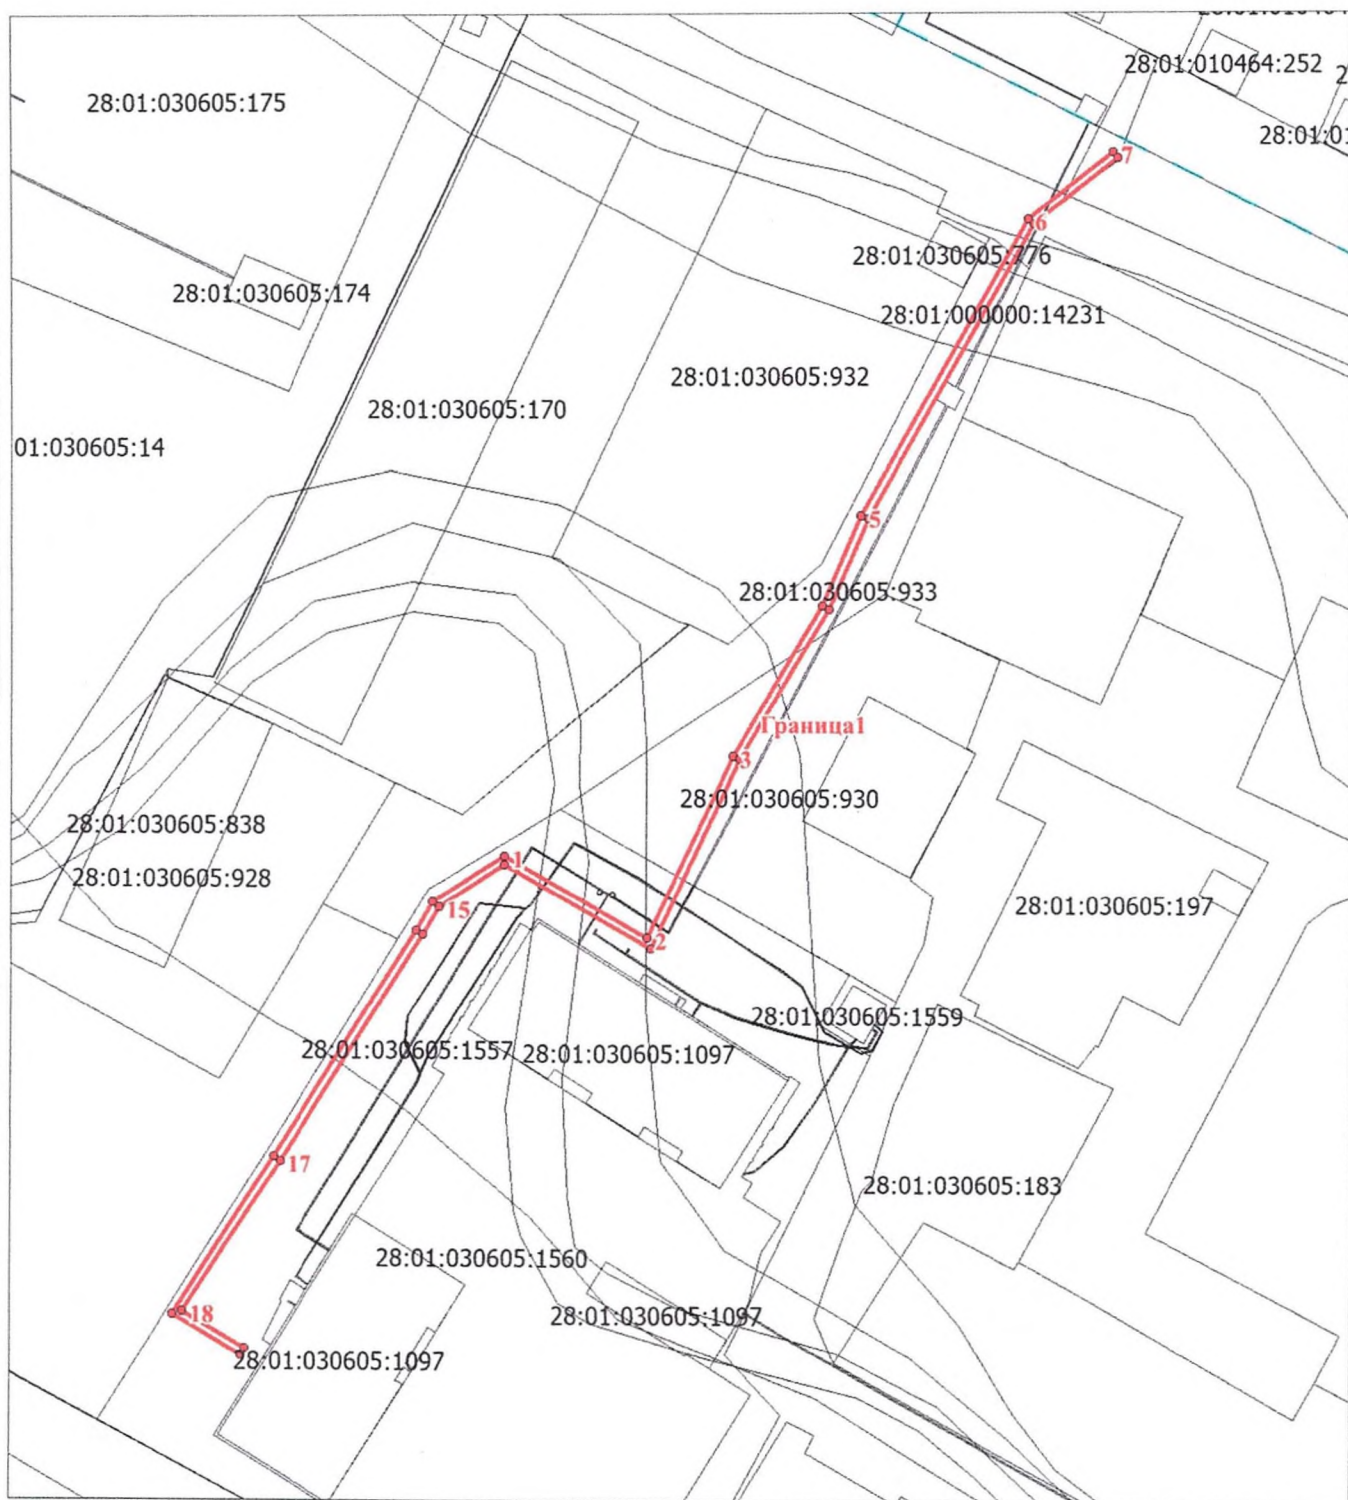

Условные обозначения:

- граница публичного сервитута
- 28:01:030605 - номер кадастрового квартала
- 28:01:030605:1560 - номер земельного участка

Масштаб 1: 1000