


Схема расположения границ публичного сервитута на кадастровом плане
территории

№п/п	Характеристики объекта и земельного участка	Объект расположен в пределах земельного участка	Площадь границ сервитута, кв.м.
1	Категория земель: Земли населенных пунктов Цель установления публичного сервитута: Размещение сети водоотведения Местоположение: Амурская область, городской округ город Благовещенск	28:10:013002:4492	135
	Общая площадь сервитута		135

Обозначение границ	характерных точек	Координаты, м	
		X	Y
	1	2	3
	1	458757.76	3285298.45
	2	458738.49	3285330.19
	3	458714.99	3285370.32
	4	458694.82	3285404.55
	5	458685.49	3285403.01
	6	458686.06	3285402.08
	7	458694.30	3285403.44
	8	458714.08	3285369.80
	9	458737.63	3285329.68
	10	458756.88	3285297.89
	1	458757.76	3285298.45

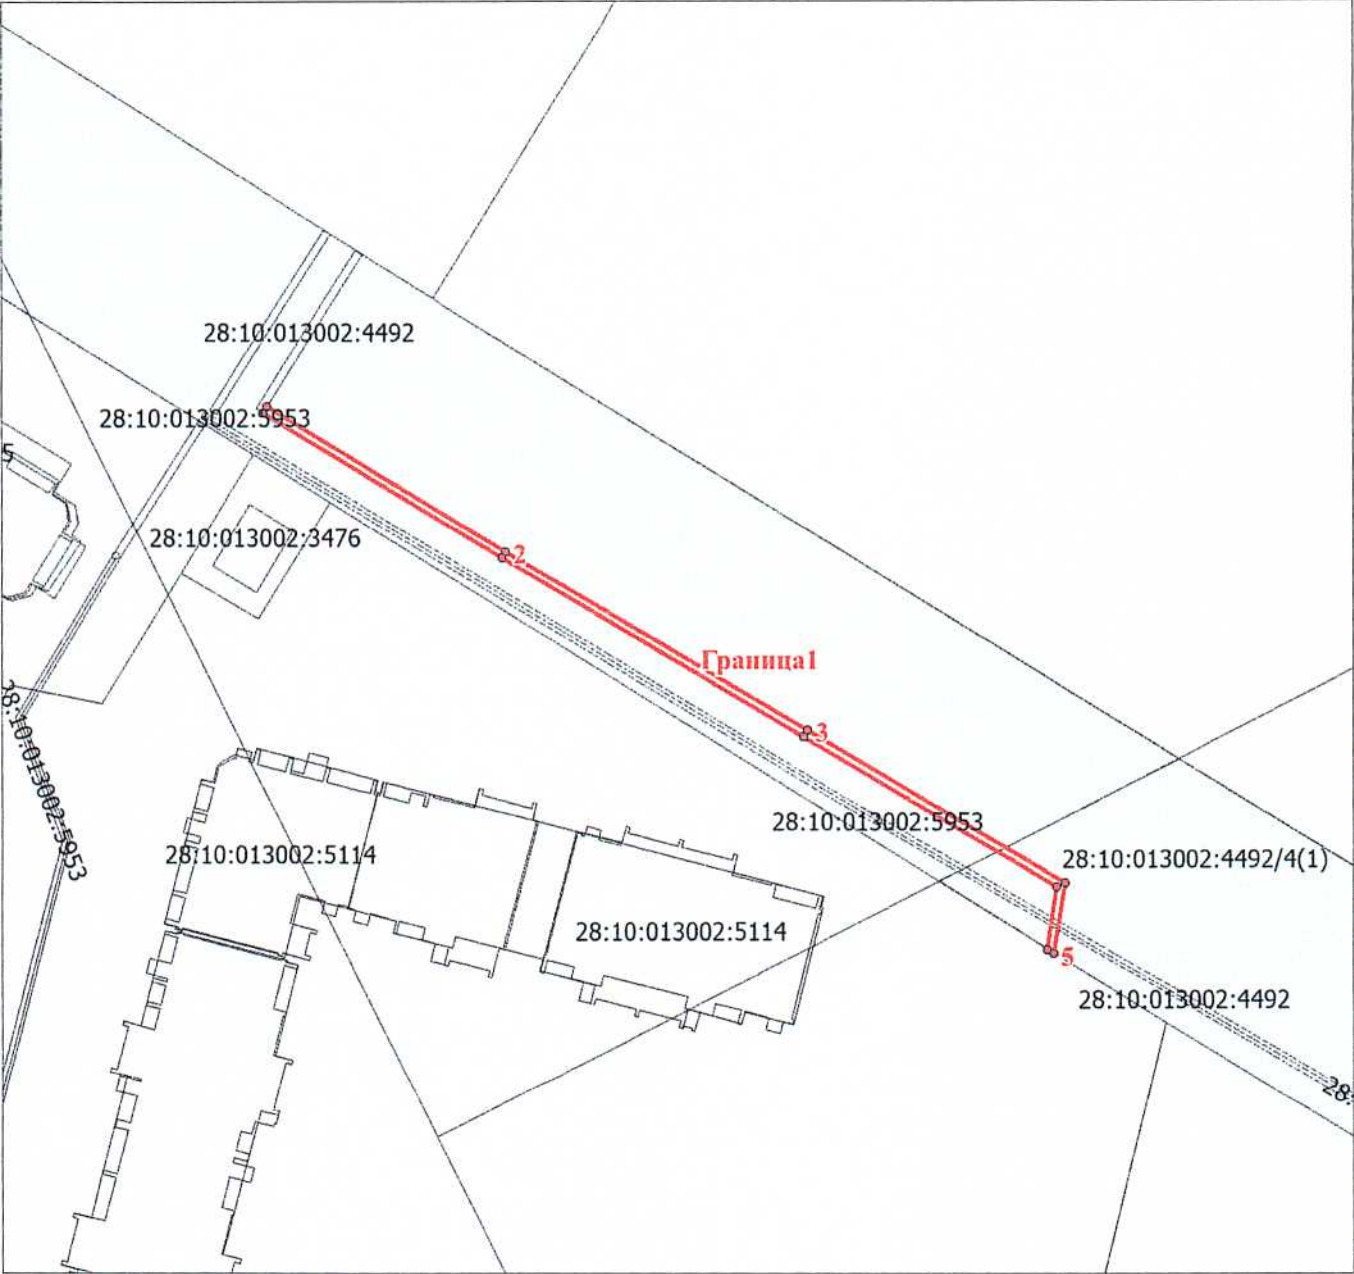

Условные обозначения:
 _____ - граница публичного сервитута
 28:10:013002 - номер кадастрового квартала
 28:10:013002:4492 - номер земельного участка

Масштаб 1: 1000