


**Схема расположения границ публичного сервитута на кадастровом плане
территории**

№п/п	Характеристики объекта и земельного участка	Объект расположен в пределах земельного участка	Площадь границ сервитута, кв.м.
1	Категория земель: Земли населенных пунктов Цель установления публичного сервитута: Размещение сети водоотведения Местоположение: Амурская область, городской округ город Благовещенск	28:10:013002:4515 28:10:013002:4501	73 21
	Общая площадь сервитута		94

Обозначение характерных точек границ	Координаты, м	
	X	Y
1	2	3
1	459946.22	3284852.05
2	459946.61	3284852.98
3	459923.56	3284863.10
4	459903.92	3284872.11
5	459880.34	3284886.28
6	459865.50	3284896.32
7	459864.95	3284895.47
8	459879.77	3284885.44
9	459903.42	3284871.20
10	459923.15	3284862.17
1	459946.22	3284852.05

Схема расположения публичного сервитута

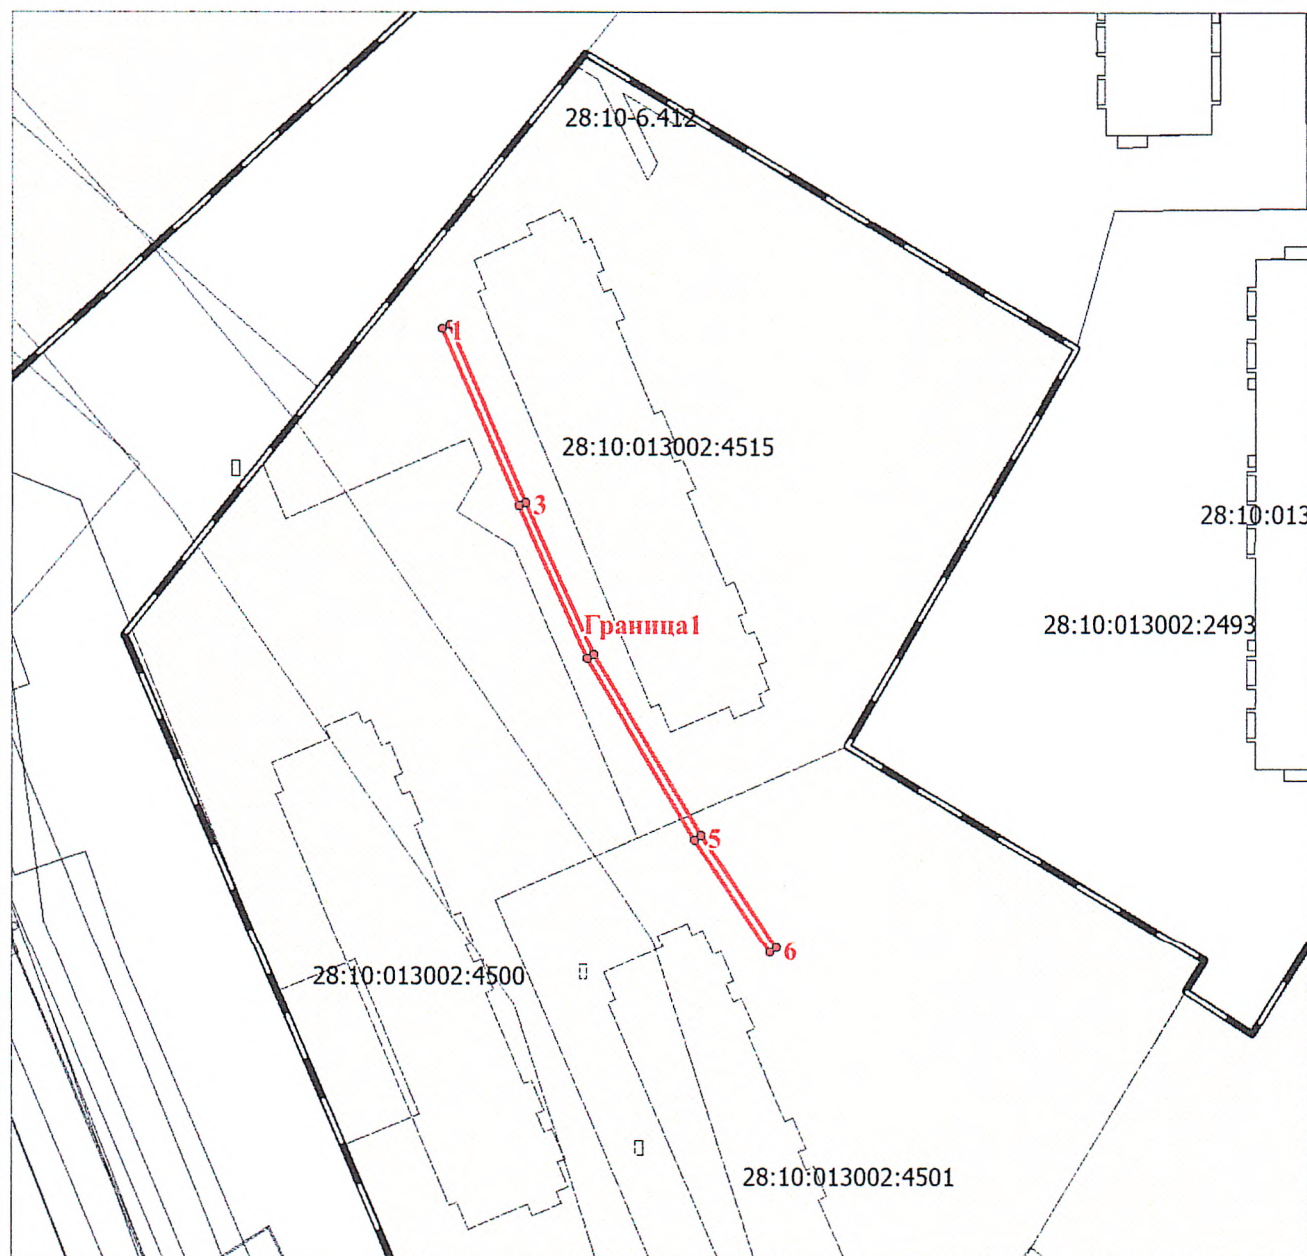

Условные обозначения:

- граница публичного сервитута
- 28:10:013002** - номер кадастрового квартала
- 28:10:013002:4501** – номер земельного участка

Масштаб 1: 1000