

Ранее схема 30/11 от
05.08.2025,
окончательная
редакция от 29.10.2025

Схема расположения земельного участка
на кадастровом плане территории

от 09.10 2026

39
26

Заявитель: Администрация г. Благовещенска

Местоположение: квартал МП-6


Территориальная зона: (П-2)

Вид разрешенного использования: склад (основной), деловое управление (основной)

Площадь: 30573 кв. м.

Масштаб 1:2000

x= 464434,64 y= 3291052,96

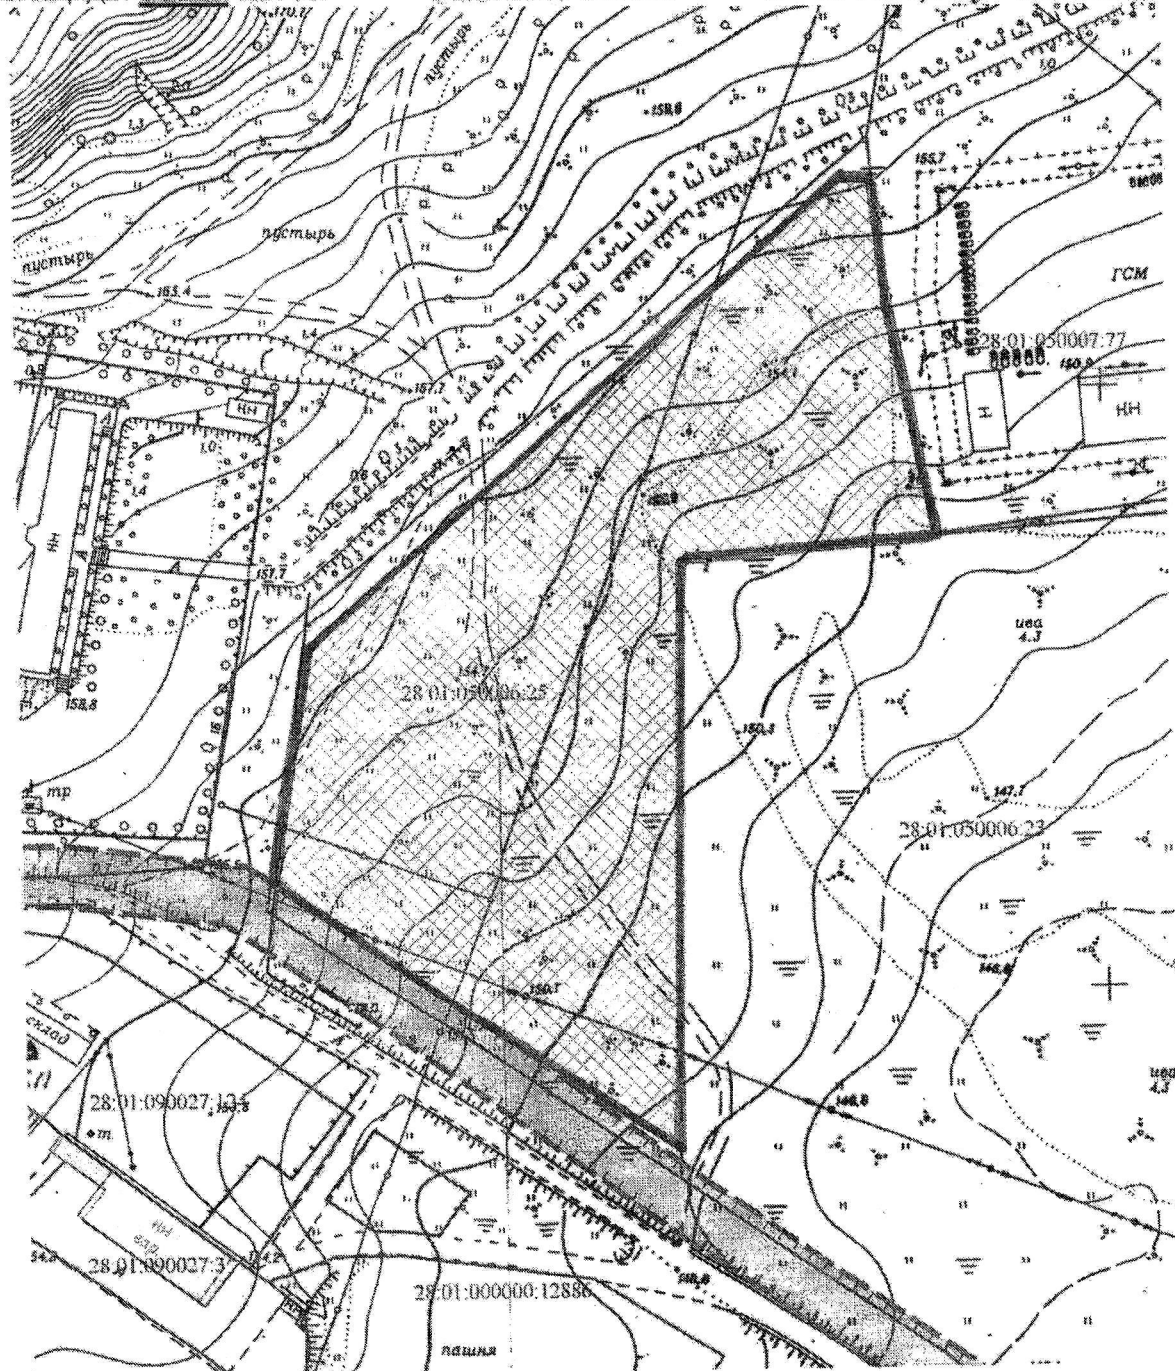

План проверил
План выполнил

Т. В. Рулина
Н.М. Анисимова

Заключение согласующей
организации

СОГЛАСОВАНО

Начальник государственной инспекции
по охране объектов культурного наследия
Амурской области

Лохов А.Ю.
(подпись)
« 12 » 10 2026 г.

Ранее схема 30/П-от
05.08.2025.
окончательная
редакция от 29.10.2025

Схема расположения земельного участка
на кадастровом плане территории

от 09.10 2026

39
26

Заявитель: Администрация г. Благовещенска

Местоположение: квартал МП-6


Территориальная зона: (П-2)

Вид разрешенного использования: склад (основной), деловое управление (основной)

Площадь: 30573 кв. м.

Масштаб 1:2000

x=464434,64 y=3291052,96

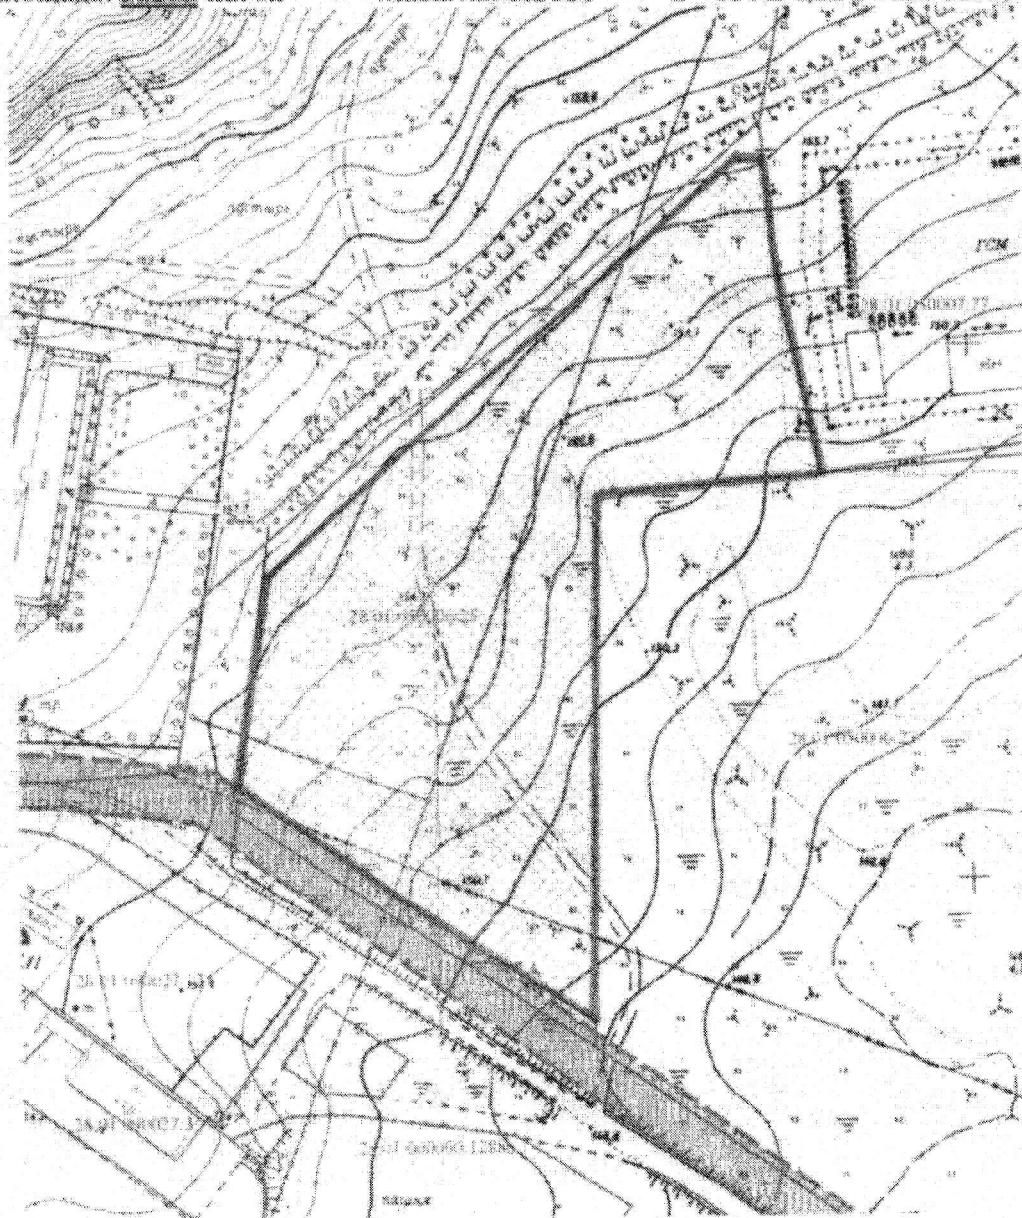

План проверил
План выполнил

Т. В. Рулина

Н.М. Анисимова


Заключение согласующей
организации

Согласовано
УПРАВЛЕНИЕ ЖЕХ г. БЛАГОВЕЩЕНСК
09.10 2026
Подпись

Схема расположения земельного участка
на кадастровом плане территории
от 09.10 2026

39
26

Вид разрешенного использования: склад (основной), деловое управление (основной)
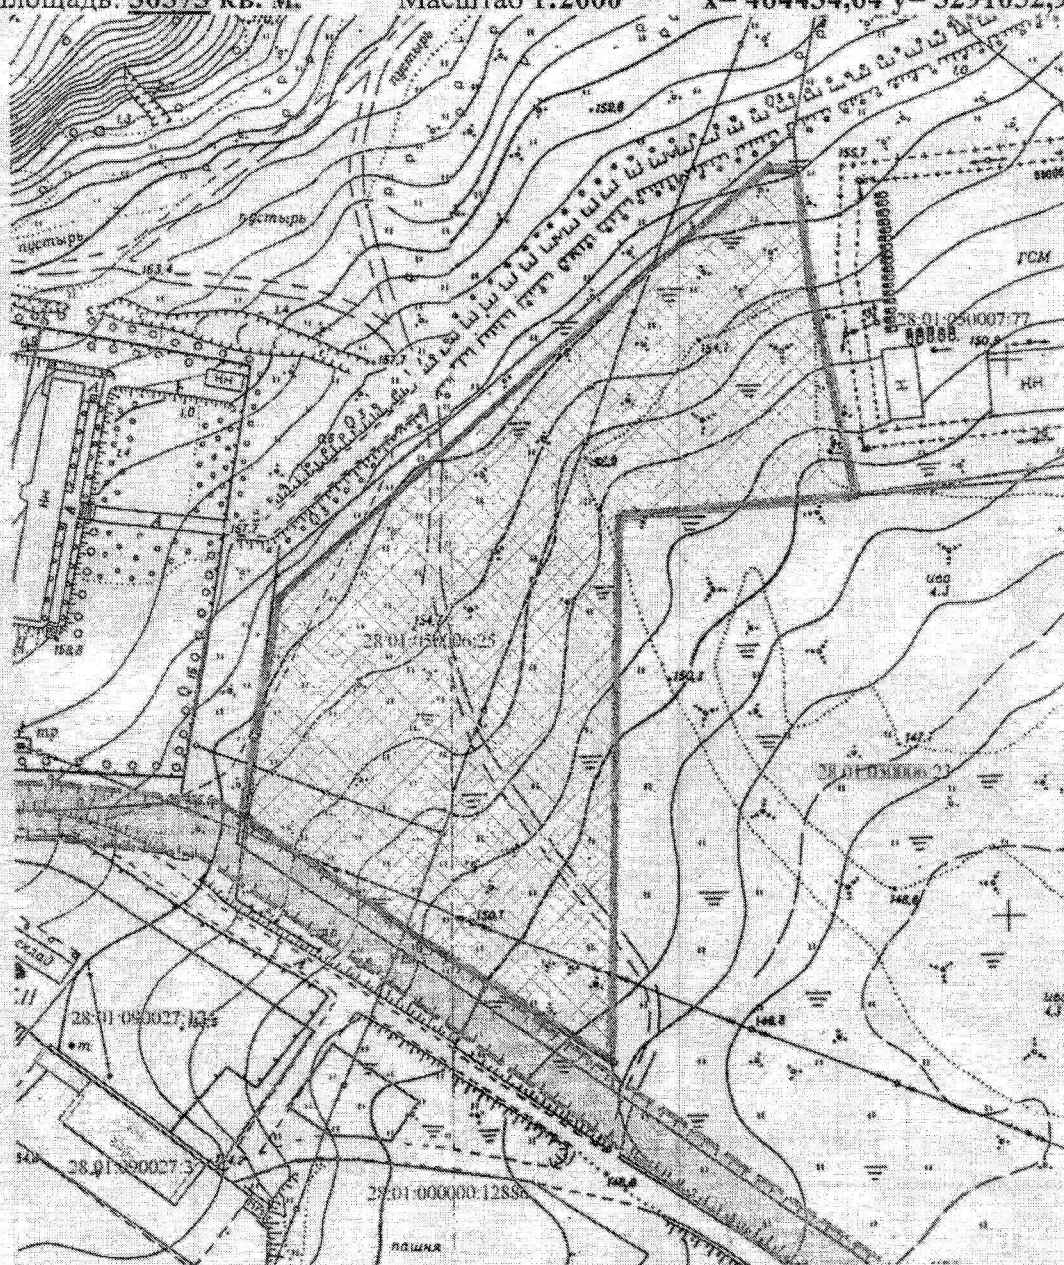
$$x = 464434,64 \quad y = 3291052,96$$


Н.М. АНИСИМОВА

ИМОВА

Министерство на народната полиция
Горна палата на народната полиция

СОПРЕДОСТАВНО

Получено *Скопје*

" 12 " 10 " 1961

Ранее схема 30011 от
05.08.2025,
окончательная
вс тактии от 29.10.2025

Схема расположения земельного участка
на кадастровом плане территории

от 09.10 2026

39
26

Заявитель: Администрация г. Благовещенска

Местоположение: квартал МП-6


Территориальная зона: (П-2)

Вид разрешенного использования: склад (основной), деловое управление (основной)

Площадь: 30573 кв. м.

Масштаб 1:2000

x=464434.64 y=3291052.96

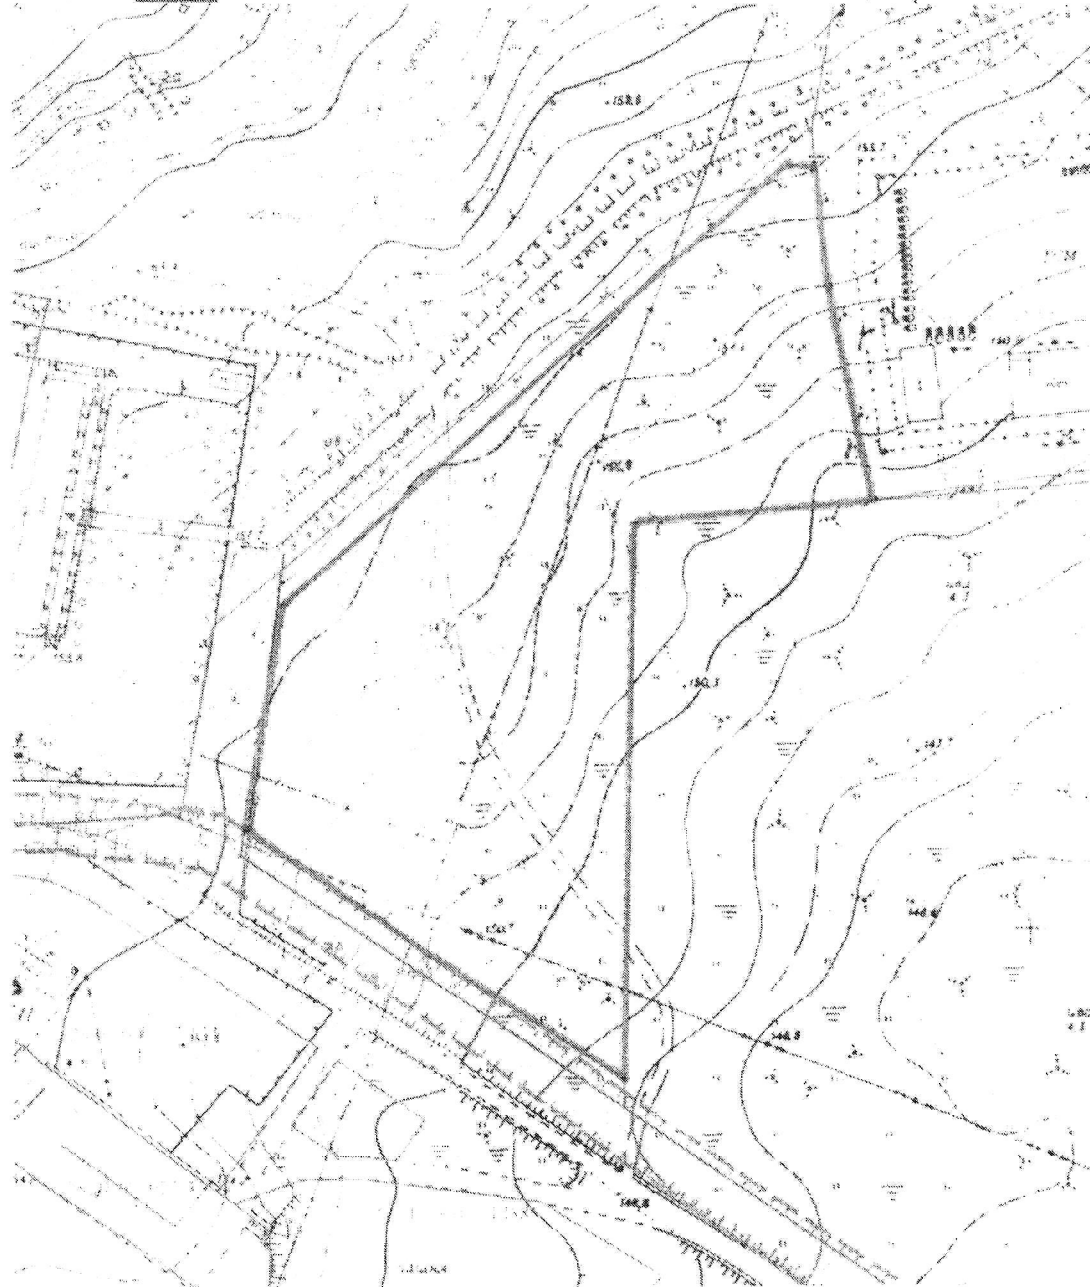

План проверил

Г. В. Рушова


План выполнил

Н.М. Анисимова

Закрепление согласующей
организации.

ООО «АКС» Дирекция по теплоснабжению	
СОГЛАСОВАНО	
Подпись	<i>[Signature]</i>
12	10 20 26 г.

DECLASSIFIED ON 29.10.2025

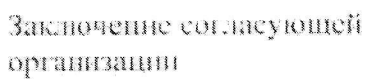[illegible]
$$x = 464434,64 \quad y = 3291052,96$$


Ранее схема 30/11 от
05.08.2025,
окончательная
редакция от 29.10.2025

Схема расположения земельного участка
на кадастровом плане территории

от 09.10 2026

39
26

Заявитель: Администрация г. Благовещенска

Местоположение: квартал МП-6


Территориальная зона: (П-2)

Вид разрешенного использования: склад (основной), деловое управление (основной)

Площадь: 30573 кв. м.

Масштаб 1:2000

x= 464434,64 y= 3291052,96

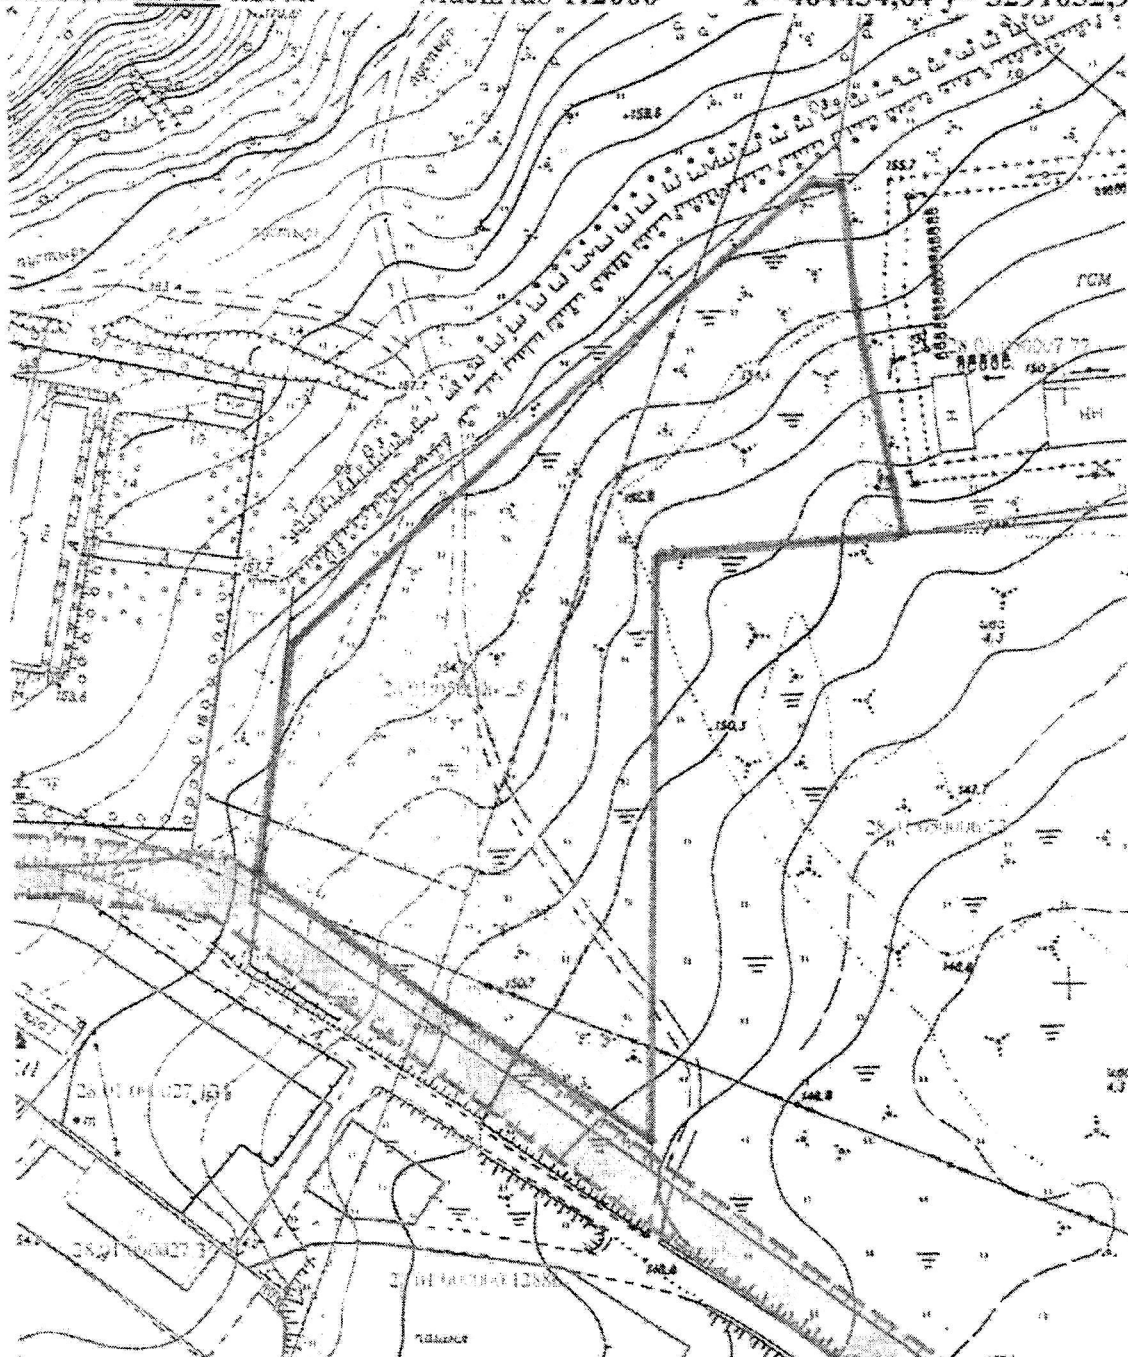

План проверил
План выполнил

Т. В. Рулина

Н.М. Анисимова

Заключение согласующей
организации

СП «ЦЭС» филиала АО «ДРСК»
«Амурские ЭС»
СОГЛАСОВАНО
« 14 » 10 20 26 г.
Подпись

СОГЛАСОВАНО
Амурский филиал ПАО «Роснефть»
Линейно-кабельный цех - Благовещенск
« 13.10.2026 » г.
Подпись: *А.А.А.А.А.*

Ранее схема 30-П от
05.08.2025.
окончательная
редакция от 29.10.2025

Схема расположения земельного участка
на кадастровом плане территории
от 09.10 2026

39
26

Заявитель: Администрация г. Благовещенска

Местоположение: квартал МП-6


Территориальная зона: (П-2)

Вид разрешенного использования: склад (основной), деловое управление (основной)

Площадь: **30573** кв. м.

Масштаб 1:2000

$x=464434,64$ $y=3291052,96$

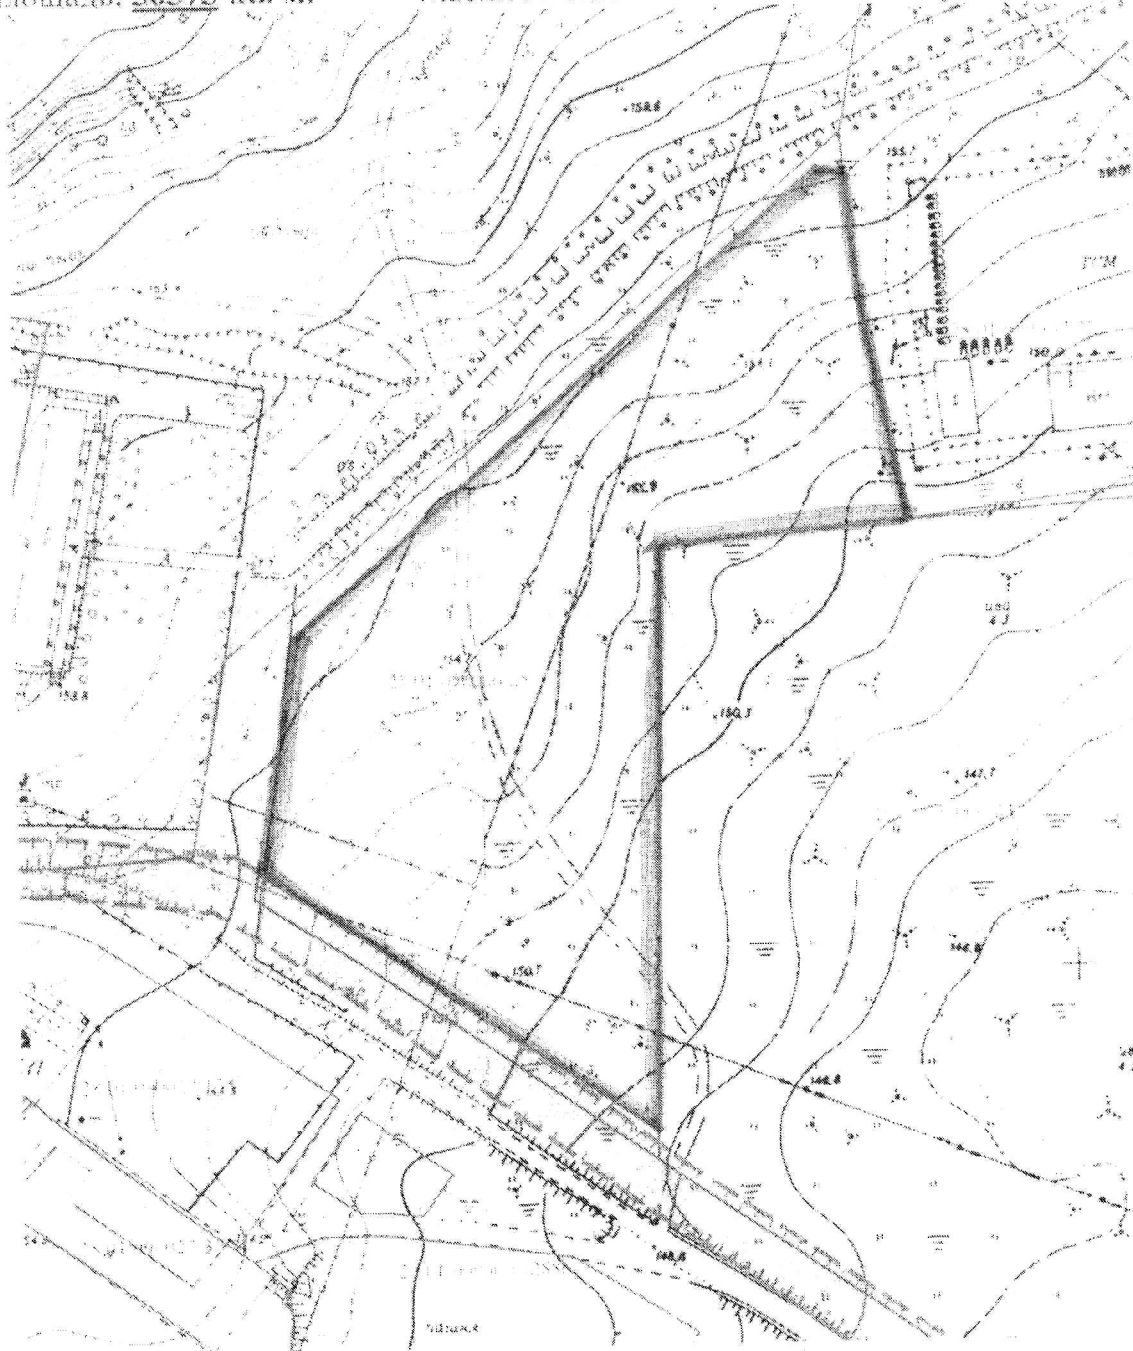

План проверил
План выполнил

Л. В. Рукина

И. М. Анисимова

Зак. почтение согласующей
организации

ООО «АКС» Дирекция по водоснабжению и водоотведению	
СОГЛАСОВАНО	
Подпись	И. М. Анисимова
« 09 »	20 26 г.

АО «ДГК»	
С.П. «Амурские тепловые сети»	
Район тепловых сетей	
г. Благовещенск	
СОГЛАСОВАНО	
Согласованного представителя	
Должность	С.Я. Липи
И.П.О.	Ю.В. Г.
Подпись	<i>[Signature]</i>
Дата	

39/26

Ранее схема 30/11 от
05.08.2025,
окончательная
редакция от 29.10.2025

Схема расположения земельного участка
на кадастровом плане территории
от 09.10 2026

39
26

Заявитель: Администрация г. Благовещенска

Местоположение: квартал МП-6


Территориальная зона: (П-2)

Вид разрешенного использования: склад (основной), деловое управление (основной)

Площадь: 30573 кв. м.

Масштаб 1:2000

x= 464434,64 y= 3291052,96

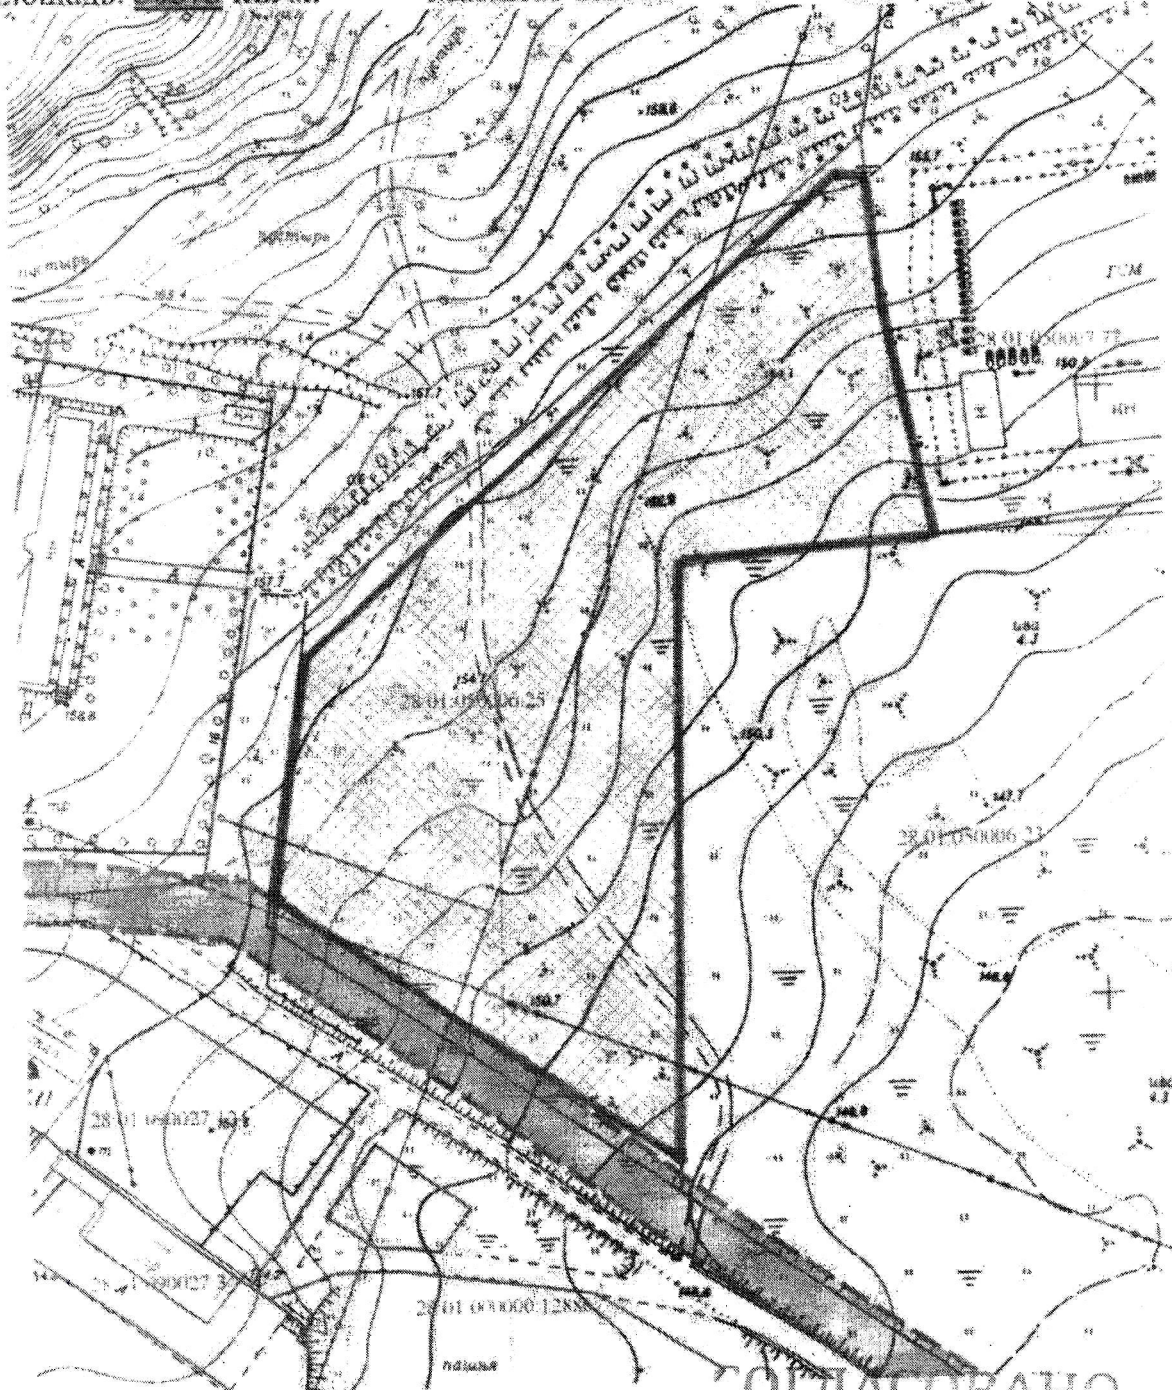

План проверил

План выполнил

ЗаклЮчение согласующей
организации

Т. В. Рулина

Н.М. Анисимова

СОГЛАСОВАНО

АО «Амургаз»

Служба эксплуатации газосет
хозяйства г. Благовещенска
и Благовещенского района

12 10 2026

Подпись

Семькин А.И.