

Приложение №1 к
постановлению администрации
города Благовещенска


от 19.06.2026 № 3183

**Схема расположения границ публичного сервитута на кадастровом плане
территории**

№п/п	Характеристики объекта и земельного участка	Объект расположен в пределах земельного участка	Площадь границ сервитута, кв.м.
1	Категория земель: Земли населенных пунктов Цель установления публичного сервитута: Размещение сетей водоотведения Местоположение: Амурская область, городской округ город Благовещенск	28:01:010121:476 28:01:010114 28:01:010121	2 103 15
	Общая площадь сервитута		120

Обозначение характерных точек границ	Координаты, м		Средняя квадратическая погрешность положения характерной точки (M_t), м	Описание обозначения точки местности (при наличии)
	X	Y		
1	2	3	5	6
1	454721.07	3284901.63	0.10	—
2	454717.88	3284923.27	0.10	—
3	454716.88	3284923.09	0.10	—
4	454720.04	3284902.46	0.10	—
5	454681.96	3284897.41	0.10	—
6	454646.07	3284892.11	0.10	—
7	454623.80	3284889.69	0.10	—
8	454624.00	3284888.66	0.10	—
9	454646.21	3284891.09	0.10	—
10	454682.10	3284896.38	0.10	—
1	454721.07	3284901.63	0.10	—

Схема расположения публичного сервитута

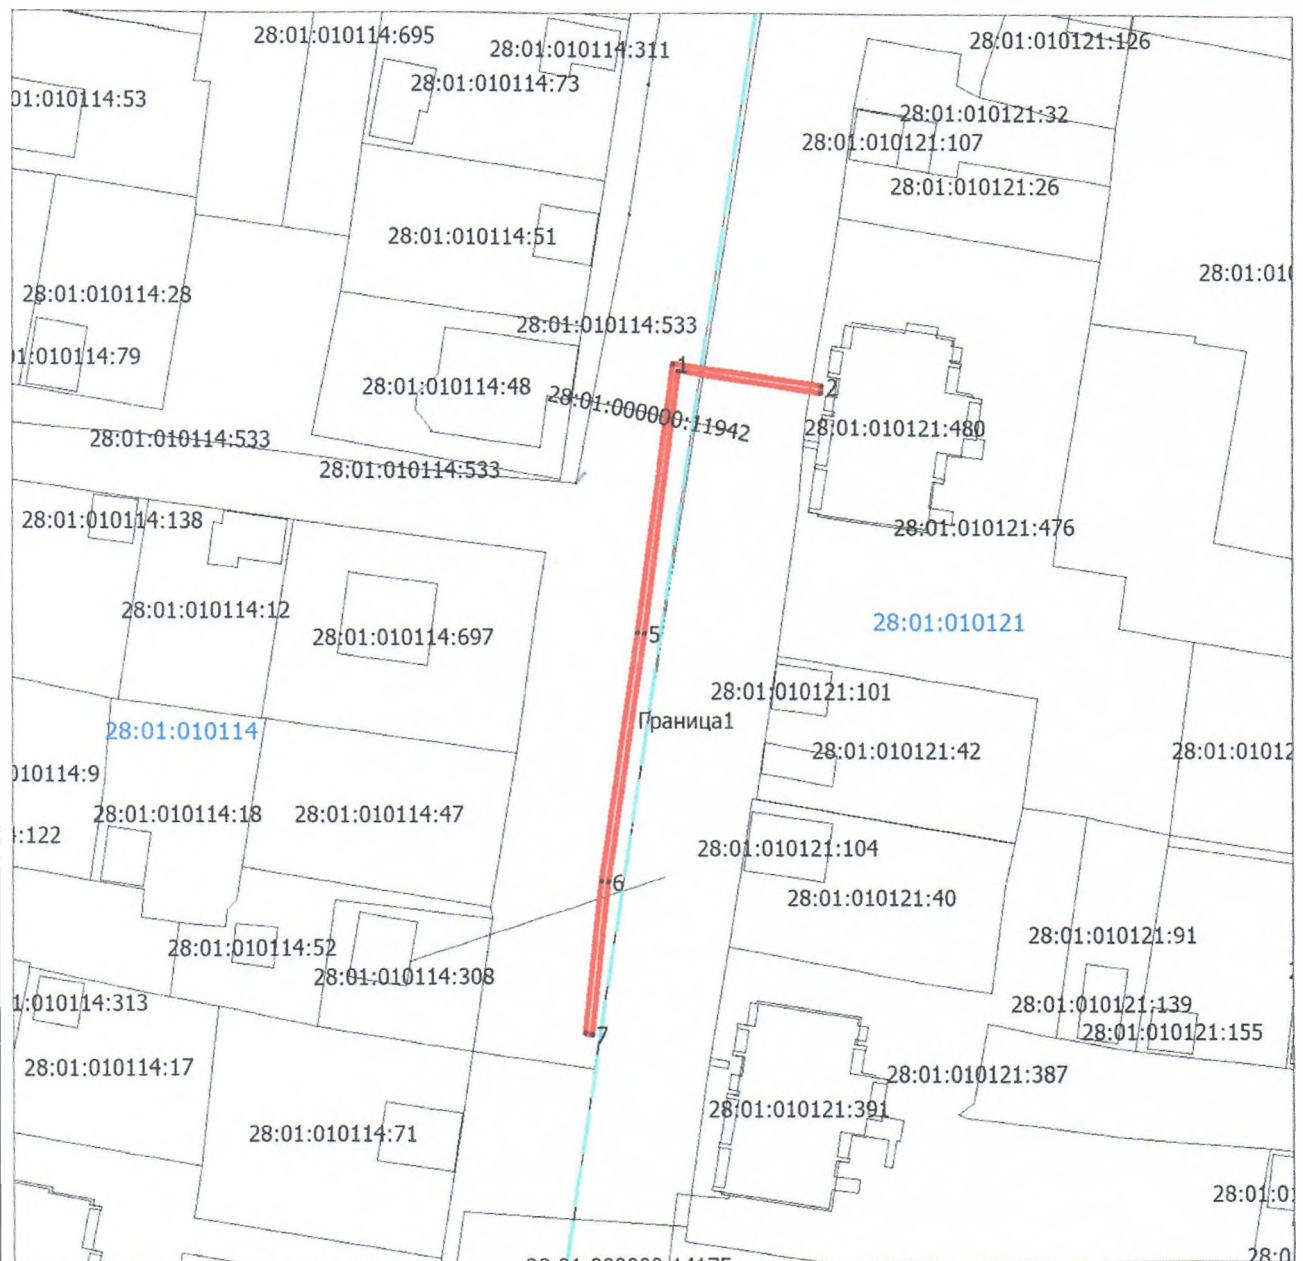

Условные обозначения:

- -граница публичного сервитута
- - граница земельного участка по сведениям ЕГРН
- - граница кадастрового квартала по сведениям ЕГРН

Масштаб 1: 1000