

Приложение №1 к
постановлению администрации
города Благовещенска


от 18.08.2026 № 4458

**Схема расположения границ публичного сервитута на кадастровом плане
территории**

№п/п	Характеристики объекта и земельного участка	Объект расположен в пределах земельного участка	Площадь границ сервитута, кв.м.
1	Категория земель: Земли населенных пунктов Цель установления публичного сервитута: Размещение сети холодного водоснабжения Местоположение: Амурская область, городской округ город Благовещенск, город Благовещенск	28:01:000000:14172 28:01:000000:438 28:01:010430	34 3 5
	Общая площадь сервитута		42

Обозначение характерных точек границ	Координаты, м	
	X	Y
1	2	3
1	454818.93	3284232.97
2	454826.09	3284245.40
3	454828.75	3284273.14
4	454827.75	3284273.24
5	454825.11	3284245.72
6	454818.05	3284233.46
1	454818.93	3284232.97

Схема расположения публичного сервитута

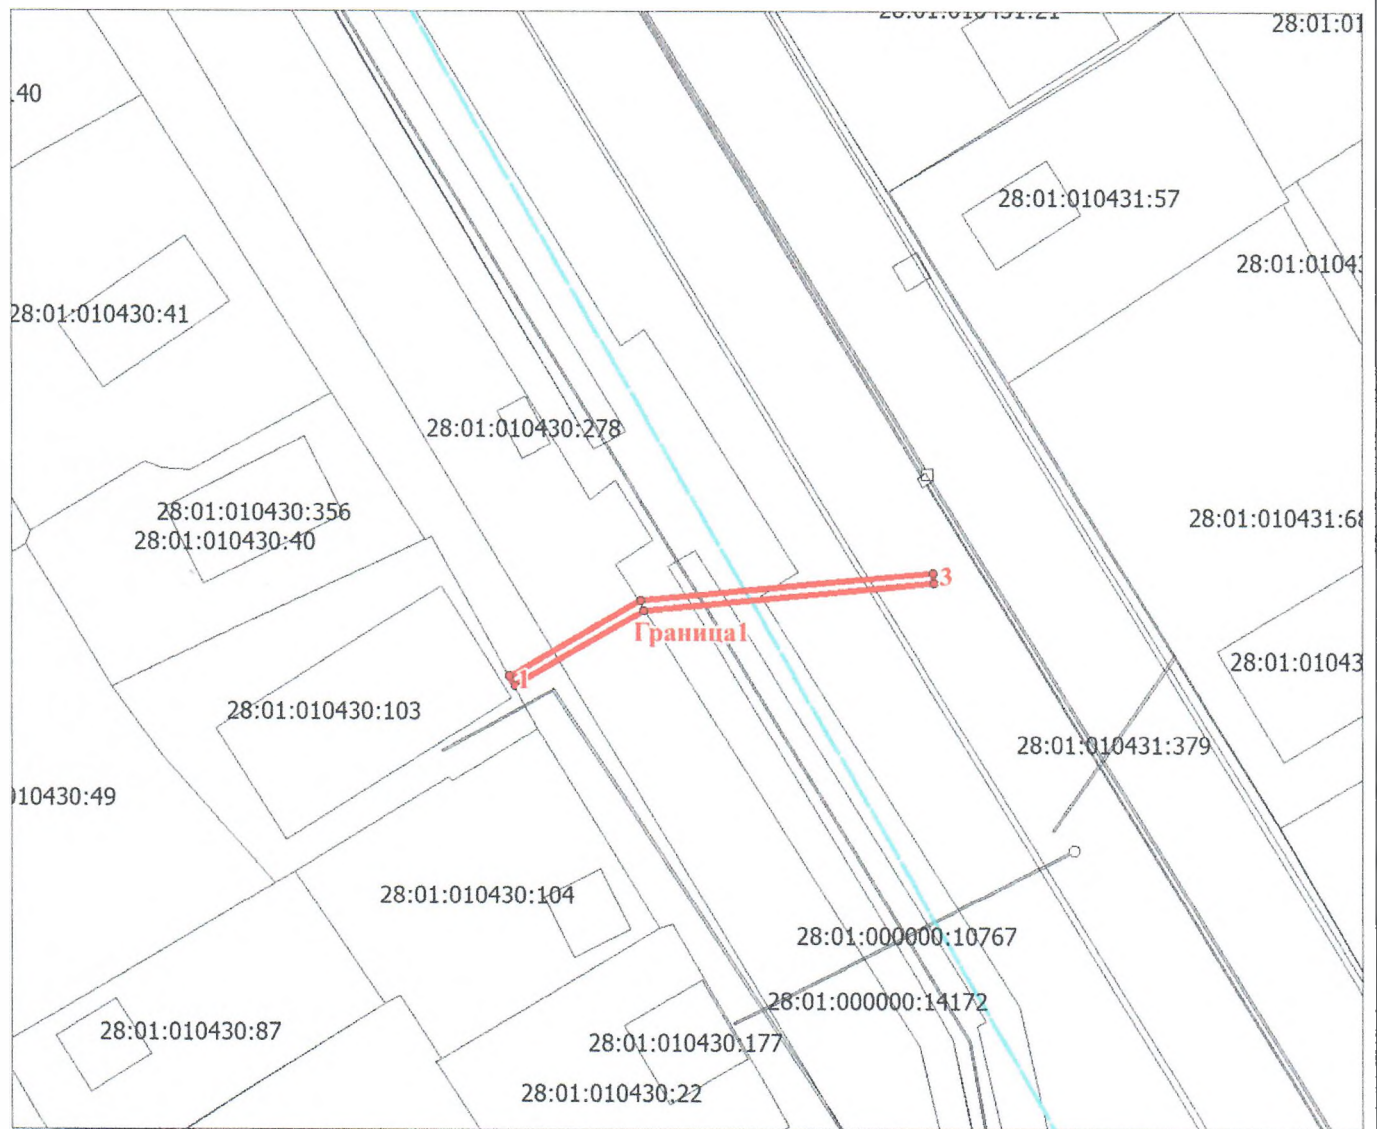

Условные обозначения:

-граница публичного сервитута

28:01:010430 - номер кадастрового квартала

28:01:000000:14172 – номер земельного участка

Масштаб 1: 700