

Схема расположения земельных участков
на кадастровом плане территории


Условный номер земельного участка <u>ЗУ1</u> -		
Площадь земельного участка <u>863 кв.м</u> m^2		
Обозначение характерных точек границ	Координаты , м	
	X	Y
П1	453384,93	3285314,18
П2	453389,56	3285289,95
П3	453373,92	3285286,87
П4	453370,77	3285300,92
П5	453363,71	3285299,62
П6	453347,28	3285296,47
П7	453350,46	3285279,92
П8	453346,76	3285279,16
П9	453347,28	3285276,55
П10	453342,56	3285275,54
П11	453340,33	3285284,23
П12	453339,31	3285290,40
П13	453337,17	3285303,32
П1	453384,93	3285314,18
Условный номер земельного участка <u>ЗУ2</u> -		
Площадь земельного участка <u>591 кв.м</u> m^2		
Обозначение характерных точек границ	Координаты , м	
	X	Y
П1	453367,45	3285264,36
П2	453367,38	3285270,02
П3	453368,01	3285274,79
П4	453368,42	3285275,67
П5	453367,73	3285281,31
П6	453367,19	3285284,05
П7	453363,71	3285299,62
П8	453370,77	3285300,92
П9	453373,92	3285286,87
П10	453389,56	3285289,95
П11	453390,15	3285286,84
П12	453393,17	3285271,00
П13	453386,27	3285269,88
П14	453384,78	3285268,37
П1	453367,45	3285264,49
Условный номер земельного участка <u>ЗУ3</u> -		
Площадь земельного участка <u>727 кв.м</u> m^2		
Обозначение характерных точек границ	Координаты , м	
	X	Y
П1	453367,45	3285264,36
П2	453350,70	3285260,47
П3	453346,10	3285259,55
П4	453344,68	3285267,25
П5	453342,56	3285275,54
П6	453347,28	3285276,55

И7	453346,76	3285279,16
И8	453350,46	3285279,92
И9	453347,28	3285296,47
И10	453363,71	3285299,62
И11	453367,19	3285284,05
И12	453367,73	3285281,31
И13	453368,42	3285275,67
И14	453368,01	3285274,79
И15	453367,38	3285270,02
И1	453367,45	3285264,36

Условный номер земельного участка ЧЗУ


Площадь земельного участка 80 кв.м

И1	453390,15	3285286,84
И2	453367,73	3285281,31
И3	453367,19	3285284,05
И4	453373,92	3285286,87
И5	453389,56	3285289,95
И1	453390,15	3285286,84

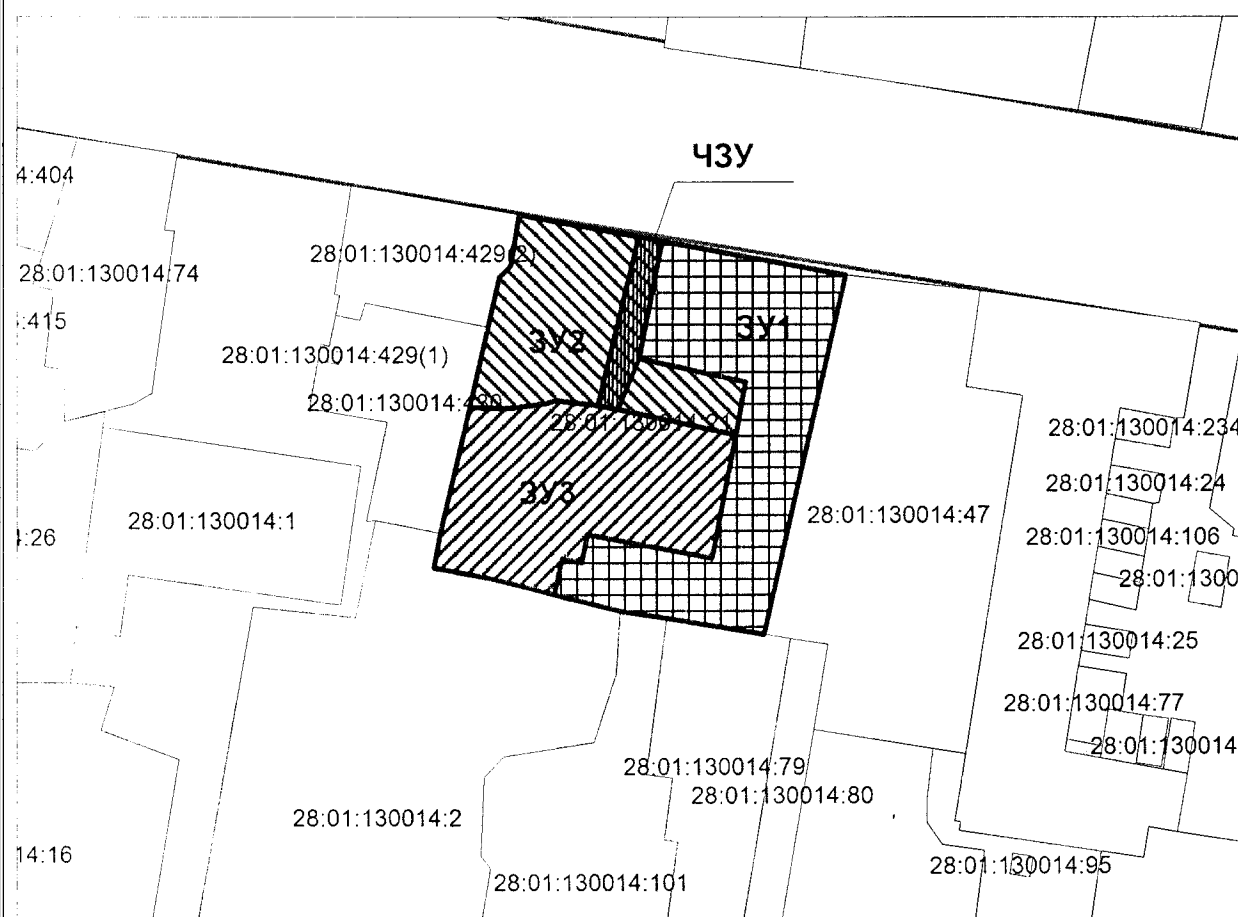

Масштаб 1: 1000

Условные обозначения:

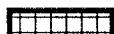

- ЗУ1 под многоквартирным домом по адресу: пер. Речной, 26;



- ЗУ2 под многоквартирным домом по адресу: пер. Речной, 26/2;



- ЗУ3 под индивидуальным домом по адресу: пер. Речной, 26/1.



- ЧЗУ часть земельного участка для прохода, проезда к земельному участку под индивидуальным домом по адресу: пер. Речной, 26/1