


№п/п	Характеристики объекта и земельного участка	Объект расположен в пределах земельного участка/кадастрового квартала		Площадь границ сервитута, кв.м.
1	Категория земель: Земли населенных пунктов Цель установления публичного сервитута: подключение к сетям холодного водоснабжения Местоположение: Амурская область, г. Благовещенск		28:01:210345:1826	42
3				
4				
5			28:01:210345:174	9
			Общая площадь сервитута	51

Каталог координат границ публичного сервитута

Обозначение характерных точек	Координаты, м		
	X	Y	
1	2	3	
МСК-28, зона 3			
:чзу 1			
н1	455423,53		3289329,00
н2	455422,78		3289328,90
н3	455422,82		3289320,85
н4	455422,26		3289320,85
н5	455422,26		3289317,95
н6	455424,26		3289317,95
н7	455424,31		3289318,54
н8	455467,01		3289318,60
н9	455467,11		3289317,80
н10	455469,11		3289317,80
н11	455469,06		3289320,30
н12	455467,06		3289320,30
н13	455467,01		3289319,40
н14	455431,26		3289319,35
н15	455424,36		3289319,34
н16	455424,34		3289320,60
н17	455423,53		3289320,66
н1	455423,53		3289329,00

**Схема расположения публичного сервитута
Амурская область, г. Благовещенск**

Схема расположения земельных участков

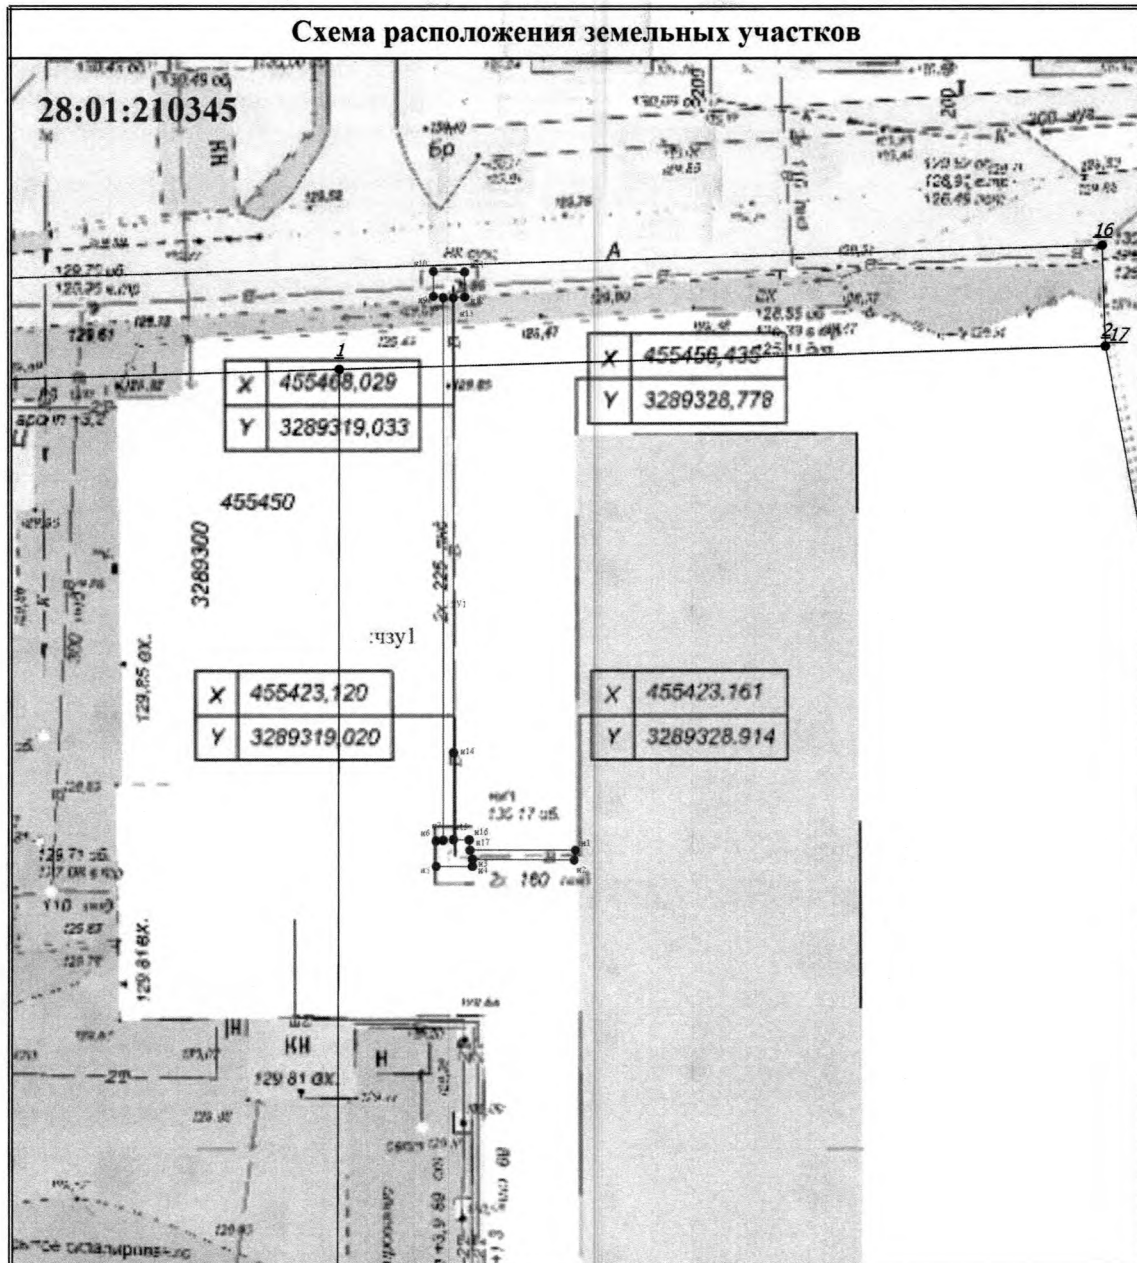

Масштаб 1:500

Условные обозначения

- - Часть границы, местоположение которой определено при выполнении кадастровых работ
- 1 - Обозначение ликвидируемой характерной точки
- n1 - Обозначение новой характерной точки
- - Часть границы, сведения ЕГРН о которой позволяют однозначно определить ее положение на местности
- - Характерная точка границы земельного участка, сведения о которой отсутствуют в ЕГРН, местоположение которой определено при кадастровых работах (новая характерная точка)