

Приложение №1 к
постановлению администрации
города Благовещенска


от 17.09.2026 № 5055

**Схема расположения границ публичного сервитута на кадастровом плане
территории**

№п/п	Характеристики объекта и земельного участка	Объект расположен в пределах земельного участка	Площадь границ сервитута, кв.м.
1	Категория земель: Земли населенных пунктов Цель установления публичного сервитута: Размещение сети холодного водоснабжения Местоположение: Амурская область, городской округ город Благовещенск, город Благовещенск	28:01:030605:1560 28:01:030605:874 28:01:030605	103 6 1
	Общая площадь сервитута		110

Обозначение характерных точек границ	Координаты, м	
	X	Y
1	2	3
1	453695.73	3283308.22
2	453711.21	3283315.71
3	453716.25	3283321.55
4	453715.33	3283328.04
5	453713.90	3283330.34
6	453713.04	3283329.82
7	453714.37	3283327.75
8	453715.22	3283321.82
9	453710.55	3283316.52
10	453695.24	3283309.13
11	453691.74	3283306.98
12	453652.20	3283282.19
13	453647.86	3283289.18
14	453646.93	3283288.58
15	453651.23	3283281.59
16	453642.80	3283276.48
17	453642.49	3283276.98
18	453640.80	3283275.90
19	453641.88	3283274.22
20	453643.57	3283275.30
21	453643.35	3283275.63
22	453652.22	3283280.97
23	453692.27	3283306.13
1	453695.73	3283308.22

Схема расположения публичного сервитута

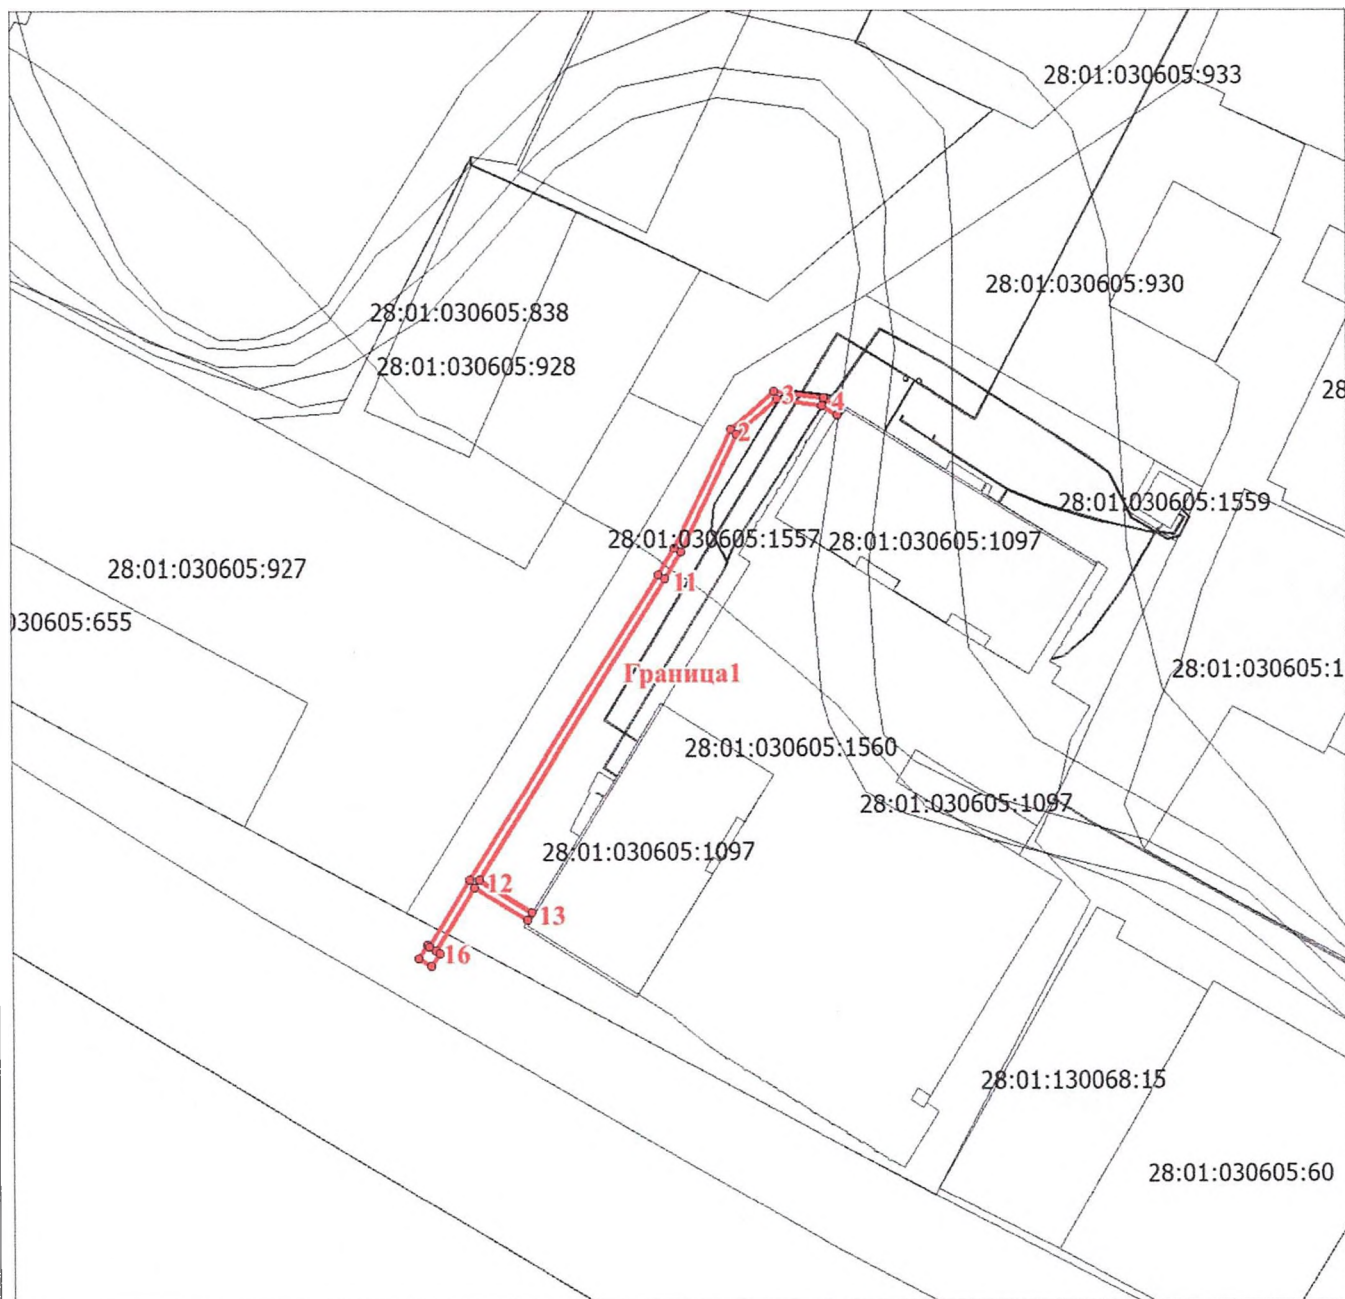

Условные обозначения:

— граница публичного сервитута

28:01:0030605 - номер кадастрового квартала

28:01:030605:1560 – номер земельного участка

Масштаб 1: 1000