


от 20.08.2026 № 4516

Схема расположения границ публичного сервитута на кадастровом плане территории

№п/п	Характеристики объекта и земельного участка	Объект расположен в пределах земельного участка	Площадь границ сервитута, кв.м.
1	Категория земель: Земли населенных пунктов Цель установления публичного сервитута: Размещение сети холодного водоснабжения Местоположение: Амурская область, городской округ город Благовещенск	28:10:013002:4501 28:10:013002:2563 28:10:013002:4585	19 236 194
	Общая площадь сервитута		449

Обозначение характерных точек границ	Координаты, м	
	X	Y
1	2	3
1	459807.35	3284923.29
2	459824.34	3284950.11
3	459715.72	3285130.39
4	459866.91	3285230.90
5	459866.64	3285231.36
6	459866.42	3285231.77
7	459714.40	3285130.70
8	459823.16	3284950.12
9	459806.42	3284923.72
10	459796.53	3284903.29
11	459797.47	3284902.91
12	459801.91	3284901.10
13	459802.32	3284902.01
14	459797.84	3284903.82
1	459807.35	3284923.29

Схема расположения публичного сервитута

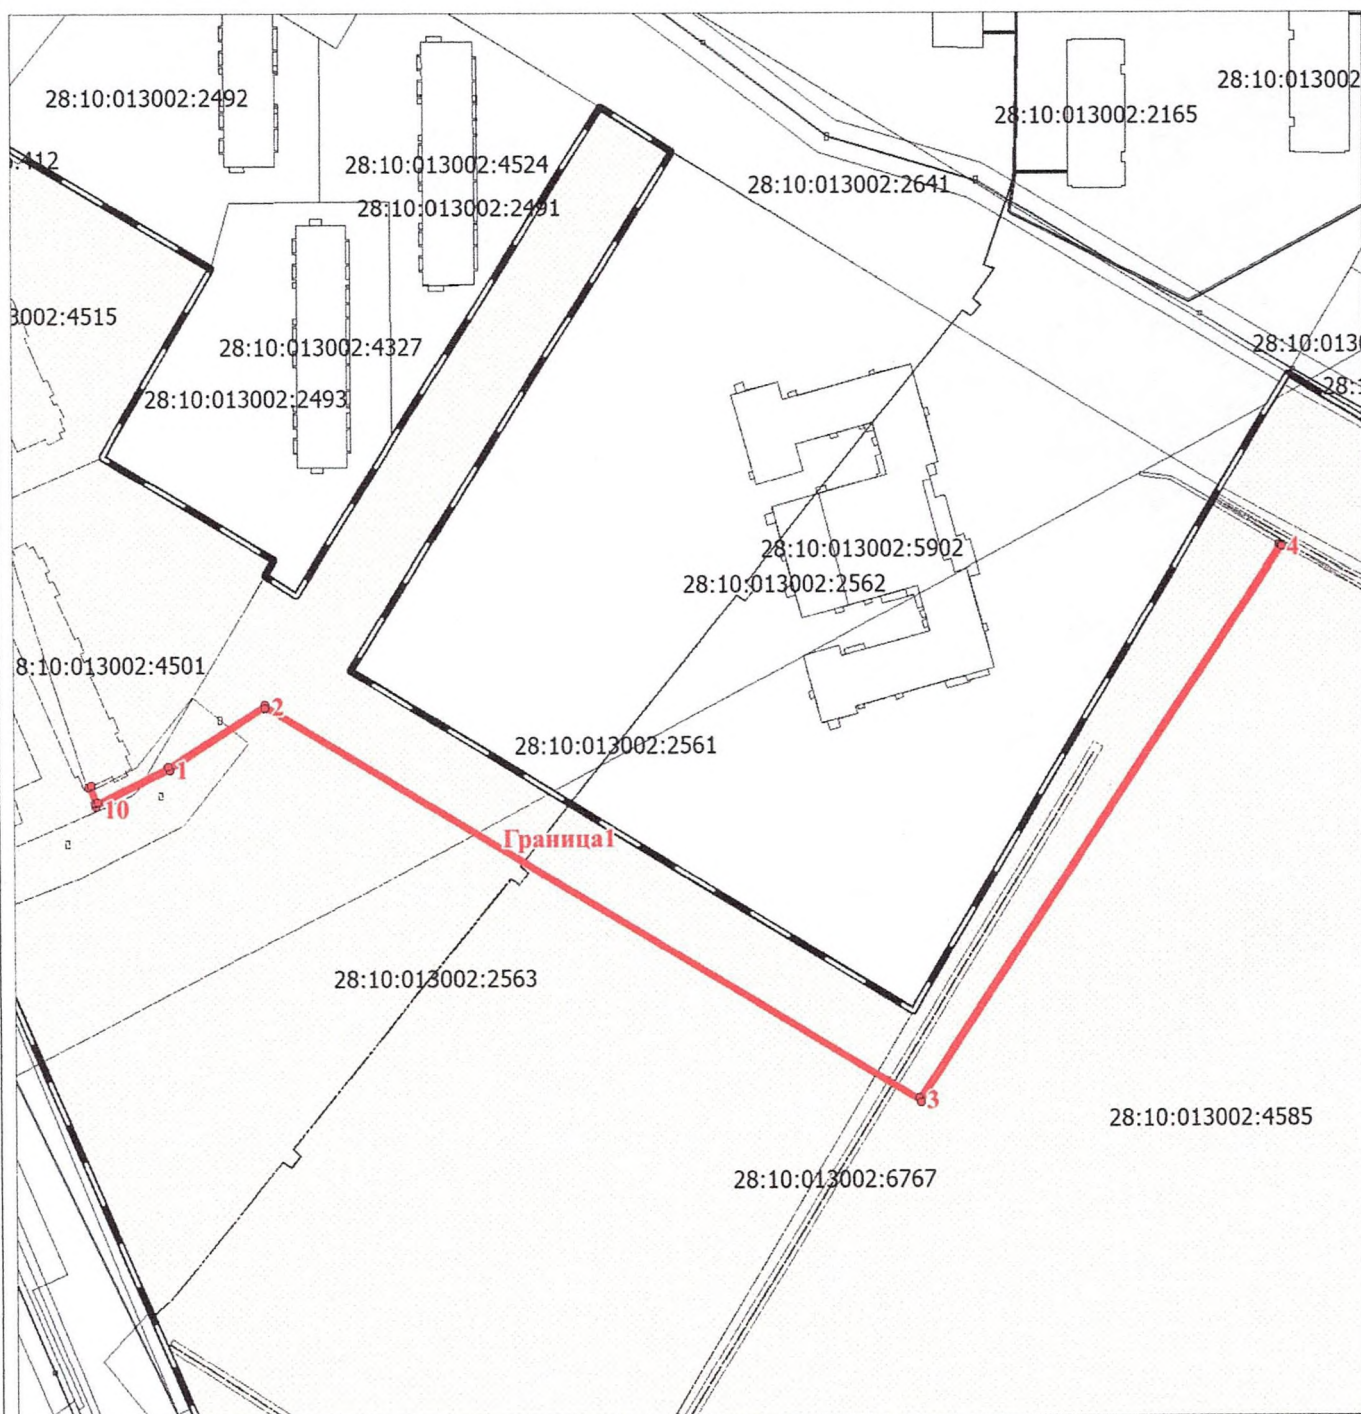

Условные обозначения:

- граница публичного сервитута
- 28:10:0130002 - номер кадастрового квартала
- 28:10:013002:4585 - номер земельного участка

Масштаб 1: 2000