

# Приложение № 1

## Утверждена

постановлением

(наименование документа об утверждении, включая

администрации города

наименования органов государственной власти или

Благовещенска

органов местного самоуправления, принявших

решение об утверждении схемы или подписавших

соглашение о перераспределении земельных участков)

от 12.05.2025

№ 2576


№п/п	Характеристики объекта и земельного участка	Объект расположен в пределах земельного участка/кадастрового квартала	Площадь границ сервитута, кв.м.
1	<b>Категория земель:</b> Земли населенных пунктов <b>Цель установления публичного сервитута:</b> подключение к централизованной системе холодного водоснабжения <b>Местоположение:</b>	28:01:010011:1480 (в том числе 28:01:010011:1457)	3,4 0,40
2		28:01:000000:2901	12
4		28:01:010011	3,6
Общая площадь сервитута			19

### Каталог координат границ публичного сервитута

Обозначение характерных точек	Координаты, м	
	X	Y
1	2	3
МСК-28, зона 3		
:чзу 1		
н1	453689,51	3284984,58
н2	453687,50	3284997,00
н3	453686,02	3284996,76
н4	453688,03	3284984,34
н1	453689,51	3284984,58

# **Схема расположения публичного сервитута Амурская область, г. Благовещенск**

## **Схема расположения земельных участков**

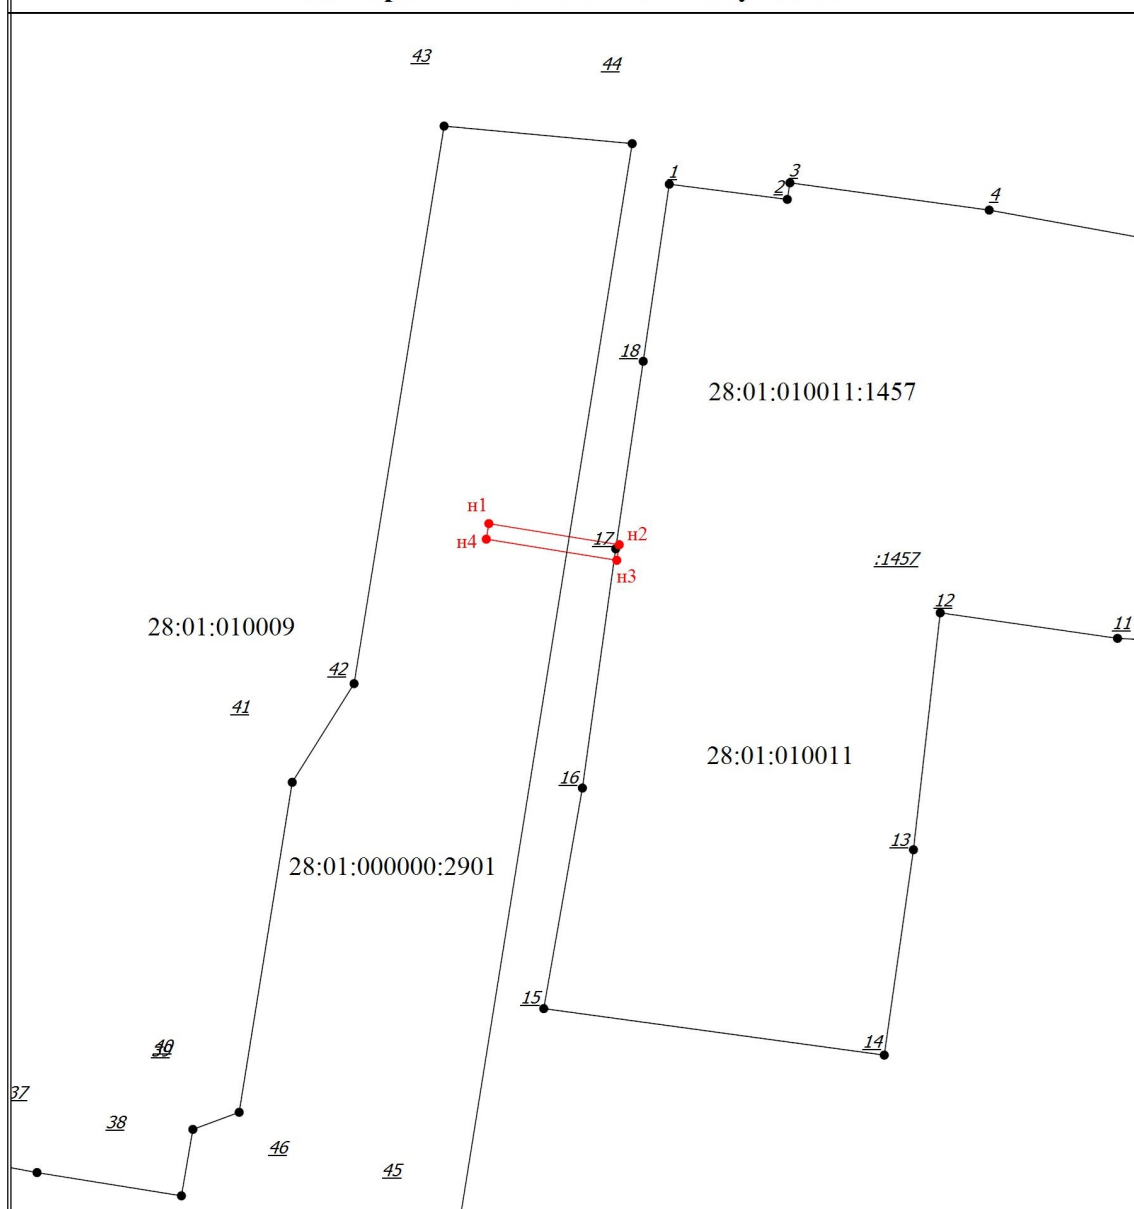

Масштаб 1:600

### **Условные обозначения**

- - Часть границы, местоположение которой определено при выполнении кадастровых работ
- n1 - Обозначение новой характерной точки
- - Характерная точка границы земельного участка, сведения о которой отсутствуют в ЕГРН, местоположение которой определено при кадастровых работах (новая характерная точка)