


Схема расположения земельного участка

Местоположение: квартал 16, ул. Мухина, 29

Масштаб:1:500

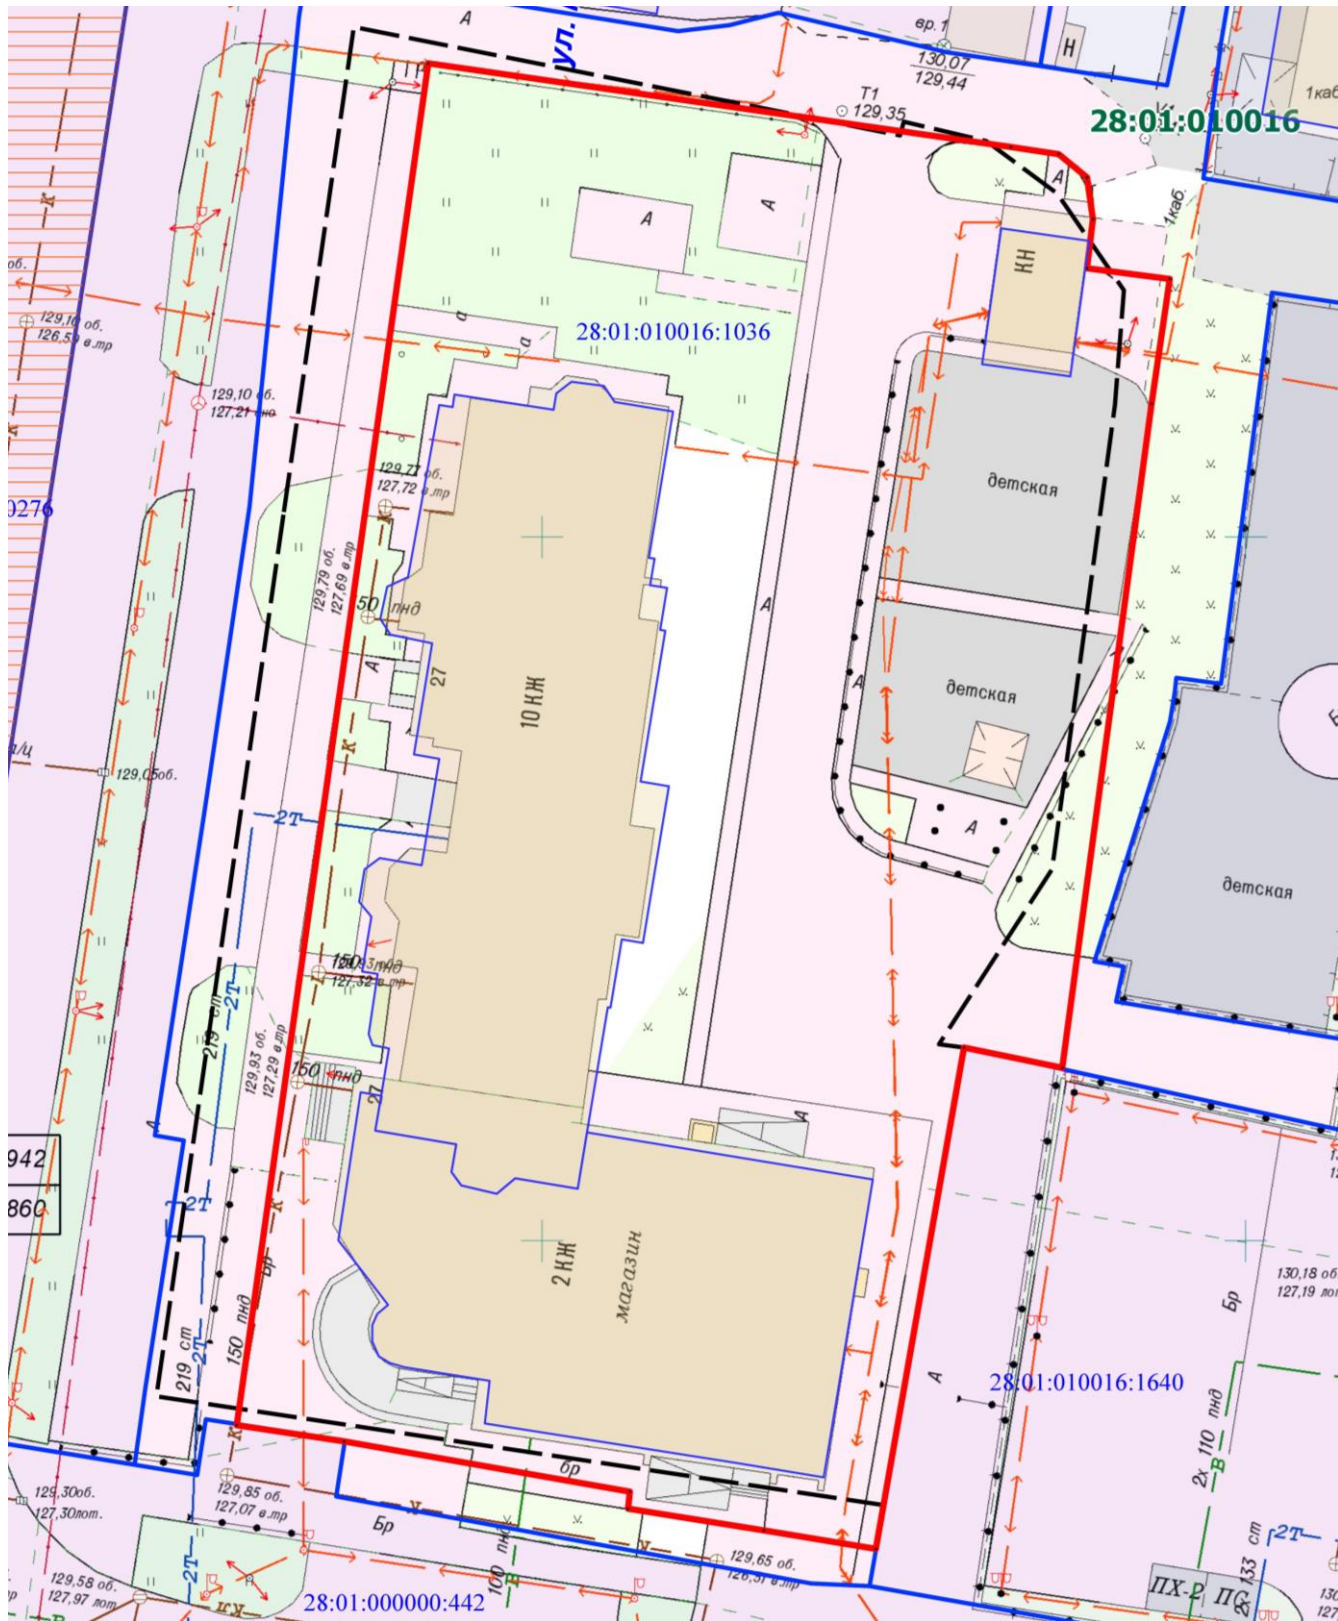

Анисимова Н.М.
+7(4162)233-871