


Схема расположения границ публичного сервитута на кадастровом плане
территории

№п/п	Характеристики объекта и земельного участка	Объект расположен в пределах земельного участка	Площадь границ сервитута, кв.м.
1	Категория земель: Земли населенных пунктов Цель установления публичного сервитута: Размещение сети холодного водоснабжения Местоположение: Амурская область, городской округ город Благовещенск, город Благовещенск	28:01:010297:170 28:01:010297	12 1028
	Общая площадь сервитута		1040

Обозначение характерных точек границ	Координаты, м	
	X	Y
1	2	3
1	455623.73	3287298.74
2	455613.42	3287353.78
3	455584.22	3287511.78
4	455581.25	3287511.31
5	455610.19	3287354.72
6	455595.37	3287352.08
7	455595.90	3287349.13
8	455610.74	3287351.77
9	455620.23	3287301.20
10	455507.43	3287281.89
11	455507.94	3287278.93
1	455623.73	3287298.74

Схема расположения публичного сервитута

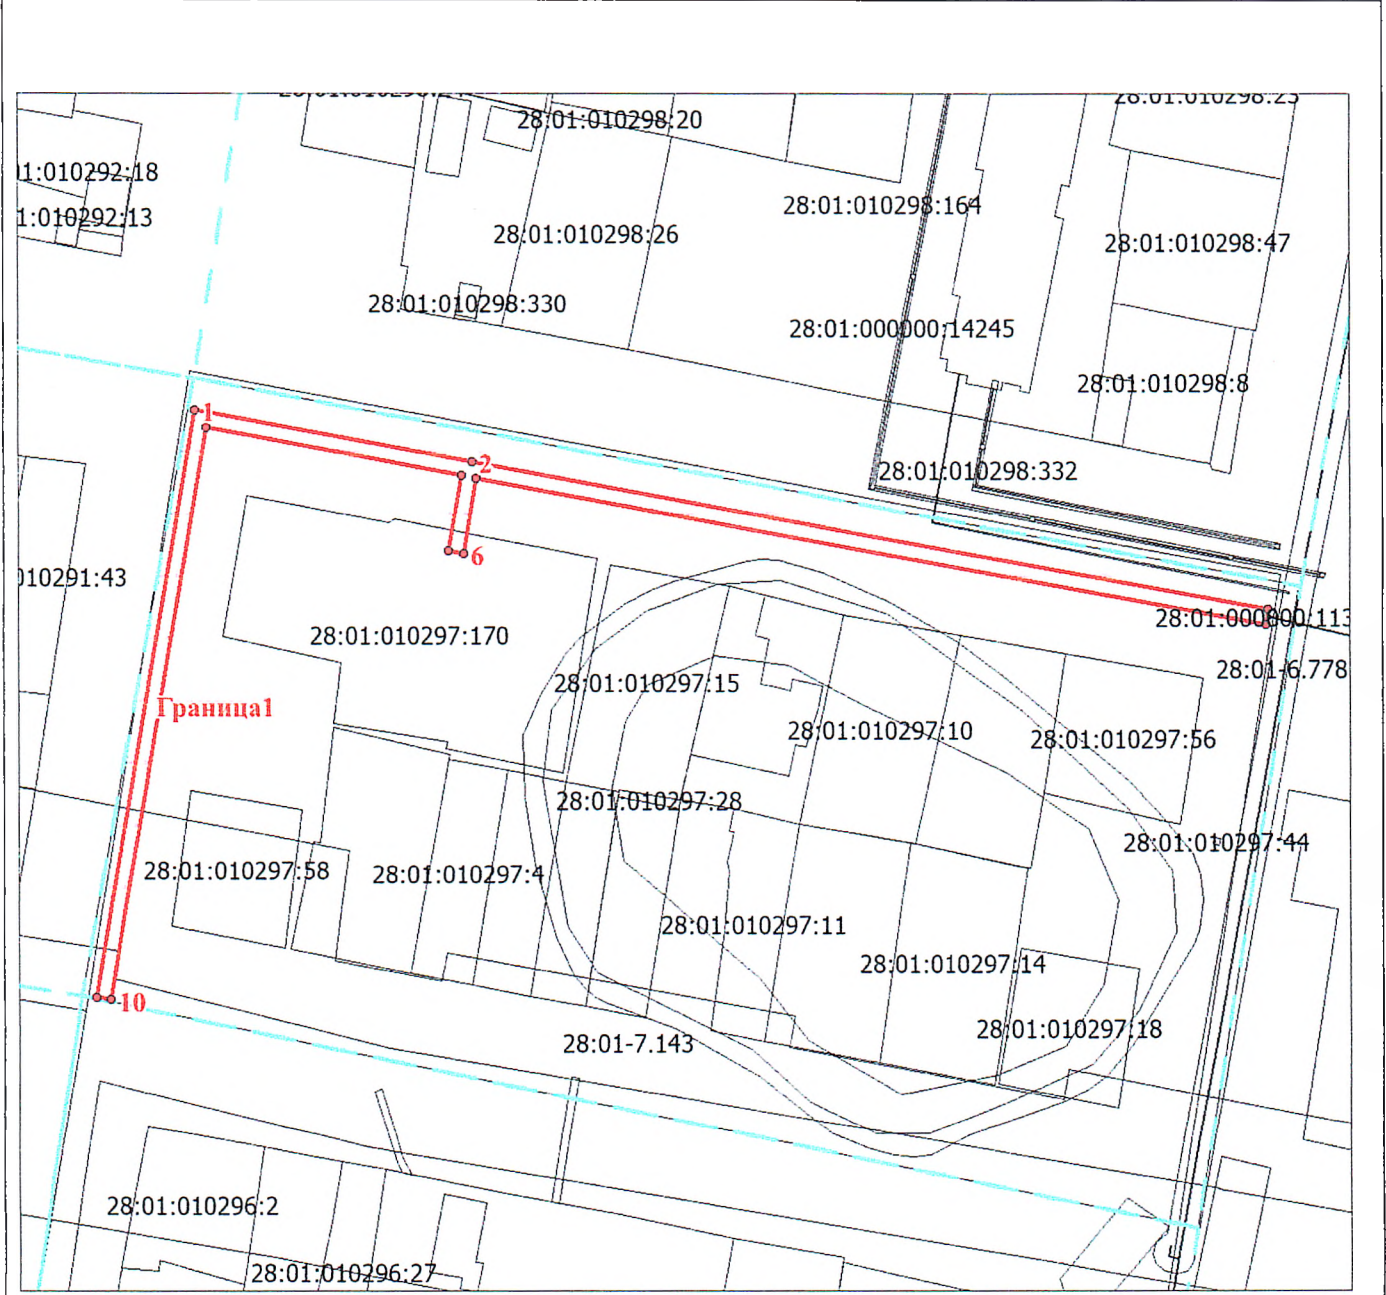

Условные обозначения:
 _____ - граница публичного сервитута
 28:10:013002 - номер кадастрового квартала
 28:10:013002:4492 – номер земельного участка

_____ -граница публичного сервитута

28:10:013002 - номер кадастрового квартала

28:10:013002:4492 – номер земельного участка

Масштаб 1: 1500