


Схема расположения границ публичного сервитута на кадастровом плане
территории

№п/п	Характеристики объекта и земельного участка	Объект расположен в пределах земельного участка	Площадь границ сервитута, кв.м.
1	Категория земель: Земли населенных пунктов Цель установления публичного сервитута: Размещение сети водоотведения Местоположение: Амурская область, городской округ город Благовещенск, город Благовещенск	28:01:010178:757 28:01:010178 28:01:010170	133 57 24
	Общая площадь сервитута		214

Обозначение характерных точек границ	Координаты, м	
	X	Y
1	2	3
1	454690.30	3286903.21
2	454691.16	3286919.50
3	454682.53	3286974.05
4	454679.53	3286973.61
5	454688.15	3286919.34
6	454687.33	3286903.42
1	454690.30	3286903.21

Схема расположения публичного сервитута

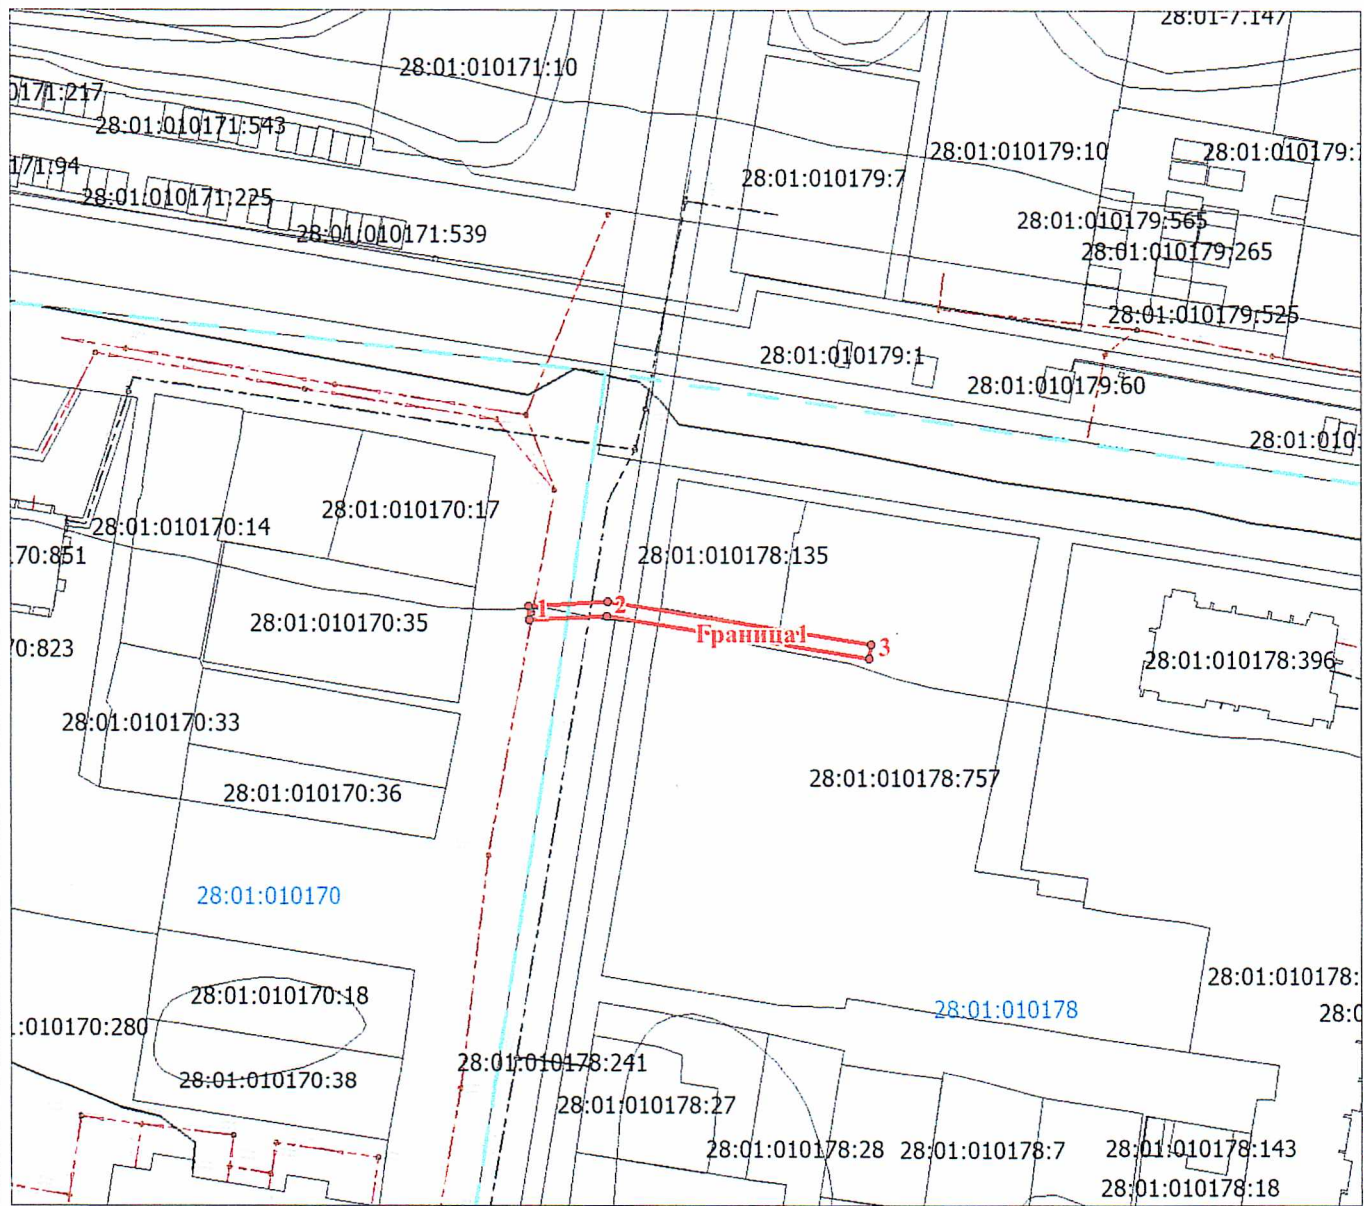

Условные обозначения:

- граница публичного сервитута
- 28:01:010178 - номер кадастрового квартала
- 28:01:010178:757 - номер земельного участка

Масштаб 1: 1500