
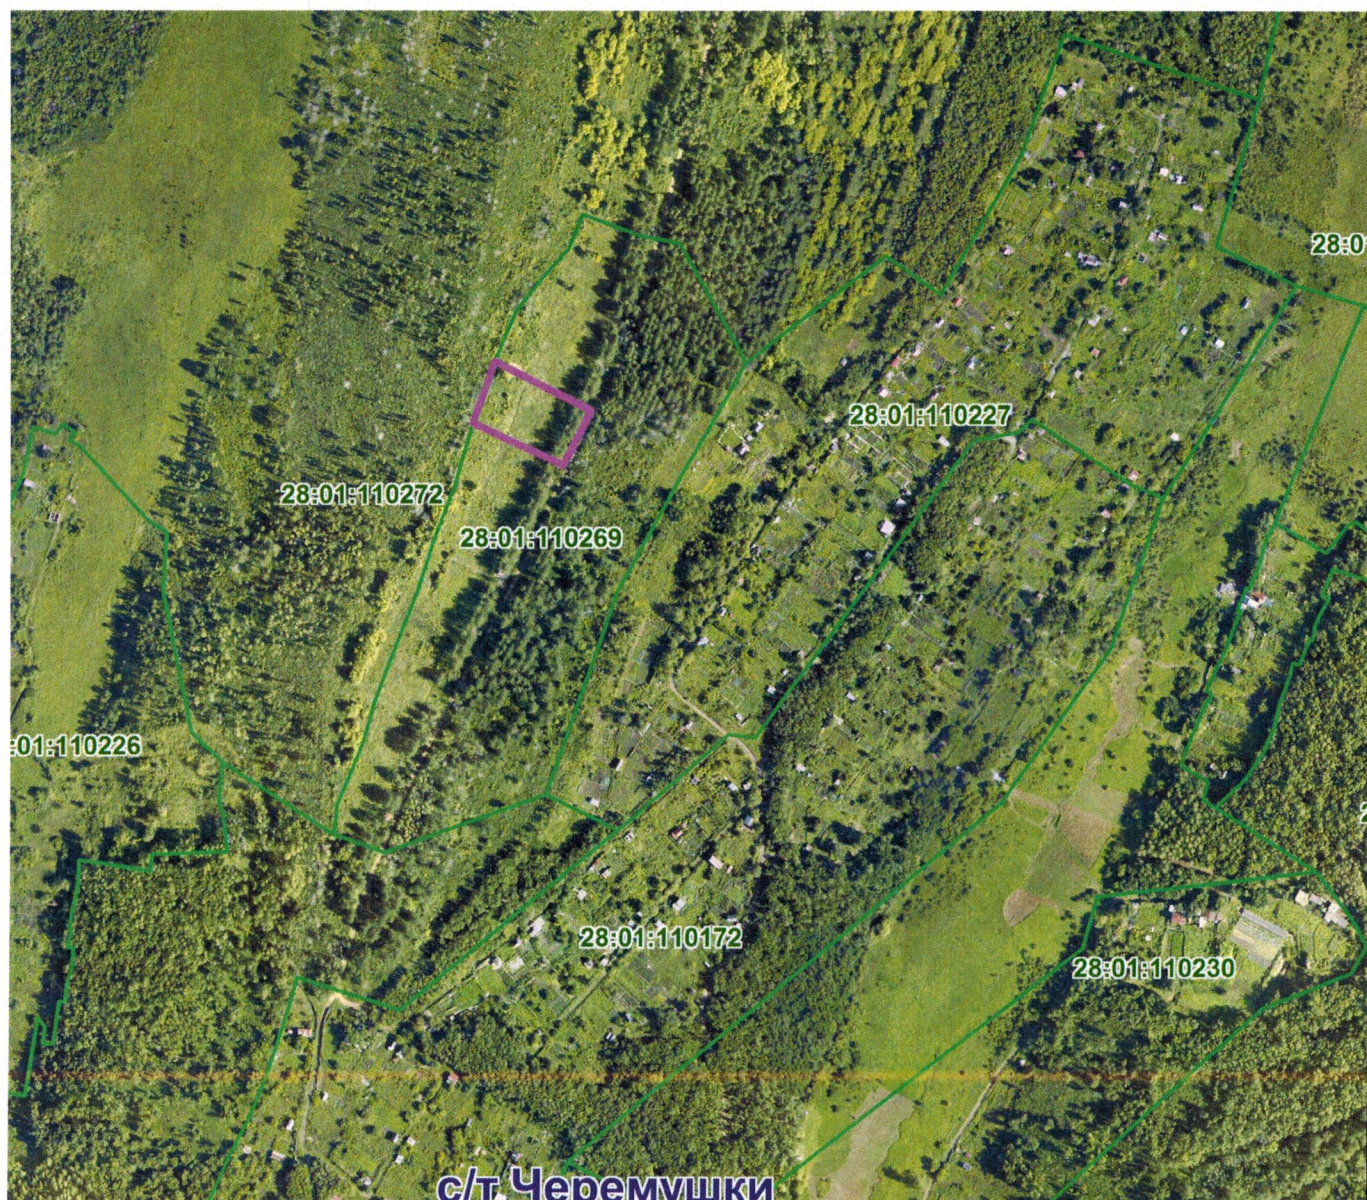


СХЕМА РАСПОЛОЖЕНИЯ ЗЕМЕЛЬНОГО УЧАСТКА

Местоположение участка с/т «Сигнал»

Масштаб 1:4000

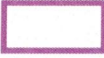

 - земельный участок с кадастровым номером **28:01:110049:1**, площадью 927 кв.м, с видом разрешенного использования – для садоводства, являющийся собственностью муниципального образования города Благовещенска.

Обзорная схема

Местоположение участка с/т «Сигнал»
Масштаб 1:20000



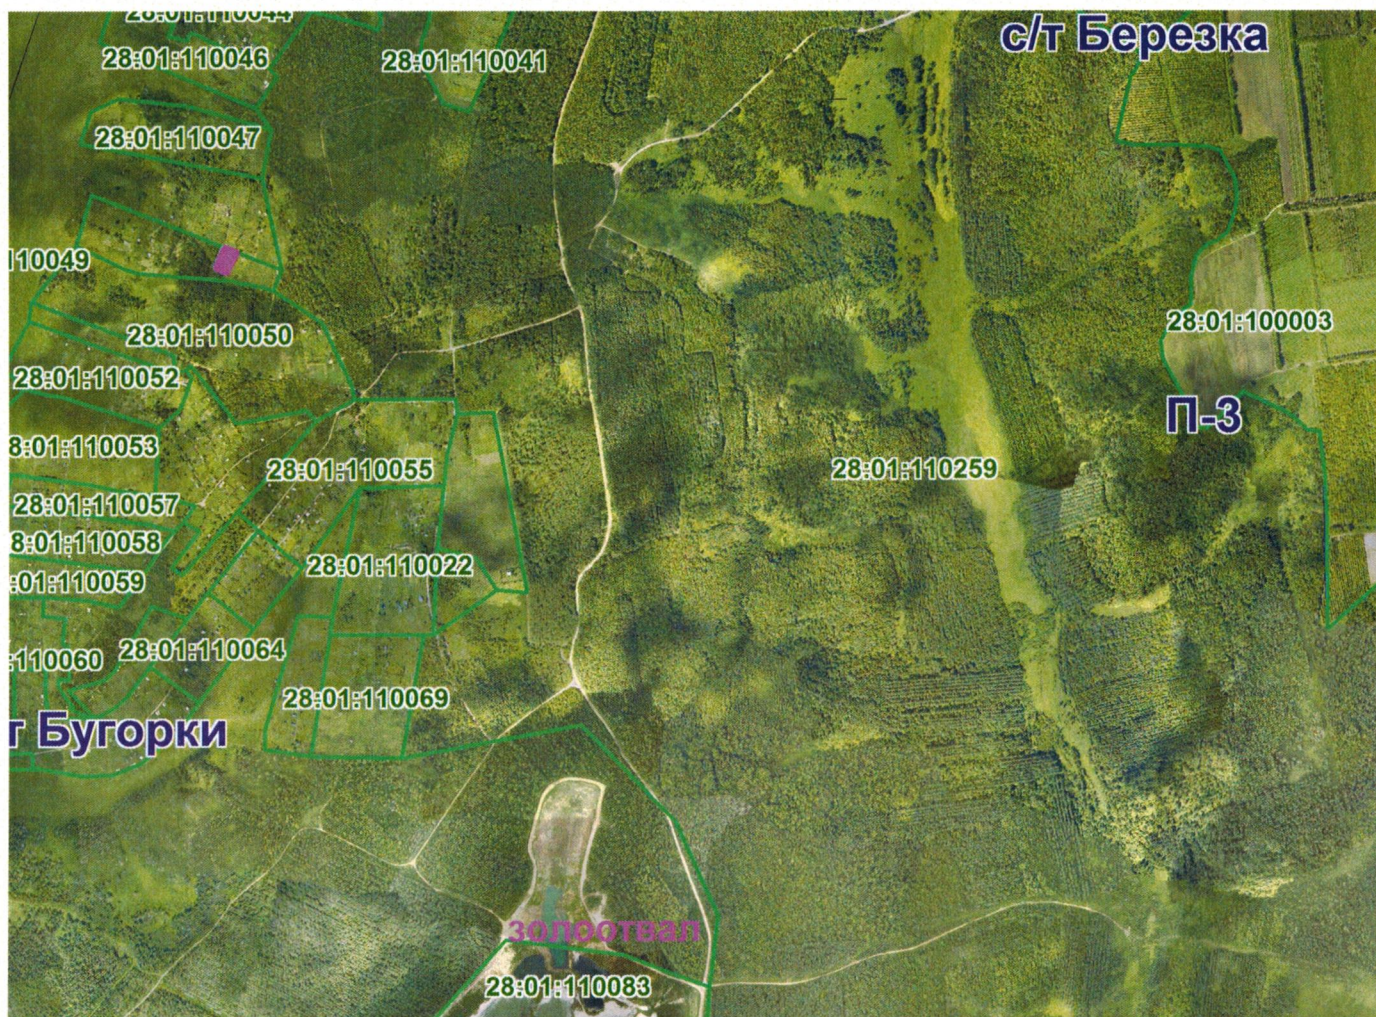


СХЕМА РАСПОЛОЖЕНИЯ ЗЕМЕЛЬНОГО УЧАСТКА

Местоположение участка район пади Якимиха
Масштаб 1:14000

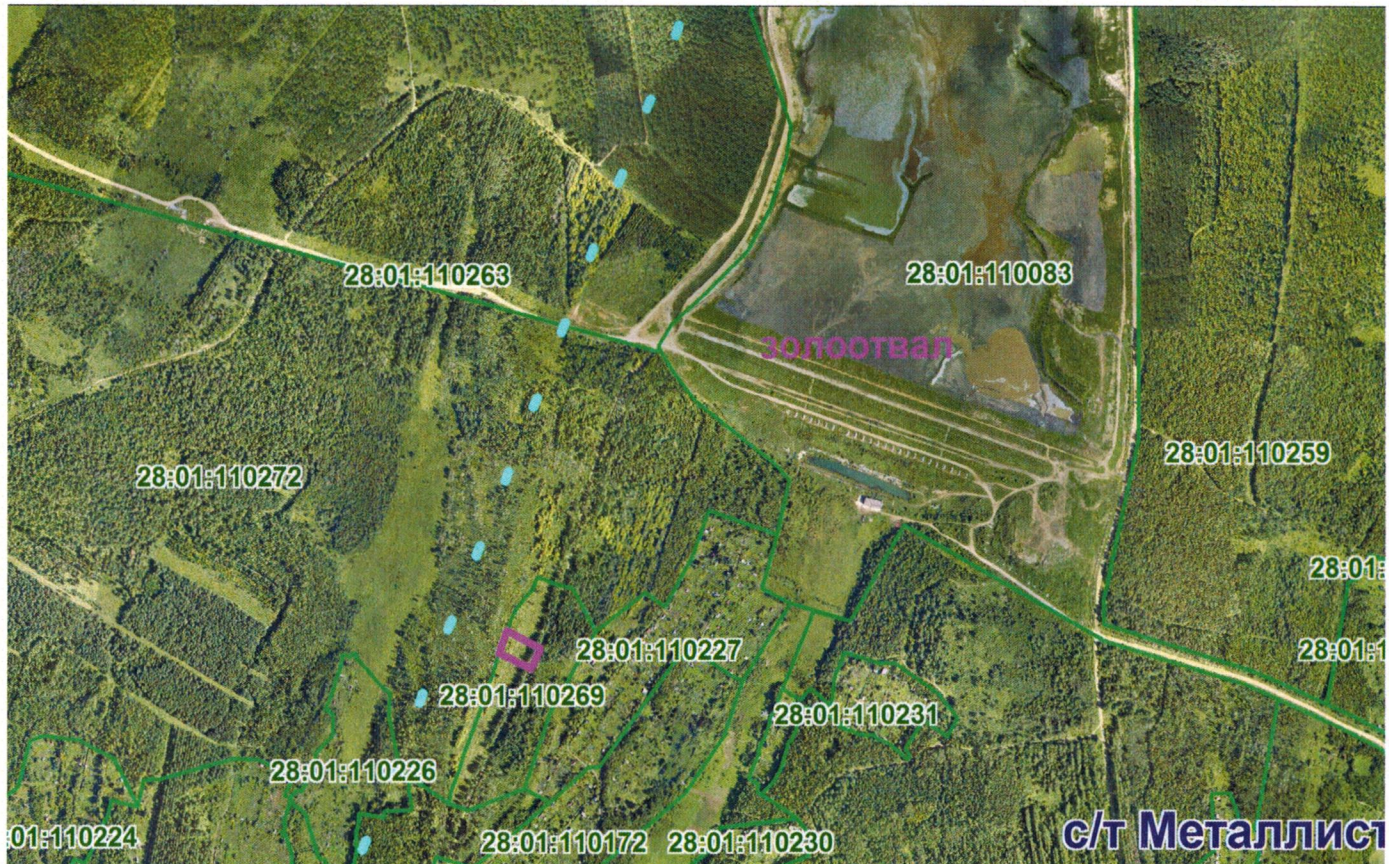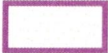

 - земельный участок с кадастровым номером 28:01:110269:5, площадью 1400 кв.м, с видом разрешенного использования – для садоводства, являющийся собственностью муниципального образования города Благовещенска.