Приложение к
постановлению администрации
города Благовещенска


от 09.11.2026 № 6092

Схема расположения границ публичного сервитута на кадастровом плане территории

№п/п	Характеристики объекта и земельного участка	Объект расположен в пределах земельного участка	Площадь границ сервитута, кв.м.
1	**Категория земель:** Земли населенных пунктов **Цель установления публичного сервитута:** Размещение сети холодного водоснабжения **Местоположение:** Амурская область, городской округ город Благовещенск	28:01:020404:1630 28:01:020404:1627	26 26
	Общая площадь сервитута		52

Обозначение характерных точек границ	Координаты, м	
	X	Y
1	2	3
1	457881.60	3284802.11
2	457880.97	3284802.86
3	457840.72	3284769.19
4	457841.35	3284768.42
1	457881.60	3284802.11

Схема расположения публичного сервитута

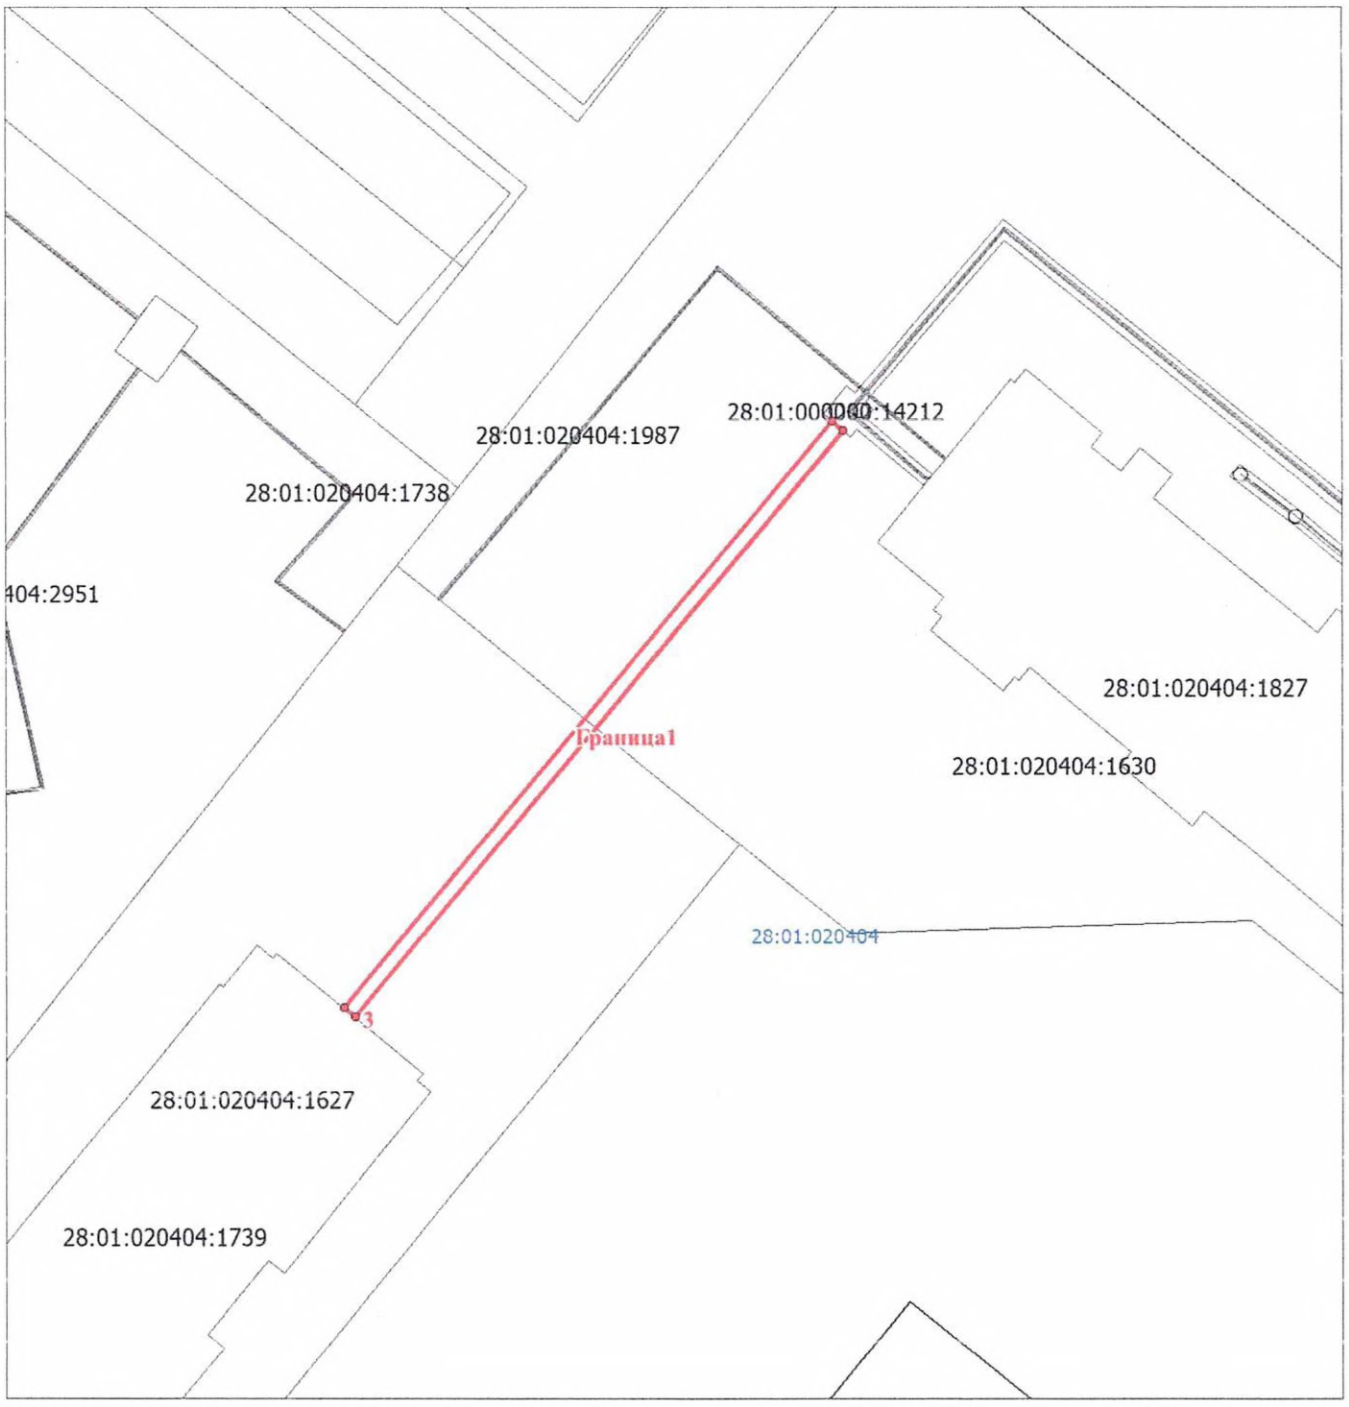

Условные обозначения:

-граница публичного сервитута

28:01:020404 - номер кадастрового квартала

28:01:020404:1630 – номер земельного участка

Масштаб 1: 500