
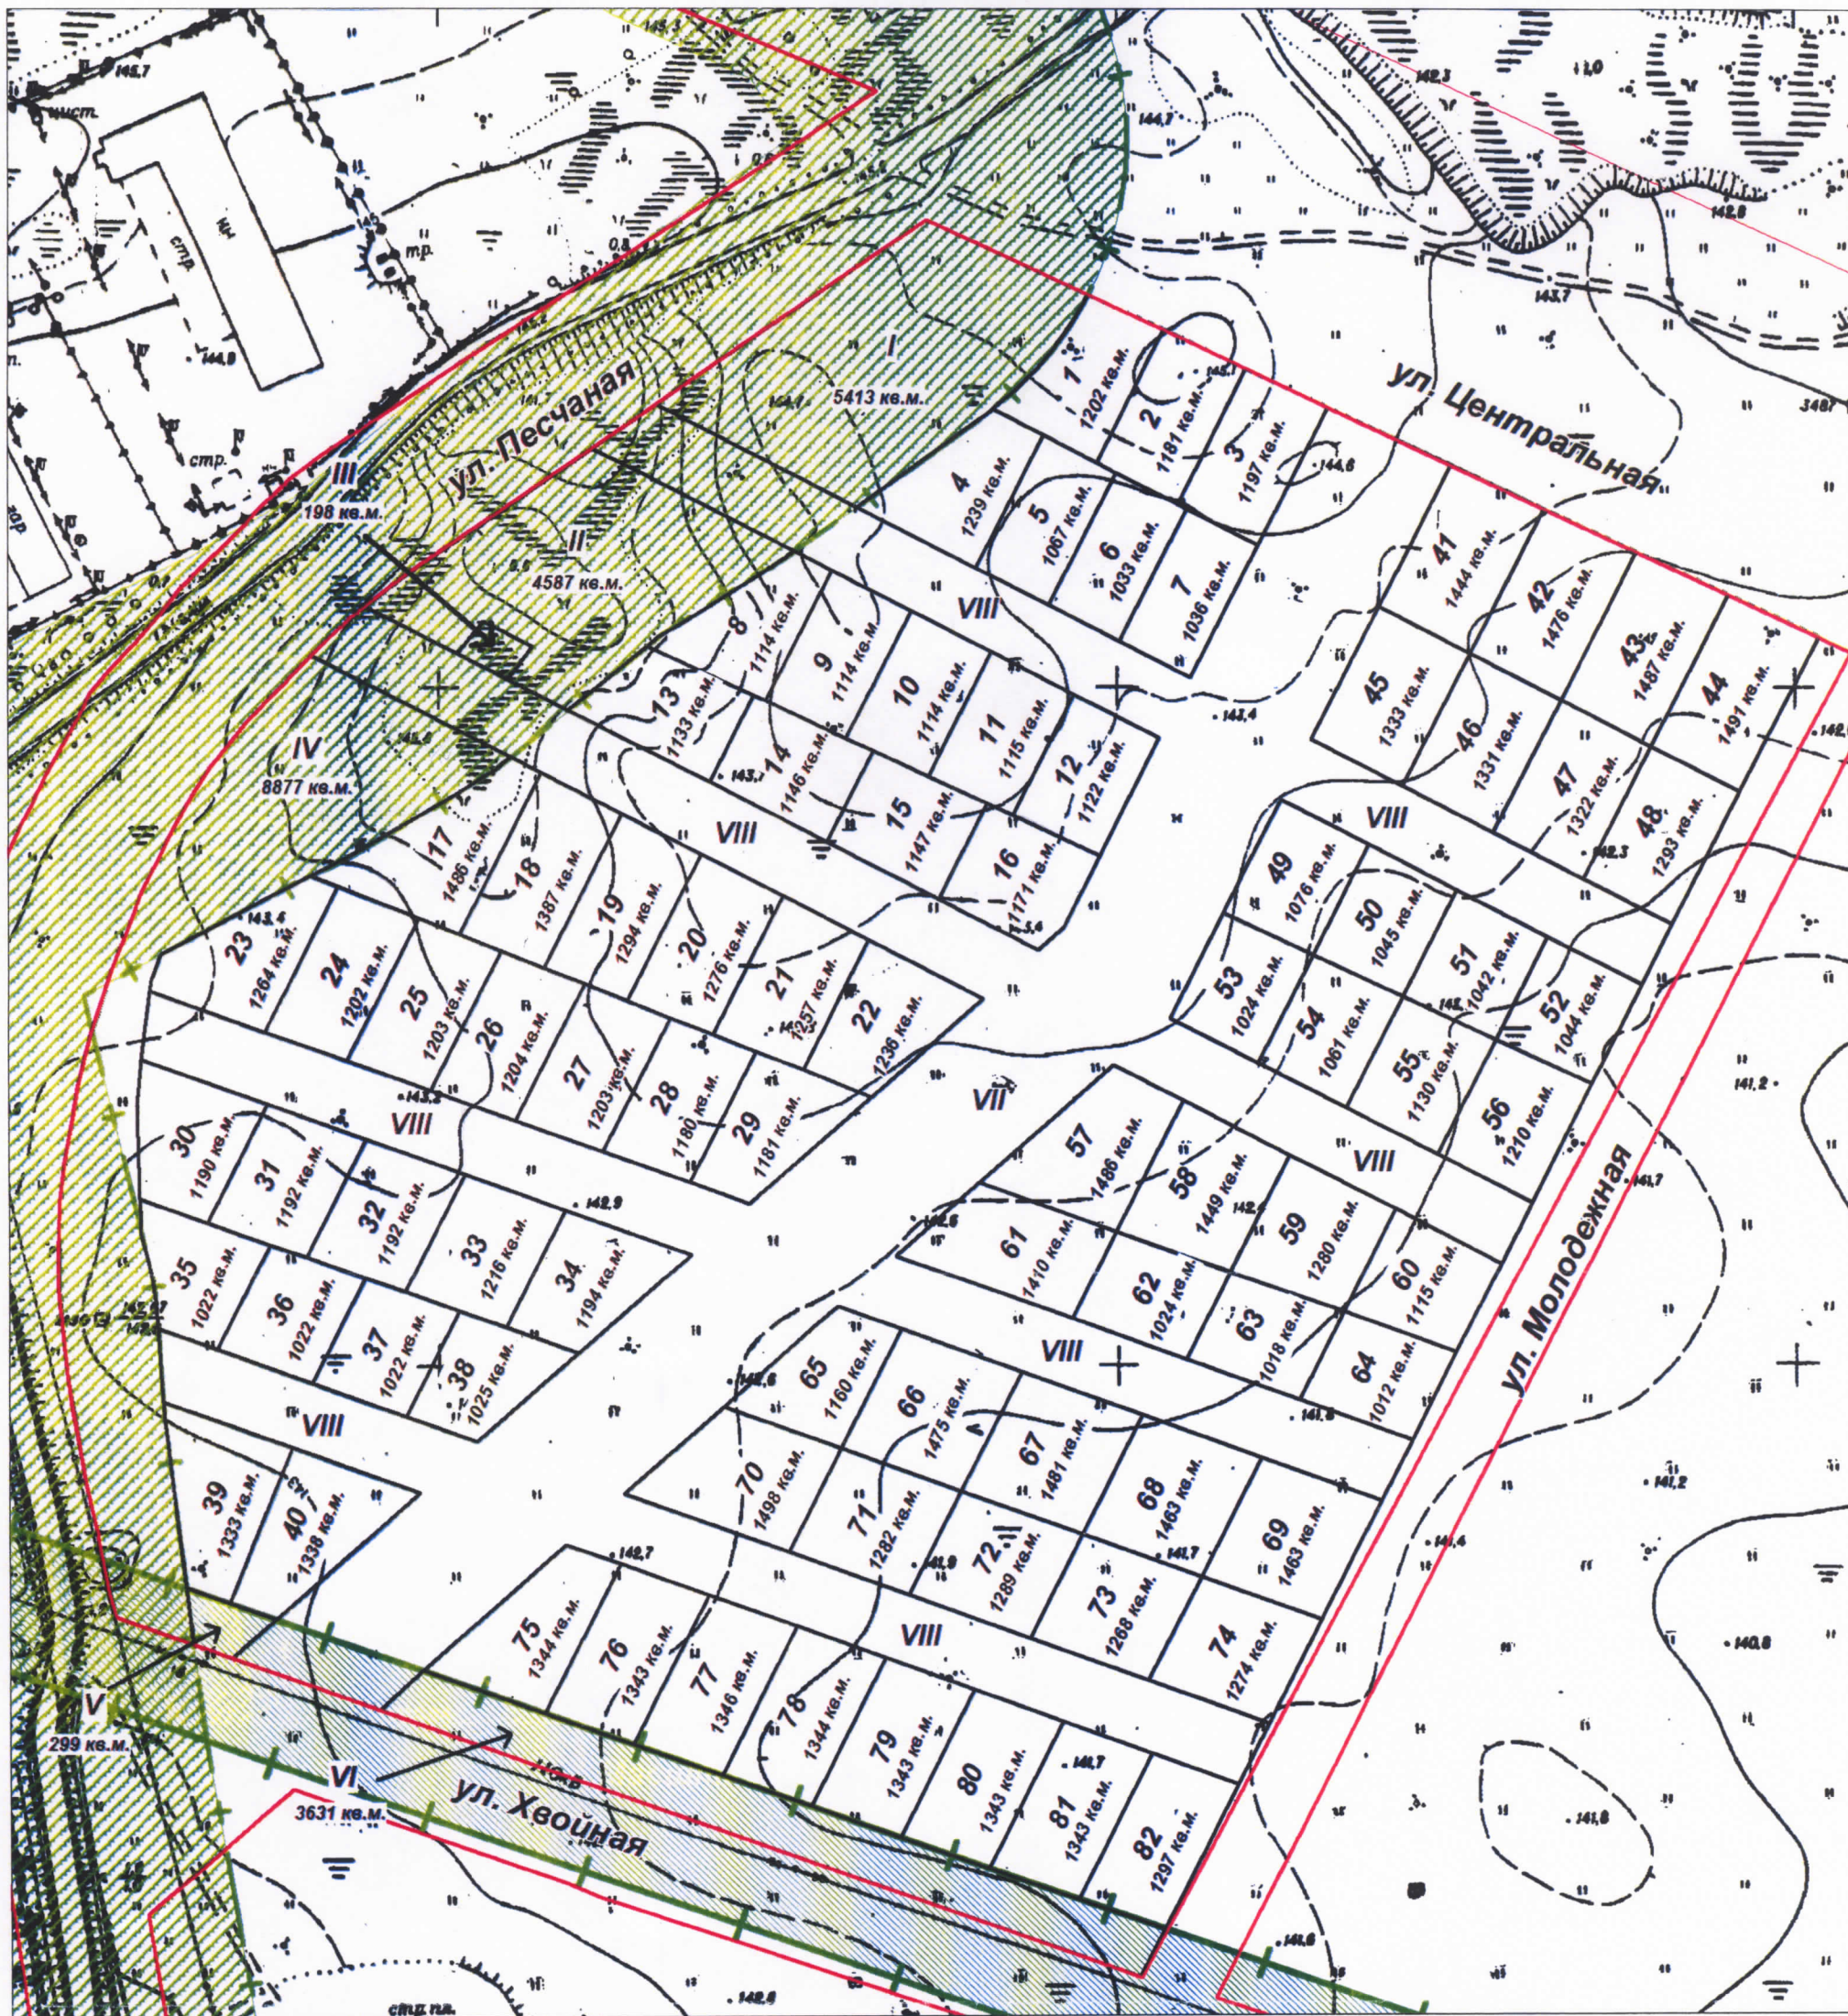


Схема образованных земельных участков в квартале 492

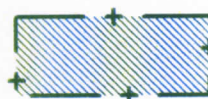

Масштаб 1:2000

Условные обозначения

-  - охранная зона ВЛ-35 кВ
-  - красная линия
-  - санитарно-защитная зона (ограничения хозяйственной и рекреационной деятельности)
-  - номер земельного участка для индивидуального жилищного строительства
-  - номер земельного участка иного назначения