

ЭСКИЗНЫЙ ПРОЕКТ БЛАГОУСТРОЙСТВА ОБЩЕСТВЕННОЙ ТЕРРИТОРИИ - СКВЕРА ИМ. В.ПРИЕМЫХОВА В КВАРТАЛЕ 184

СИТУАЦИОННЫЙ ПЛАН



ПОЯСНИТЕЛЬНАЯ ЗАПИСКА

Предлагается благоустройство общественной территории сквера им. В. Приемыхова у здания ДК «Профсоюзов» по ул. Горького – ул.50 лет Октября в квартале 184.

Сквер уже имеет сложившуюся планировку (тропинки, газоны, деревья, лавочки, освещение). Центром сквера является памятник - бюст актеру и кинорежиссеру Валерию Михайловичу Приёмыхову, где проходят праздничные мероприятия и творческие встречи в том числе в рамках ежегодного фестиваля театра и кино «Амурская Осень».

Предлагается уделить особое внимание площадки вокруг памятника, усилить и подчеркнуть «дух места» путем использования тематических акцентов и подбора качественных материалов и МАФ. На основном подходе (с ул.Горького) установить арт-объект «Амурская Осень», тротуар и площадку вокруг памятника выполнить из гранитной плитки двух цветов (серый и темно-серый). На тропинке выложить рисунок в виде киноленты – в дальнейшем на этом месте можно устанавливать плиты с гравировкой в честь, каких либо фестивальных событий. По бокам от памятника установить скамейки и цветники на бетонном основании (индив. изготовление). Вокруг площадки установить опоры освещения на 2 рожка высотой 4,5м.

На остальной территории выполнить замену тротуарного покрытия и устройство новых тротуаров (с учетом современного использования), а также покрытие некоторых участков (газонов и тротуаров) газонной плиткой.

На территории сквера определяются 4 площадки для отдыха:

- площадка для отдыха в тени деревьев со скамейками с высокими спинками;
- площадка с комфортными скамейками и цветниками;
- площадка с навесом с качелями и лавочками вокруг деревьев;
- площадка с современными скамейками с подсветкой в виде круглых капсул «Фьюжен».

На всей территории предусмотрено новое освещение двух типов и подсветка существующих деревьев. Выполнение дополнительного озеленения: посадка декоративных кустарников (акация, сирень, спирея, персик давида, форзиция) и устройство газонов.


ПЛАН БЛАГОУСТРОЙСТВА

ЭКСПЛИКАЦИЯ

На плане	Наименование
1	ПЛОЩАДКА -ФОТОЗОНА С УСТАНОВКОЙ АРТ- ОБЪЕКТА «АМУРСКАЯ ОСЕНЬ» (ТРОТУАР. ПОКРЫТИЕ - ГАЗОННАЯ ПЛИТКА)
2	ПЛОЩАДКА ДЛЯ ОТДЫХА В ТЕНИ С КОМФОРТНЫМИ СКАМЕЙКАМИ (ТРОТУАР. ПОКРЫТИЕ - ГАЗОННАЯ ПЛИТКА)
3	ПЛОЩАДКА У ПАМЯТНИКА В.ПРИЁМЫХОВУ (ПОКРЫТИЕ ГРАНИТ СЕР.+ТЕМ.СЕР - В ВИДЕ КИНОЛЕНТЫ) СО СКАМЕЙКАМИ И ЦВЕТНИКАМИ НА БЕТОННОЙ ОСНОВЕ
4	ПЛОЩАДКА ДЛЯ ОТДЫХА С КОМФОРТНЫМИ СКАМЕЙКАМИ И СОВРЕМЕННЫМИ ВАЗОНАМИ ДЛЯ ЦВЕТОВ
5	ПЛОЩАДКА С КАЧЕЛЯМИ ПОД ДЕРЕВЯННЫМ НАВЕСОМ (12/3м) И ЛАВОЧКАМИ ВОКРУГ СУЩ. ДЕРЕВЬЕВ
6	ПЛОЩАДКА С СОВРЕМЕННЫМИ СКАМЕЙКАМИ С ПОДСВЕТКОЙ «ФЬЮЖЕН» (ТРОТУАР. ПОКР.-ГАЗОННАЯ ПЛИТКА)

УСЛОВНЫЕ ОБОЗНАЧЕНИЯ


На плане	Наименование	Кол-во
	ГРАНИЦЫ ВЫПОЛНЕНИЯ БЛАГОУСТРОЙСТВА	
	ОПОРЫ ОСВЕЩЕНИЯ НА 2РОЖКА- Н=4,5м	8 ШТ
	СВЕТИЛЬНИК С ПЕРФОРАЦИЕЙ Н= 2,5 м	33 ШТ
	ПОДСВЕТКА ДЕРЕВЬЕВ (ПОКАЗАНО УСЛОВНО)	25-35 ШТ
	СКАМЕЙКИ И УРНЫ	19/15ШТ
	ЛАВОЧКИ ВОКРУГ ДЕРЕВА	2 ШТ
	СКАМЕЙКИ И ЦВЕТНИКИ НА БЕТОННОМ ОСНОВАНИИ	2 ШТ
	СОВРЕМЕННЫЕ СКАМЕЙКИ «ФЬЮЖЕН»	3 ШТ
	ВАЗОНЫ ДЛЯ ОДНОЛЕТНИХ И МНОГОЛЕТНИХ ЦВЕТОВ	9 ШТ
	ПОКРЫТИЕ ТРОТУАРОВ - ТРОТУАРНАЯ ПЛИТКА (ТИП КИРПИЧ, ЦВЕТ СЕРЫЙ/ТЕМНО СЕРЫЙ)	СМ. ПЛАН
	ПОКРЫТИЕ ТРОТУАРОВ - ТРОТУАРНАЯ ПЛИТКА (ТИП КИРПИЧ, ЦВЕТ СЕРЫЙ/ТЕМНО СЕРЫЙ)	СМ. ПЛАН
	ПОКРЫТИЕ ПЛОЩАДКИ У ПАМЯТНИКА - ГРАНИТНАЯ ПЛИТКА (ЦВЕТ СЕРЫЙ/ТЕМНО СЕРЫЙ)	СМ. ПЛАН
	ПОКРЫТИЕ ТРОТУАРА К ПЛОЩАДКИ У ПАМЯТНИКА - ГРАНИТНАЯ ПЛИТКА (РИСУНОК В ВИДЕ КИНОПЛЕНКИ, ЦВЕТ СЕРЫЙ/ТЕМНО СЕРЫЙ)	СМ. ПЛАН
	ПОКРЫТИЕ ГАЗОННОЙ ПЛИТКОЙ (ЦВЕТ СЕРЫЙ)	СМ. ПЛАН
	ДОПОЛНИТЕЛЬНОЕ ОЗЕЛЕНЕНИЕ (КУСТАРНИКИ) ВОССТАНОВЛЕНИЕ ГАЗОНОВ	50-60 ШТ
	ВЕЛОПАРКОВКА	1 ШТ

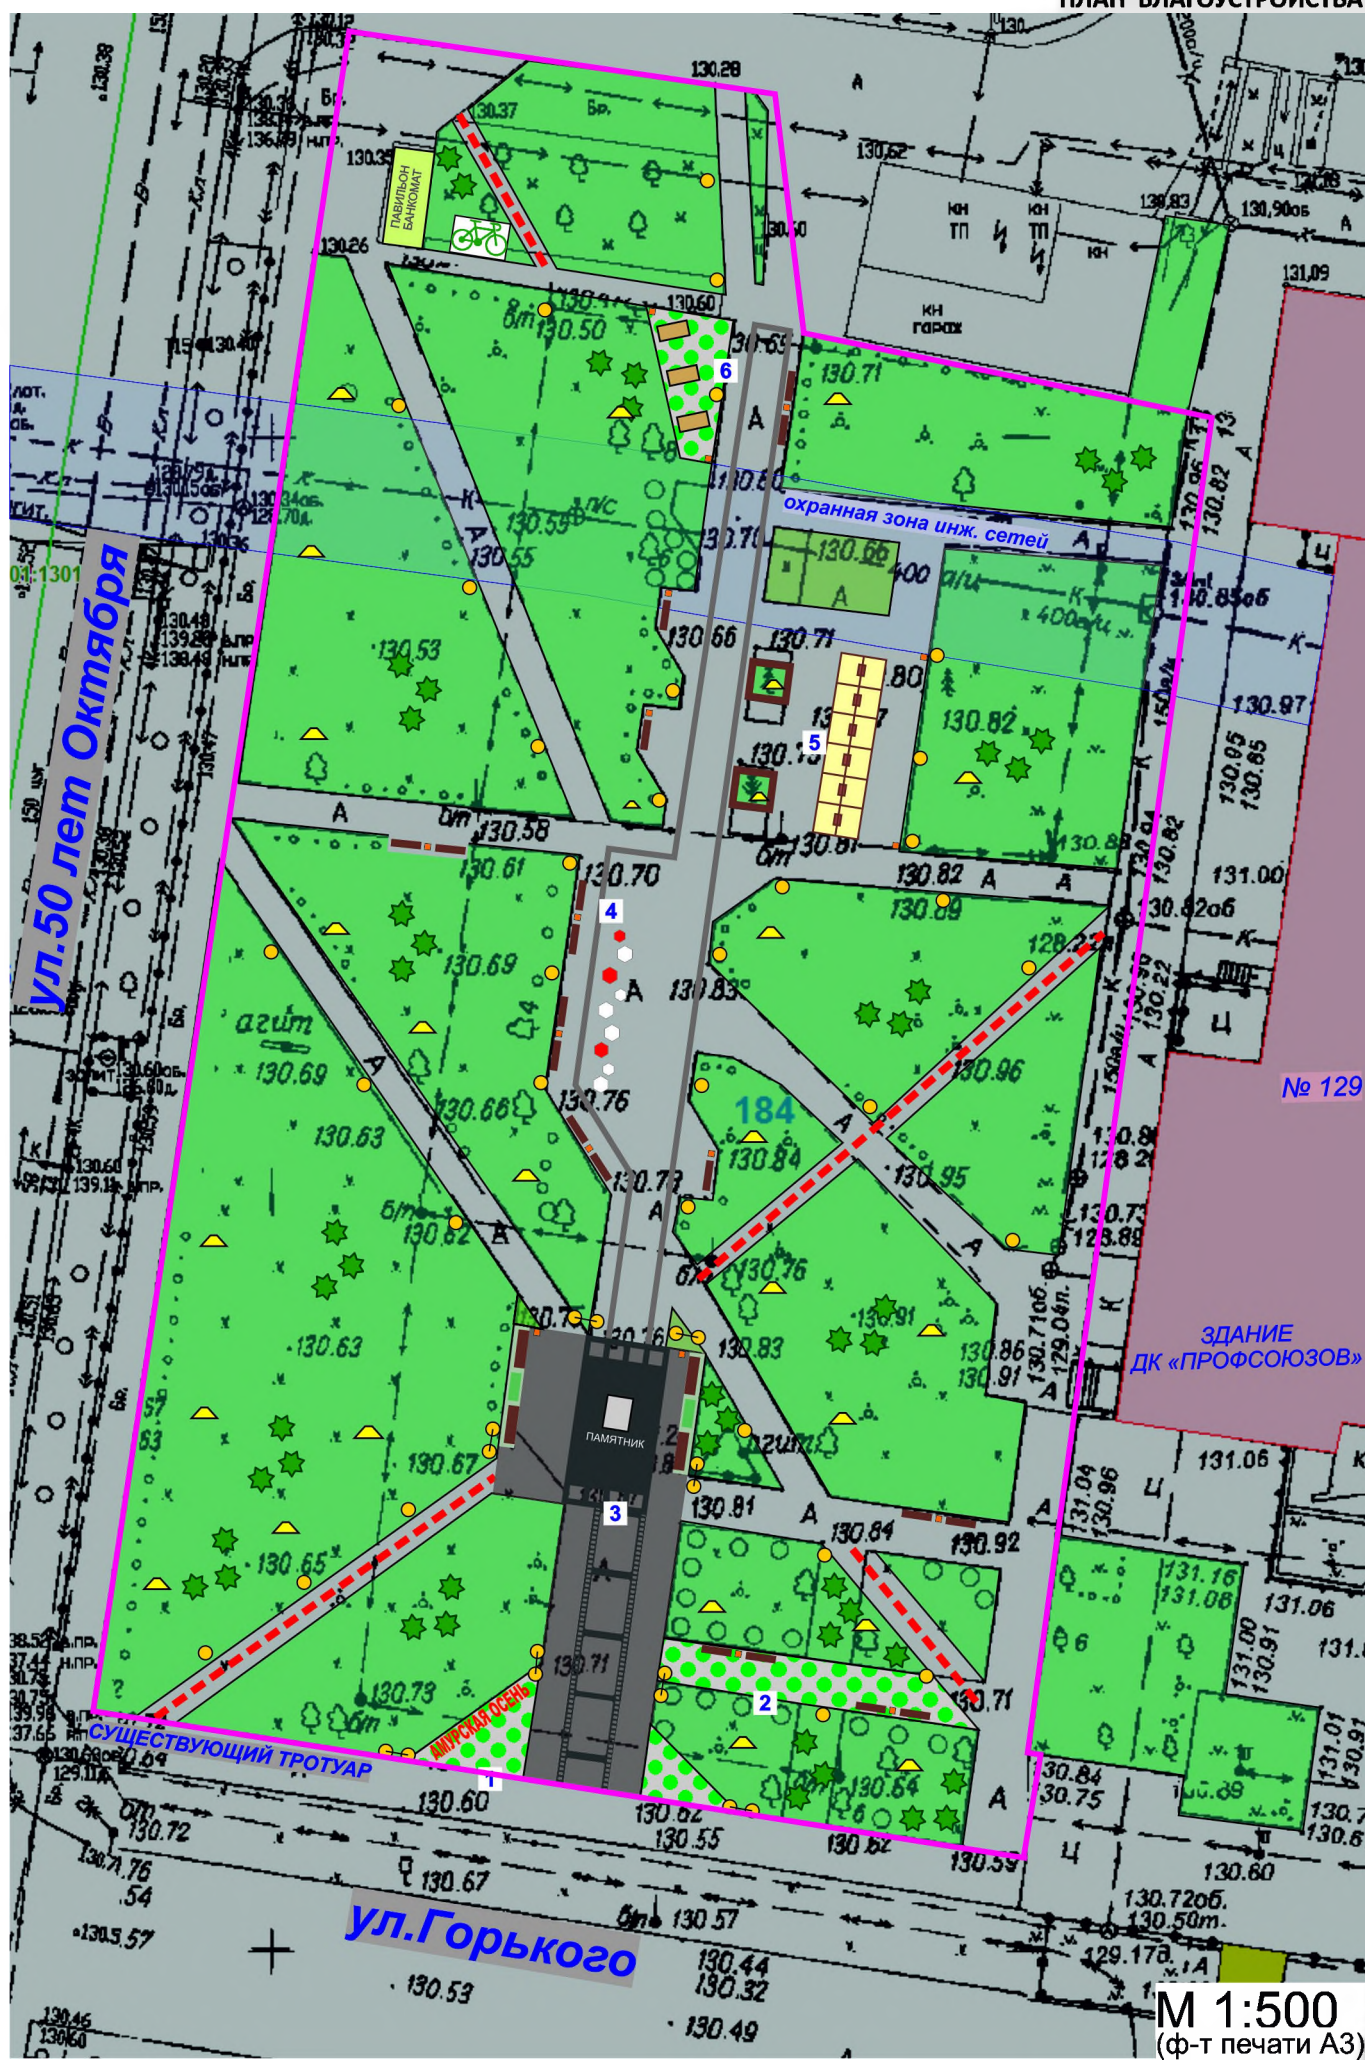

М 1:500
(ф-т печати А3)

ПРИМЕРЫ БЛАГОУСТРОЙСТВА ОБЩЕСТВЕННОЙ ТЕРРИТОРИИ - СКВЕРА ИМ. В.ПРИЕМОХОВА В КВАРТАЛЕ 184

1 ПЛОЩАДКА - ФОТОЗОНА С УСТАНОВКОЙ АРТ-ОБЪЕКТА «АМУРСКАЯ ОСЕНЬ»

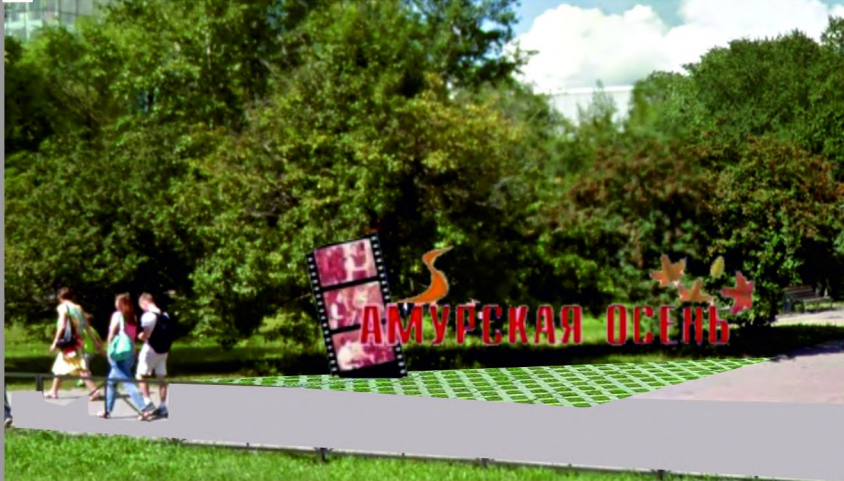

3 ПЛОЩАДКА У ПАМЯТНИКА В.ПРИЕМОХОВУ



2 ПЛОЩАДКА ДЛЯ ОТДЫХА В ТЕНИ С КОМФОРТНЫМИ СКАМЕЙКАМИ



СКАМЕЙКИ И ЦВЕТНИКАМИ НА БЕТОННОЙ ОСНОВЕ



ПОКРЫТИЕ ТРОТУАРНАЯ ПЛИТКА СЕРЫЙ+ТЕМ.СЕРЫЙ




ПОКРЫТИЕ ГРАНИТНАЯ ПЛИТКА СЕРЫЙ+ТЕМ.СЕРЫЙ



ГАЗОННАЯ ПЛИТКА



СВЕТИЛЬНИК

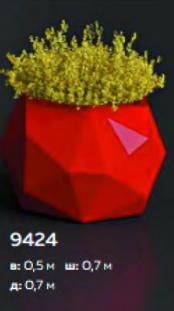

ГАЗОННАЯ ПЛИТКА



6 ПЛОЩАДКА С СОВРЕМЕННЫМИ СКАМЕЙКАМИ С ПОДСВЕТКОЙ «ФЬЮЖЕН»



5 ПЛОЩАДКА С КАЧЕЛЯМИ ПОД ДЕРЕВЯННЫМ НАВЕСОМ (12/3м) И ЛАВОЧКАМИ ВОКРУГ СУЩ. ДЕРЕВЬЕВ



**ФОТО ОБЩЕСТВЕННОЙ ТЕРРИТОРИИ
СКВЕРА ИМ. В.ПРИЕМОХОВА В КВАРТАЛЕ 184**

ОРТОФОТОПЛАН

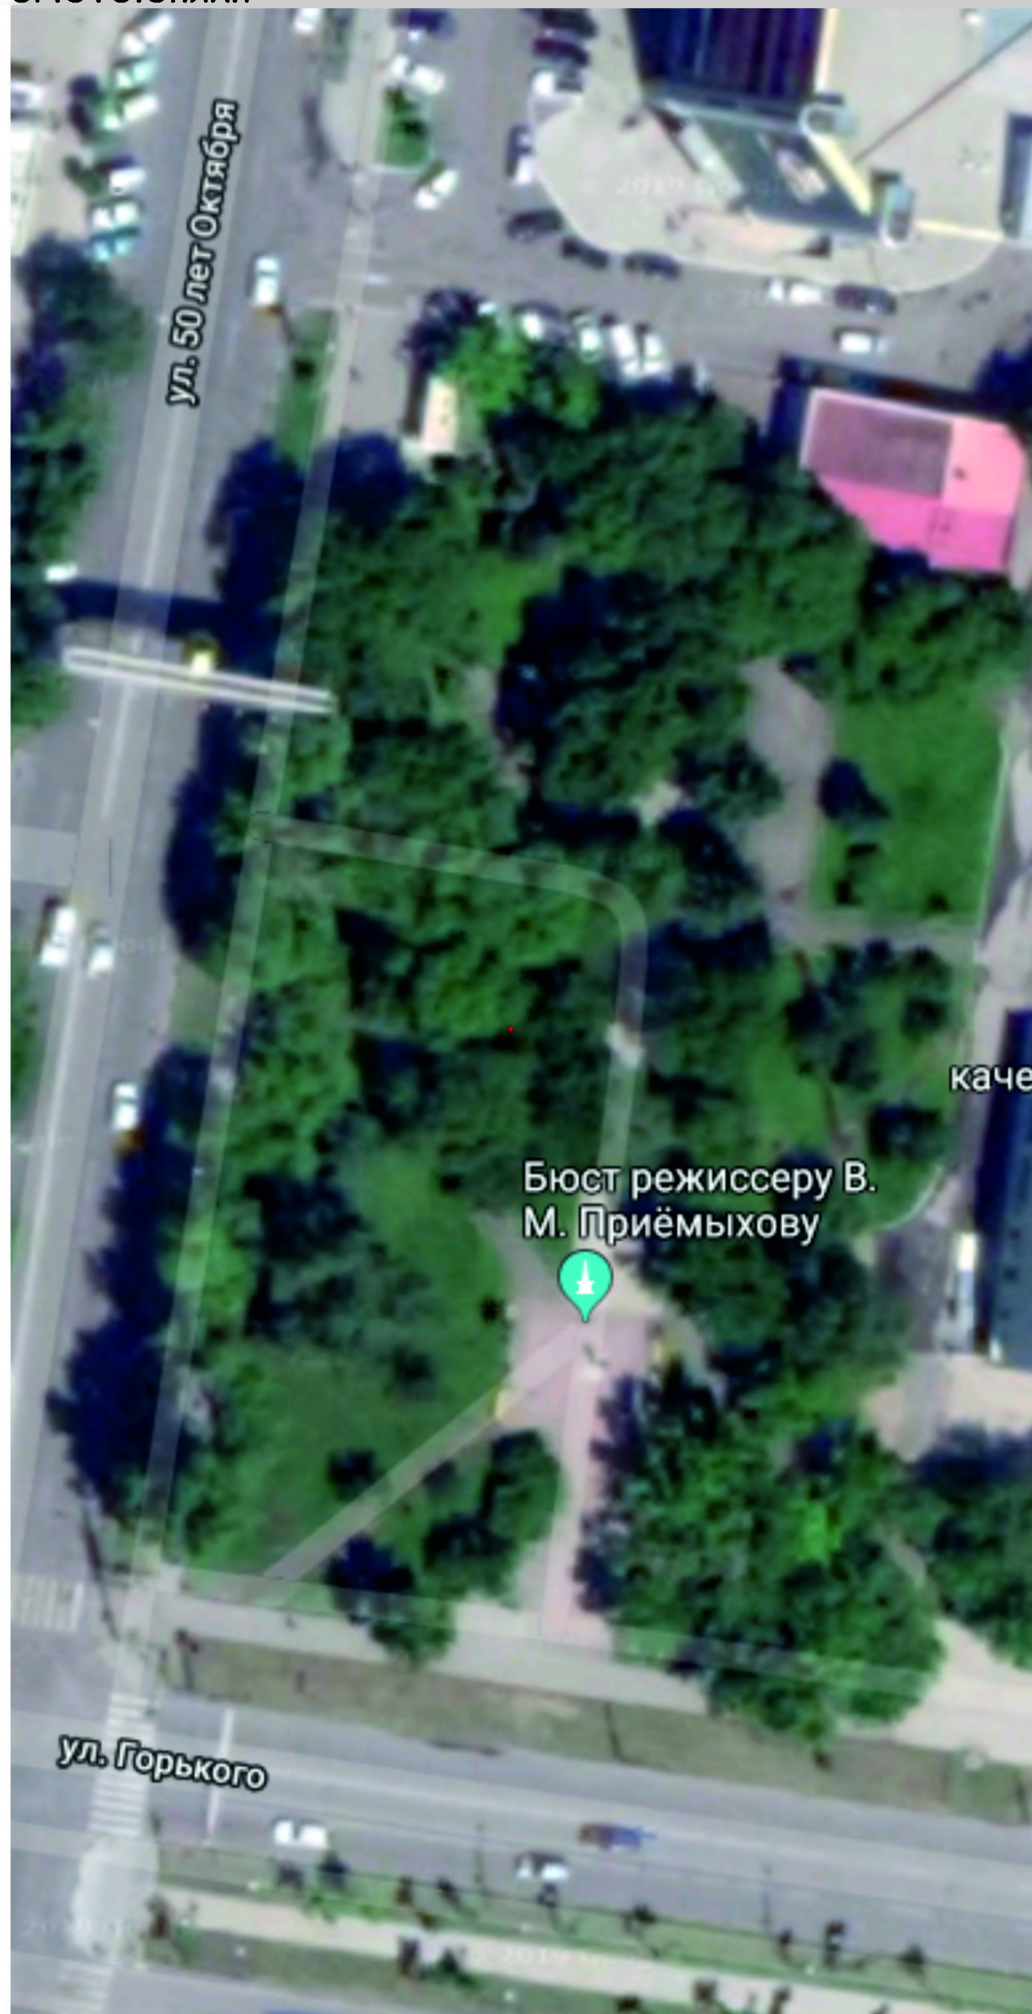


ФОТО С ПАМЯТНОГО МЕРОПРИЯТИЯ ФЕСТИВАЛЯ «АМУРСКАЯ ОСЕНЬ»

