



Мэр города Благовещенска
Амурской области

ПОСТАНОВЛЕНИЕ

13.06.2024

№ 67

г. Благовещенск

О проведении публичных слушаний по проекту постановления администрации города Благовещенска «О предоставлении разрешения на отклонение от предельных параметров разрешённого строительства объекта капитального строительства для земельного участка с кадастровым номером 28:01:030005:236, расположенного в квартале ЗПУ-3 города Благовещенска»

Рассмотрев заявление Суздальцева Евгения Викторовича (вх. 3768з от 15.05.2024), в соответствии со статьёй 40 Градостроительного кодекса Российской Федерации, Правилами землепользования и застройки муниципального образования города Благовещенска, утверждёнными постановлением администрации города Благовещенска от 14.01.2022 № 149, Положением об организации и проведении публичных слушаний по вопросам градостроительной деятельности в муниципальном образовании городе Благовещенске, утверждённым решением Благовещенской городской Думы от 14.06.2018 № 46/56, в целях соблюдения права человека на благоприятные условия жизнедеятельности, прав и законных интересов правообладателей земельных участков и объектов капитального строительства,

п о с т а н о в л я ю:

1. Провести с 14 июня 2024 года по 12 июля 2024 года публичные слушания по проекту постановления администрации города Благовещенска «О предоставлении разрешения на отклонение от предельных параметров разрешённого строительства объекта капитального строительства для земельного участка с кадастровым номером 28:01:030005:236, расположенного в квартале ЗПУ-3 города Благовещенска» (приложение к настоящему постановлению).

2. Установить срок проведения публичных слушаний со дня оповещения жителей муниципального образования об их проведении до дня опубликования заключения о результатах публичных слушаний – 28 дней.

3. Собрание участников публичных слушаний провести 4 июля 2024 года в 17.00 в административном здании по адресу: г. Благовещенск, ул. Ленина, д. 108/2, зал заседаний (2 этаж).

4. Управлению по документационному обеспечению управления администрации города Благовещенска (управление по ДОУ) обеспечить опубликование в газете «Благовещенск»:

1) настоящего постановления (с приложением) и оповещения о начале публичных слушаний – 14 июня 2024 года;

2) заключения о результатах публичных слушаний – 12 июля 2024 года.

5. Комиссии по Правилам землепользования и застройки муниципального образования города Благовещенска обеспечить проведение публичных слушаний и направить заключение о результатах публичных слушаний в управление по ДОУ – не позднее 11 июля 2024 года.

6. Управлению единой муниципальной информационной системы администрации города Благовещенска обеспечить размещение на официальном сайте администрации города Благовещенска в сети «Интернет» настоящего постановления, оповещения о начале публичных слушаний, информационных материалов к рассматриваемому проекту, а также заключения о результатах публичных слушаний.

7. Настоящее постановление вступает в силу со дня официального опубликования в газете «Благовещенск» и подлежит размещению в сетевом издании «Официальный сайт Администрации города Благовещенск» (www.admblag.ru).

8. Контроль за исполнением настоящего постановления возложить на заместителя мэра города Благовещенска Воронова А.Е.

Мэр города Благовещенска

О.Г. Имамеев

ДОКУМЕНТ ПОДПИСАН
ЭЛЕКТРОННОЙ ПОДПИСЬЮ

Сертификат 17ACD73FA24AECBAE93EEA8FD1CE8D3A
Владелец **Имамеев Олег Гатаулович**
Действителен с 19.06.2023 по 11.09.2024

Проект постановления администрации города Благовещенска

О предоставлении разрешения на отклонение
от предельных параметров разрешённого строительства
объекта капитального строительства для земельного участка
с кадастровым номером 28:01:030005:236, расположенного
в квартале ЗПУ-3 города Благовещенска

Рассмотрев заявление Суздальцева Евгения Викторовича (вх. 3768з от 15.05.2024), в соответствии со статьёй 40 Градостроительного кодекса Российской Федерации, Правилами землепользования и застройки муниципального образования города Благовещенска (далее – Правила), утверждёнными постановлением администрации города Благовещенска от 14.01.2022 № 149, на основании рекомендаций комиссии по Правилам о предоставлении разрешения на отклонение от предельных параметров разрешённого строительства объекта капитального строительства, подготовленных на основании заключения о результатах публичных слушаний,

п о с т а н о в л я ю:


1. Предоставить разрешение на отклонение от предельных параметров разрешённого строительства объекта капитального строительства (производственный объект) для земельного участка с кадастровым номером 28:01:030005:236 площадью 3339 кв.м, с видом разрешённого использования – «для размещения промышленных и производственных объектов», находящегося в собственности Суздальцева Евгения Викторовича, расположенного в территориальной зоне предприятий V класса опасности (П-3), в квартале ЗПУ-3 города Благовещенска (согласно прилагаемой схеме), в части минимальных отступов от границ земельного участка до стен здания – уменьшение с 3,0 м до 1,0 м с южной стороны, уменьшение с 3,0 м до 1,0 м с западной стороны (в интервале от х-456686,23; у-3283982,19 до х-456722,1; у-3283992,51).

Основание принятого решения: _____

2. Установить срок действия настоящего постановления – 2 года, в течение которого правообладателю земельного участка необходимо в установленном порядке обратиться в администрацию города Благовещенска за разрешением на строительство объекта капитального строительства.

СХЕМА

к проекту постановления администрации города Благовещенска
«О предоставлении разрешения на отклонение от предельных параметров
разрешённого строительства объекта капитального строительства
для земельного участка с кадастровым номером 28:01:030005:236,
расположенного в квартале ЗПУ-3 города Благовещенска»

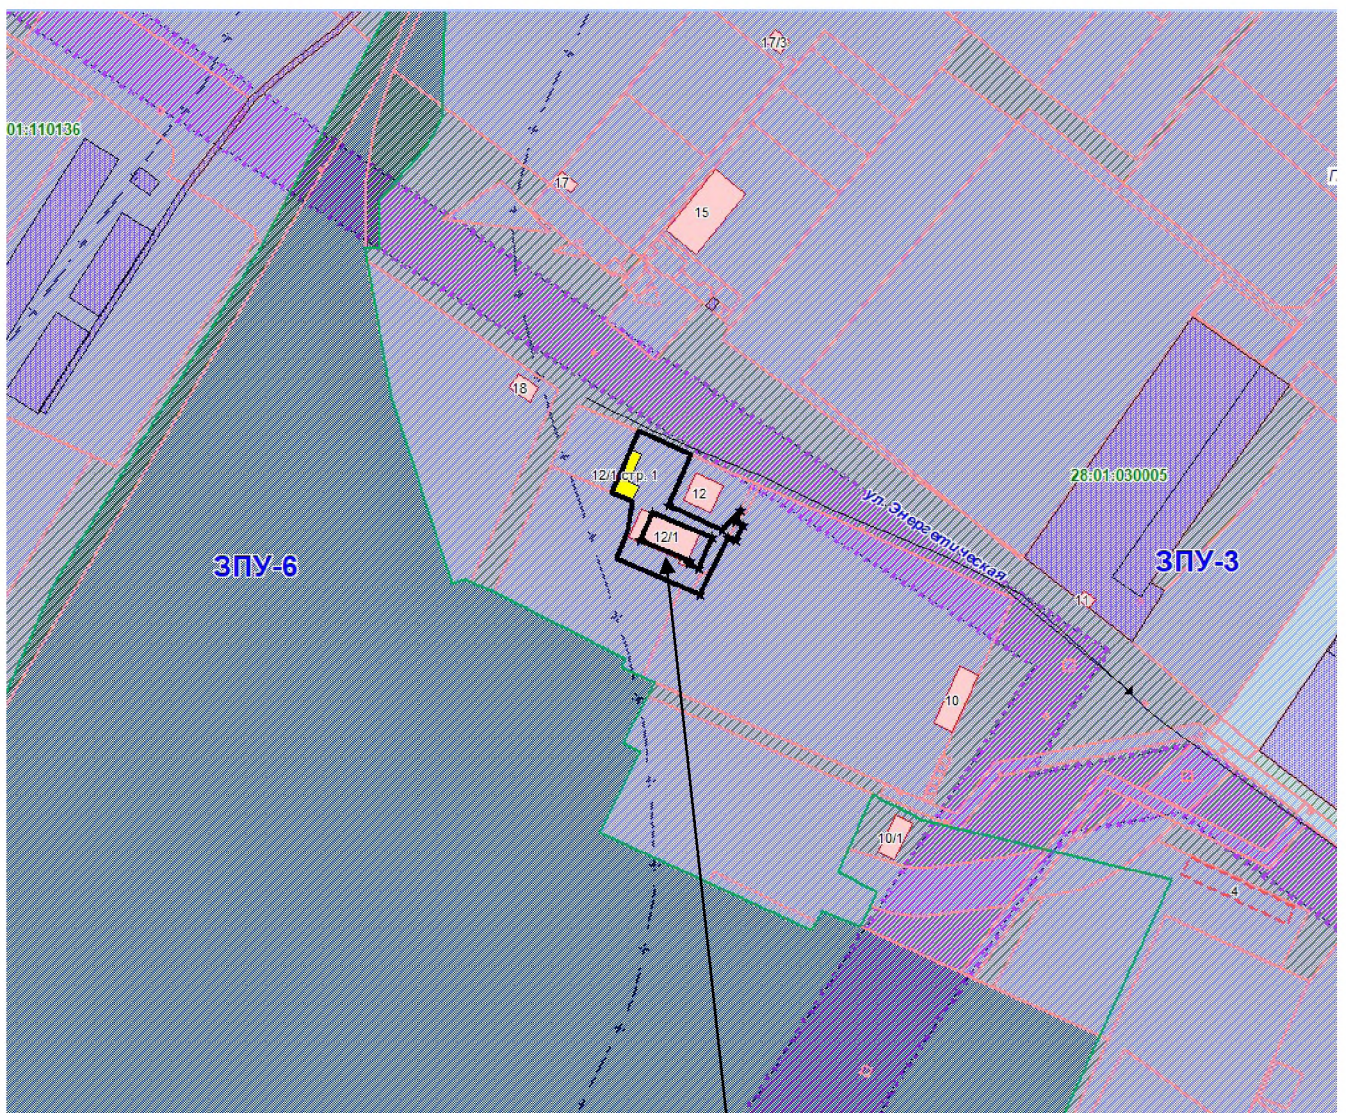

земельный участок
с кадастровым номером 28:01:030005:236

ОПОВЕЩЕНИЕ

о начале публичных слушаний

по проекту постановления администрации города Благовещенска
«О предоставлении разрешения на отклонение от предельных параметров
разрешённого строительства объекта капитального строительства
для земельного участка с кадастровым номером 28:01:030005:236,
расположенного в квартале ЗПУ-3 города Благовещенска»
(наименование проекта)

Организацию и проведение публичных слушаний обеспечивает
Комиссия по Правилам землепользования и застройки
муниципального образования города Благовещенска (далее – Комиссия)
(наименование организатора публичных слушаний)

В целях соблюдения права человека на благоприятные условия жизнедеятельности, прав и законных интересов правообладателей земельных участков и объектов капитального строительства Комиссия извещает о проведении публичных слушаний по проекту постановления администрации города Благовещенска «О предоставлении разрешения на отклонение от предельных параметров разрешённого строительства объекта капитального строительства для земельного участка с кадастровым номером 28:01:030005:236, расположенного в квартале ЗПУ-3 города Благовещенска» (далее – Проект).

Земельный участок с кадастровым номером 28:01:030005:236 площадью 3339 кв.м, с видом разрешённого использования – «для размещения промышленных и производственных объектов», находящийся в собственности Суздальцева Евгения Викторовича, расположен в квартале ЗПУ-3 города Благовещенска, в территориальной зоне предприятий V класса опасности (П-3).

Отклонение от предельных параметров разрешённого строительства объекта капитального строительства (производственный объект) запрашивается в части минимальных отступов от границ земельного участка до стен здания – уменьшение с 3,0 м до 1,0 м с южной стороны, уменьшение с 3,0 м до 1,0 м с западной стороны (в интервале от x-456686,23; y-3283982,19 до x-456722,1; y-3283992,51).

Перечень информационных материалов к рассматриваемому Проекту:

1. Проработка по обоснованию (схема).
2. Фотографии (5 шт.).

Постановление мэра города Благовещенска о проведении публичных слушаний, Проект и информационные материалы к нему размещены в сетевом издании «Официальный сайт Администрации города Благовещенск» (www.admblag.ru) в информационно-телекоммуникационной сети «Интернет».

Участие в публичных слушаниях осуществляется на добровольной основе.

Порядок организации и проведения публичных слушаний определяется положением «Об организации и проведении публичных слушаний по вопросам градостроительной деятельности в муниципальном образовании городе Благовещенске», утверждённым решением Благовещенской городской Думы от 14.06.2018 № 46/56.

Срок проведения публичных слушаний – с 14.06.2024 по 12.07.2024 г. (28 дней)

(со дня оповещения жителей о времени и месте их проведения
до дня опубликования заключения о результатах публичных слушаний)

**Собрание участников публичных слушаний состоится
4 июля 2024 г. в 17.00 часов**

по адресу: **г. Благовещенск, ул. Ленина, д. 108/2, зал заседаний (2 этаж)**
(место проведения собрания)

Ознакомиться с Проектом, подлежащим рассмотрению на публичных слушаниях, и информационными материалами к нему можно на экспозиции, которая размещена в административном здании по адресу:

г. Благовещенск, ул. Ленина, д. 131, 2 этаж (кабинет 205)
(место размещения экспозиции)

Срок проведения экспозиции: с 14.06.2024 г. по 03.07.2024 г. (включительно)
в рабочие дни с 9:00 до 17:00 ч. (обед с 13:00 до 14:00 ч.)
(дни и часы, в которые возможно посещение экспозиции)

Желающие принять участие в публичных слушаниях подают в Комиссию заявки об участии с предложениями и замечаниями по обсуждаемому Проекту для включения в протокол публичных слушаний.

Предложения и замечания по Проекту можно внести в рабочие дни с 14.06.2024 по 03.07.2024 (включительно) до 17:00 ч. (обед с 13:00 до 14:00 ч.), по адресу: г. Благовещенск, ул. Ленина, д. 131, кабинет 205 (2 этаж):

- 1) в письменной форме, посредством подачи заявки для участия в публичных слушаниях;
- 2) посредством записи в журнале учёта посетителей экспозиции Проекта, подлежащего рассмотрению на публичных слушаниях;
- 3) в письменной или устной форме в ходе проведения собрания участников публичных слушаний при условии регистрации до 17:00 ч. 03.07.2024 в регистрационном листе участников публичных слушаний.

Участники публичных слушаний при внесении замечаний и предложений в целях идентификации представляют сведения о себе (фамилию, имя, отчество (при наличии), дату рождения, адрес места жительства (регистрации) – для физических лиц; наименование, основной государственный регистрационный номер, место нахождения и адрес – для юридических лиц) с приложением копий документов, подтверждающих такие сведения.

Участники публичных слушаний, являющиеся правообладателями соответствующих земельных участков и (или) расположенных на них объектов капитального строительства и (или) помещений, являющихся частью указанных объектов капитального строительства, также представляют сведения соответственно о таких земельных участках, объектах капитального строительства, помещениях, являющихся частью указанных объектов капитального строительства, из Единого государственного реестра недвижимости и иные документы, устанавливающие или удостоверяющие их права на такие земельные участки, объекты капитального строительства, помещения, являющиеся частью указанных объектов капитального строительства.

ул. Энергетическая




Место расположение существующих парковочных мест

Существующая площадка ТБО

Условные обозначения

Графическое изображение	Наименование
	Проектируемое здание
	границы земельного участка с кадастровым номером 28:01:030005:236 и 28:01:030005:237
	Линия минимального отступа от границ земельного участка, за пределами которой запрещено строительство

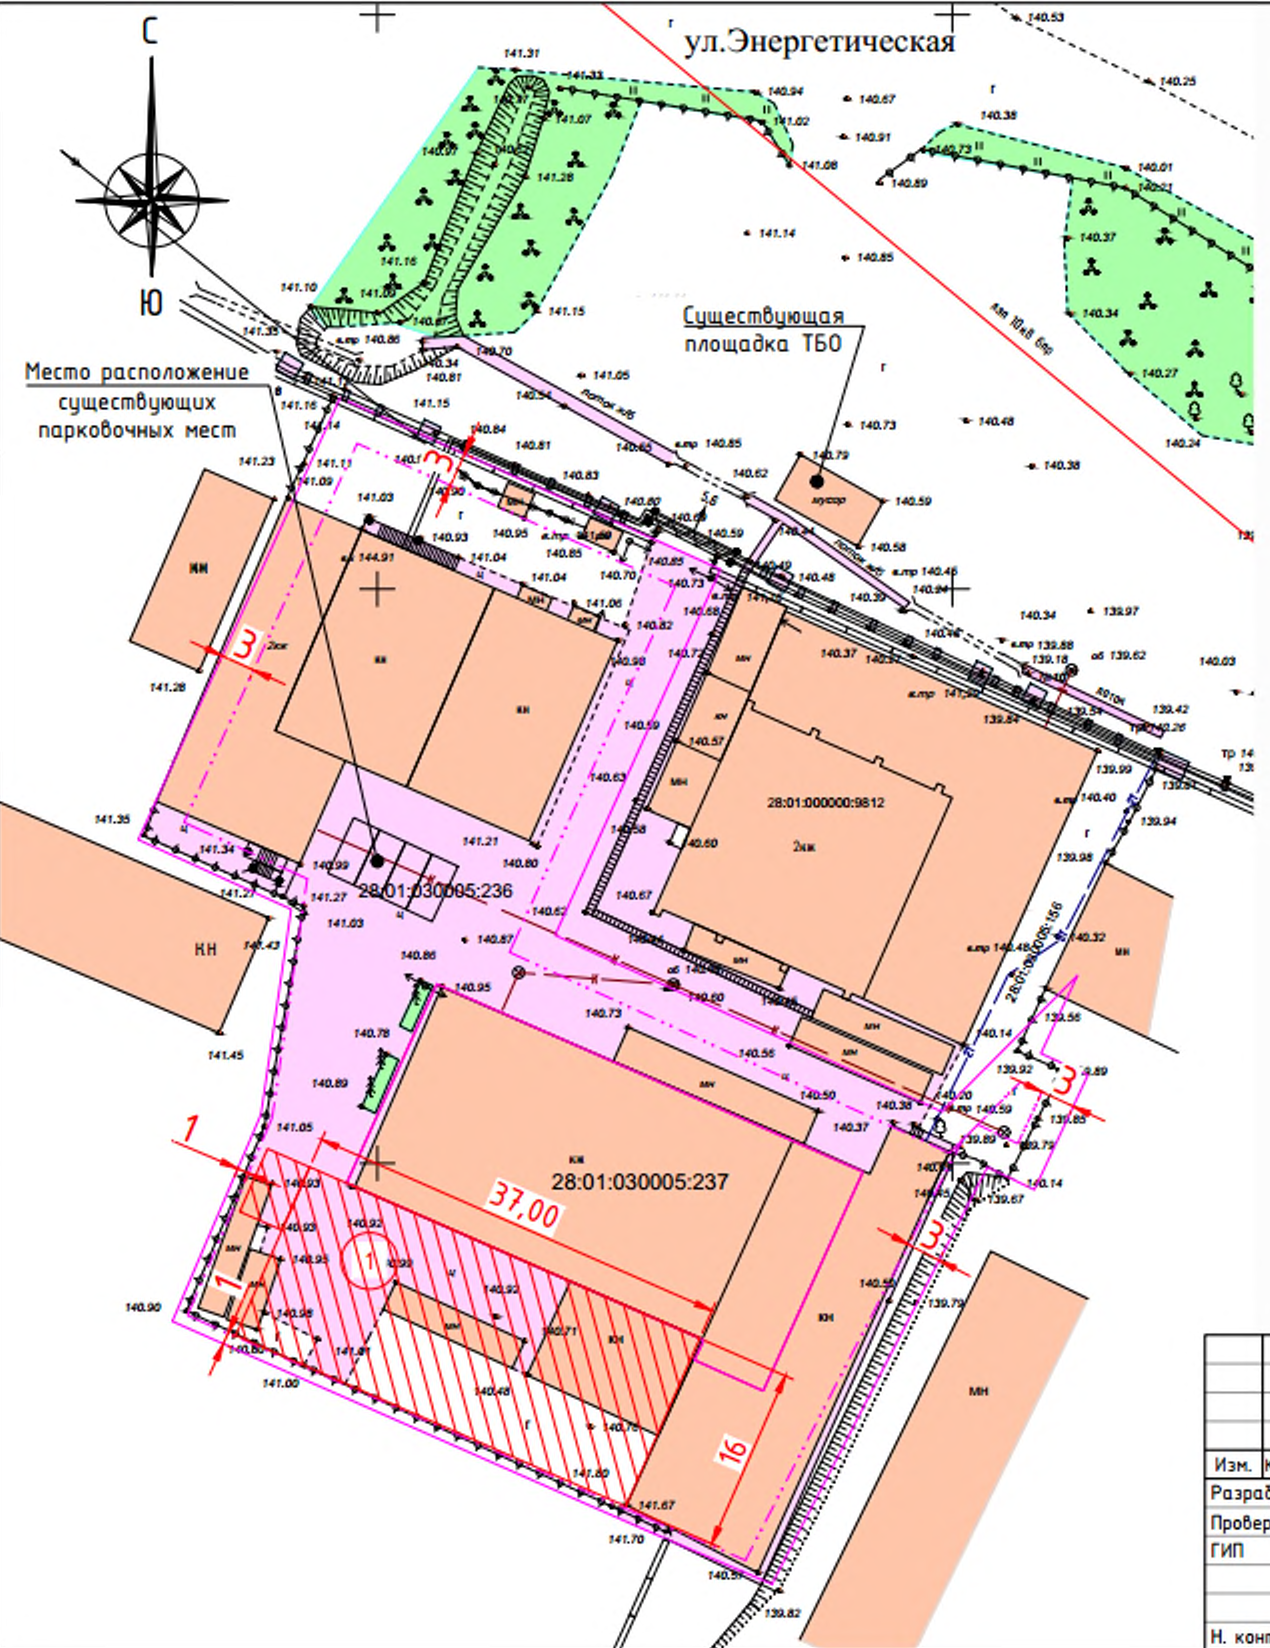





305-ПД-2024

Пристройка в ЗПУ-3 города Благовещенка Амурской области

Изм.	Кол.уч.	Лист	№ док.	Подп.	Дата	Заключение о соблюдении требований технических регламентов	Стадия	Лист	Листов
Разраб.		Поздняк			05.24			П	1
Проверил		Лабетик			05.24				
ГИП		Лабетик			05.24				
Н. контр.		Драганер			05.24	Схема планируемой застройки земельного участка М1:500			



Условные обозначения:

  -  - канализация подземная
-  - ЛЭП
-  - границы земельного участка с кадастровым номером 28.01.030005.236 и 28.01.030005.237
-  - линия минимального отступа от границ земельного участка, за пределами которой запрещено строительство



Администрация города
Благоевненска
№ 37683 от 15.05.2024





HANJUN



