



Администрация города Благовещенска
Амурской области

23.05.2018

ПОСТАНОВЛЕНИЕ

1447

№ _____

г. Благовещенск

О подготовке проекта планировки территории и проекта межевания территории для размещения (реконструкции) линейного объекта - автомобильной дороги по ул. Тепличная города Благовещенска

В соответствии с главой 5 Градостроительного кодекса Российской Федерации, на основании Генерального плана города Благовещенска, утвержденного решением Благовещенской городской Думы от 26.07.2007 № 30/75 (в ред. от 26.03.2015 № 8/92), Правил землепользования и застройки муниципального образования города Благовещенска, утвержденных решением Благовещенской городской Думы от 27.10.2016 № 26/100,

постановляю:

1. Подготовить проект планировки территории и проект межевания территории для размещения (реконструкции) линейного объекта - автомобильной дороги по ул. Тепличная города Благовещенска, согласно прилагаемой схеме.

2. Управлению архитектуры и градостроительства администрации города Благовещенска обеспечить:

1) проверку и утверждение проекта планировки территории и проекта межевания территории;

2) размещение настоящего постановления в информационной системе обеспечения градостроительной деятельности города Благовещенска.

3. Управлению по документационному обеспечению управления обеспечить опубликование настоящего постановления в газете «Благовещенск» в течение трех дней со дня его принятия.

4. Настоящее постановление вступает в силу со дня опубликования в газете «Благовещенск» и подлежит размещению на официальном сайте администрации города Благовещенска.

5. Контроль за исполнением настоящего постановления возложить на заместителя мэра города Благовещенска О.В. Залива.


Мэр города Благовещенска

Машин

В.С. Калита

СХЕМА
к постановлению администрации города Благовещенска
№ 1447 от «23» МАЙ 2018 2018 года

Место нахождения: *Территория для разработки проекта планировки территории и проекта межевания территории для размещения (реконструкции) линейного объекта - автомобильной дороги по ул. Тепличная города Благовещенска*

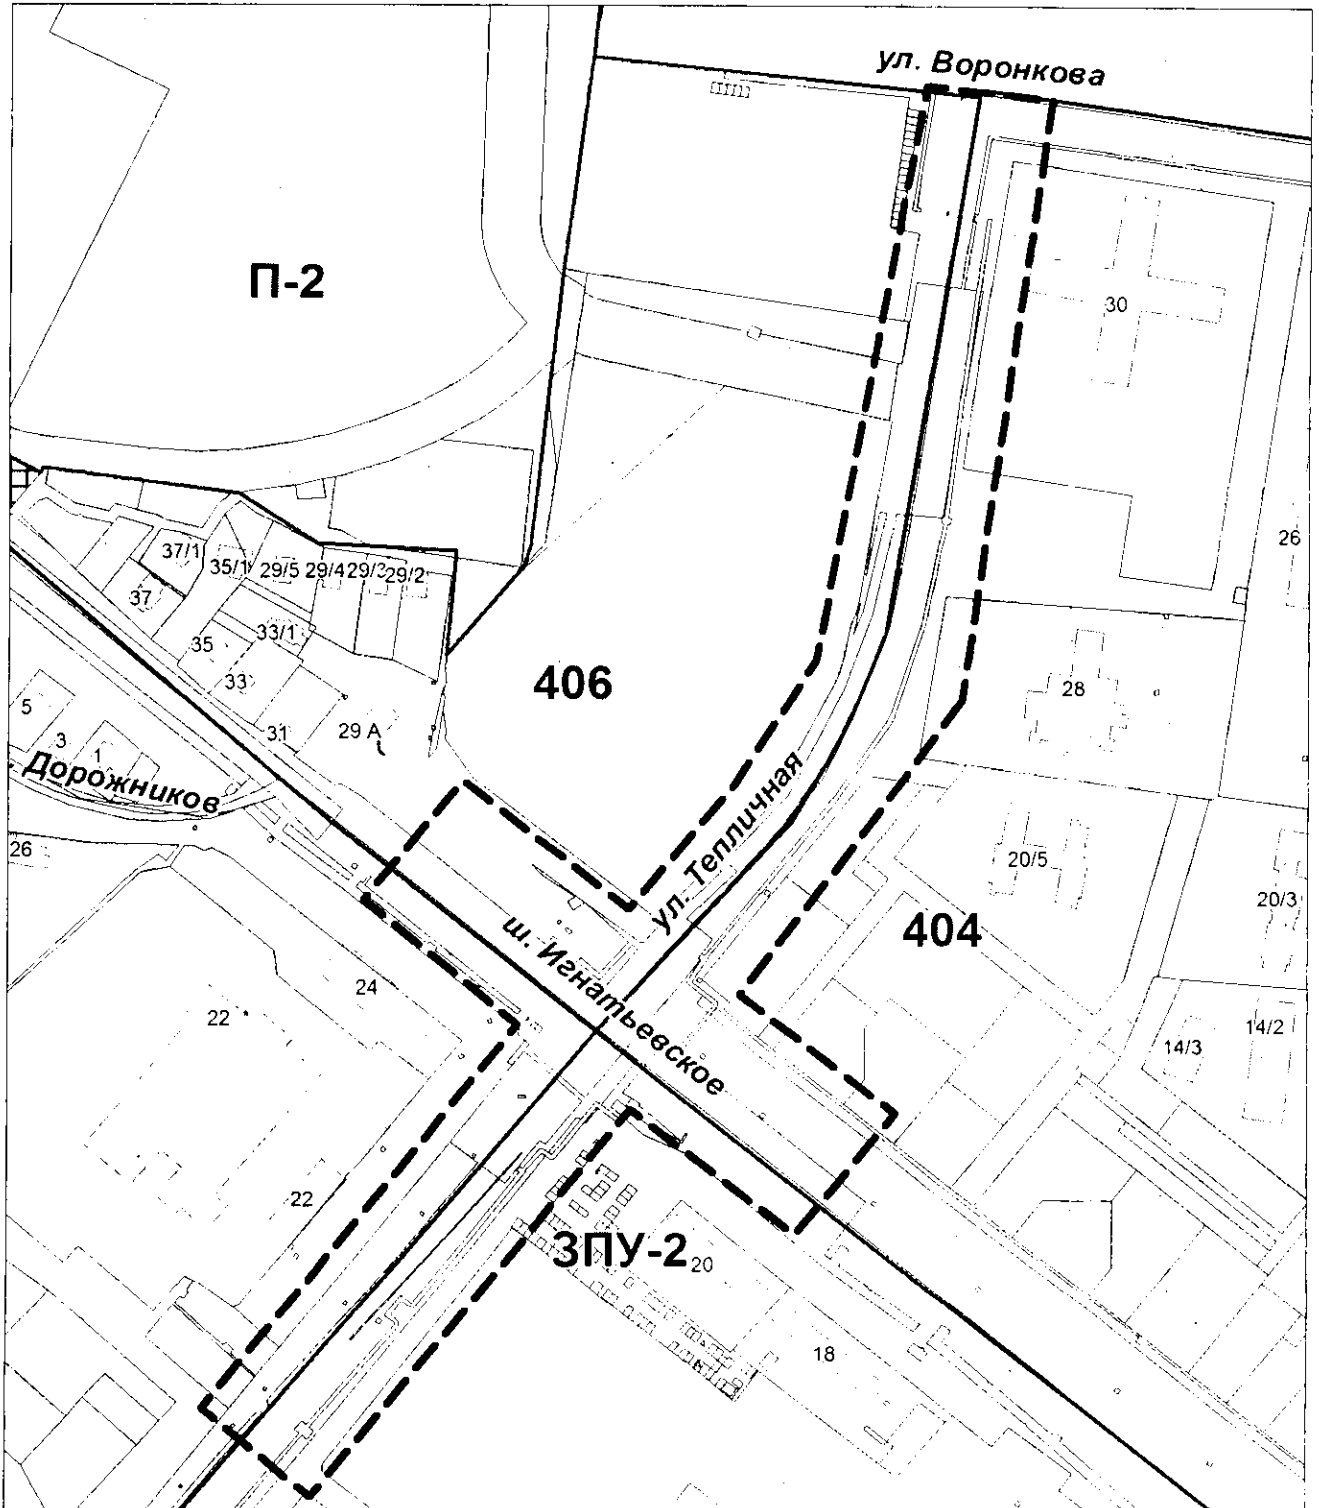

— — — — — - граница территории проектирования

Начальник отдела планирования
развития территории

Схему подготовила

Л.Б. Кашурникова

Т.Ф. Головенько