



Администрация города Благовещенска
Амурской области

11.05.2017

ПОСТАНОВЛЕНИЕ

№ 1378

г. Благовещенск

О подготовке проекта планировки территории в градостроительном квартале П-2 в районе села Плодопитомник города Благовещенска

В соответствии с главой 5 Градостроительного кодекса Российской Федерации, на основании Генерального плана города Благовещенска, утвержденного решением Благовещенской городской Думы от 26.07.2007 №38/75, Правил землепользования и застройки муниципального образования города Благовещенска, утвержденных решением Благовещенской городской Думы от 27.10.2016 № 26/100,

постановляю:

1. Подготовить проект планировки территории в градостроительном квартале П-2 в районе села Плодопитомник города Благовещенска, в границах элементов планировочной структуры 4, 9, 9а, 12, 40, 41 установленных проектом планировки территории в районе села Плодопитомник муниципального образования города Благовещенска, утвержденного постановлением администрации города от 17.08.2012 № 3935, согласно прилагаемой схеме.

2. Управлению архитектуры и градостроительства администрации города Благовещенска обеспечить проведение процедур, установленных статьей 46 Градостроительного кодекса Российской Федерации.

3. Управлению архитектуры и градостроительства администрации города Благовещенска обеспечить размещение настоящего постановления в информационной системе обеспечения градостроительной деятельности города Благовещенска.

4. Управлению единой муниципальной информационной системы администрации города Благовещенска обеспечить размещение на официальном сайте администрации города Благовещенска настоящего постановления.

5. Управлению по документационному обеспечению управления обеспечить опубликование настоящего постановления в газете «Благовещенск» в течение трех дней со дня его принятия.

6. Настоящее постановление вступает в силу со дня опубликования в газете «Благовещенск» и подлежит размещению на официальном сайте администрации города Благовещенска.

7. Контроль за исполнением настоящего постановления возложить на заместителя мэра города Благовещенска О.В. Залива.

Мэр города Благовещенска


В.С. Калита

В.С. Калита

056603

СХЕМА
к постановлению администрации города Благовещенска
№ 1378 от «11 МАЙ 2017 2017 года»

Место нахождения: с. Плодопитомник, территория квартала П-2.

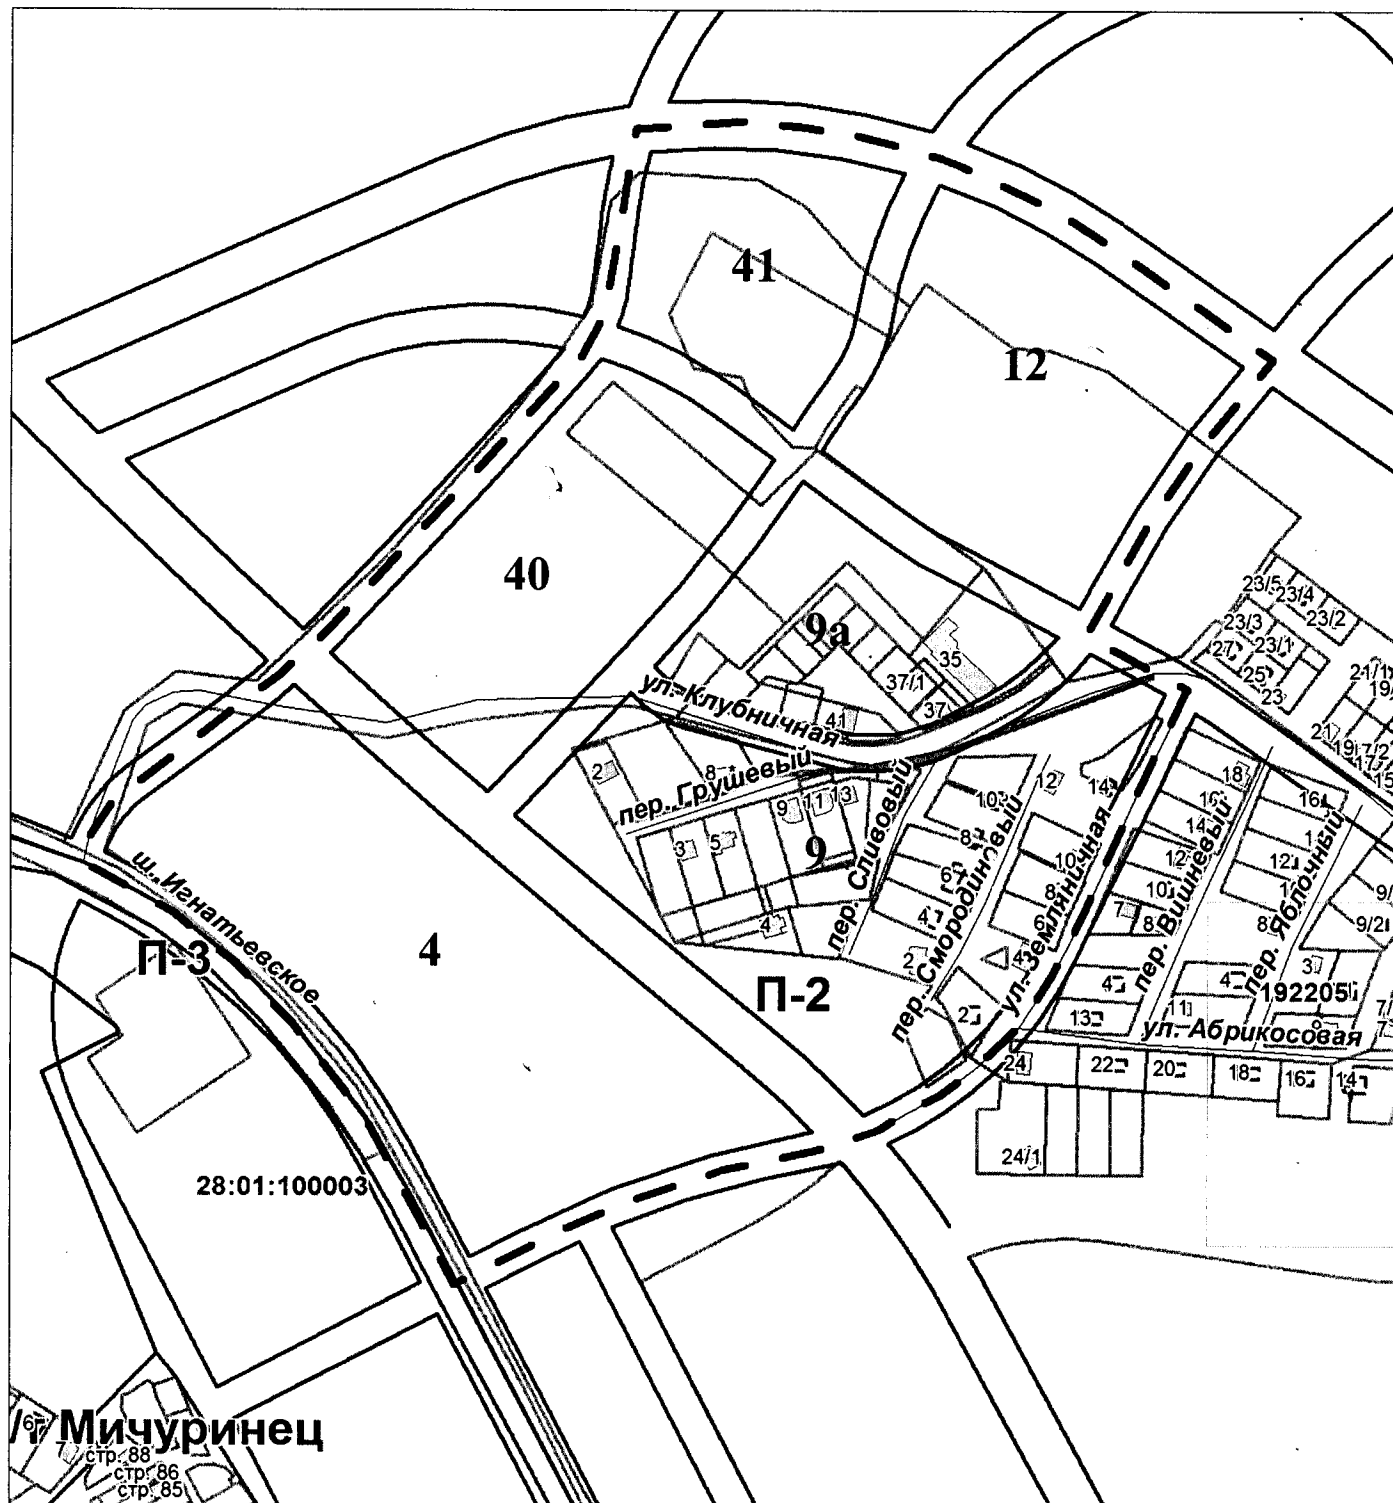

— — - граница для разработки проекта планировки территории.

Исполняющий обязанности начальника
отдела планирования развития территории

Исаева

Е.В. Исаева

Схему подготовила

Тверитнева

Л.В. Тверитнева