



Администрация города Благовещенска  
Амурской области

**ПОСТАНОВЛЕНИЕ**

13.05.2020

1414

№

г. Благовещенск

О подготовке проекта планировки территории и проекта межевания территории части квартала СПУ-3 города Благовещенска

Рассмотрев заявление Красюк Ирины Анатольевны (вх. 1983з от 24.04.2020), в соответствии с главой 5 Градостроительного кодекса Российской Федерации, на основании Генерального плана города Благовещенска, утвержденного решением Благовещенской городской Думы от 26.07.2007 № 30/75, Правил землепользования и застройки муниципального образования города Благовещенска, утвержденных решением Благовещенской городской Думы от 27.10.2016 № 26/100,

**п о с т а н о в л я ю:**

1. Подготовить проект планировки территории и проект межевания территории части квартала СПУ-3 города Благовещенска согласно прилагаемой схеме.

2. Разработать проект планировки территории и проект межевания территории в соответствии с заданием, полученным в управлении архитектуры и градостроительства администрации города Благовещенска.

3. Управлению архитектуры и градостроительства администрации города Благовещенска обеспечить размещение настоящего постановления в государственных информационных системах обеспечения градостроительной деятельности.

4. Управлению единой муниципальной информационной системы администрации города Благовещенска обеспечить размещение настоящего постановления на официальном сайте администрации города Благовещенска, в официальном сетевом издании [pra.admblag.ru](http://pra.admblag.ru).

5. Управлению по документационному обеспечению управления администрации города Благовещенска обеспечить опубликование настоящего постановления в газете «Благовещенск» в течение трех дней со дня его принятия.

6. Срок действия постановления один год.


7. Контроль за исполнением настоящего постановления возложить на первого заместителя мэра города Благовещенска Имамеева О.Г.

Мэр города Благовещенска

В.С. Калита

**СХЕМА**  
**к постановлению администрации города Благовещенска**  
**№ 1414 от «13» мая 2020 года**

Место нахождения: *Территория части квартала СПУ-3 города Благовещенска для разработки проекта планировки территории и проекта межевания территории.*

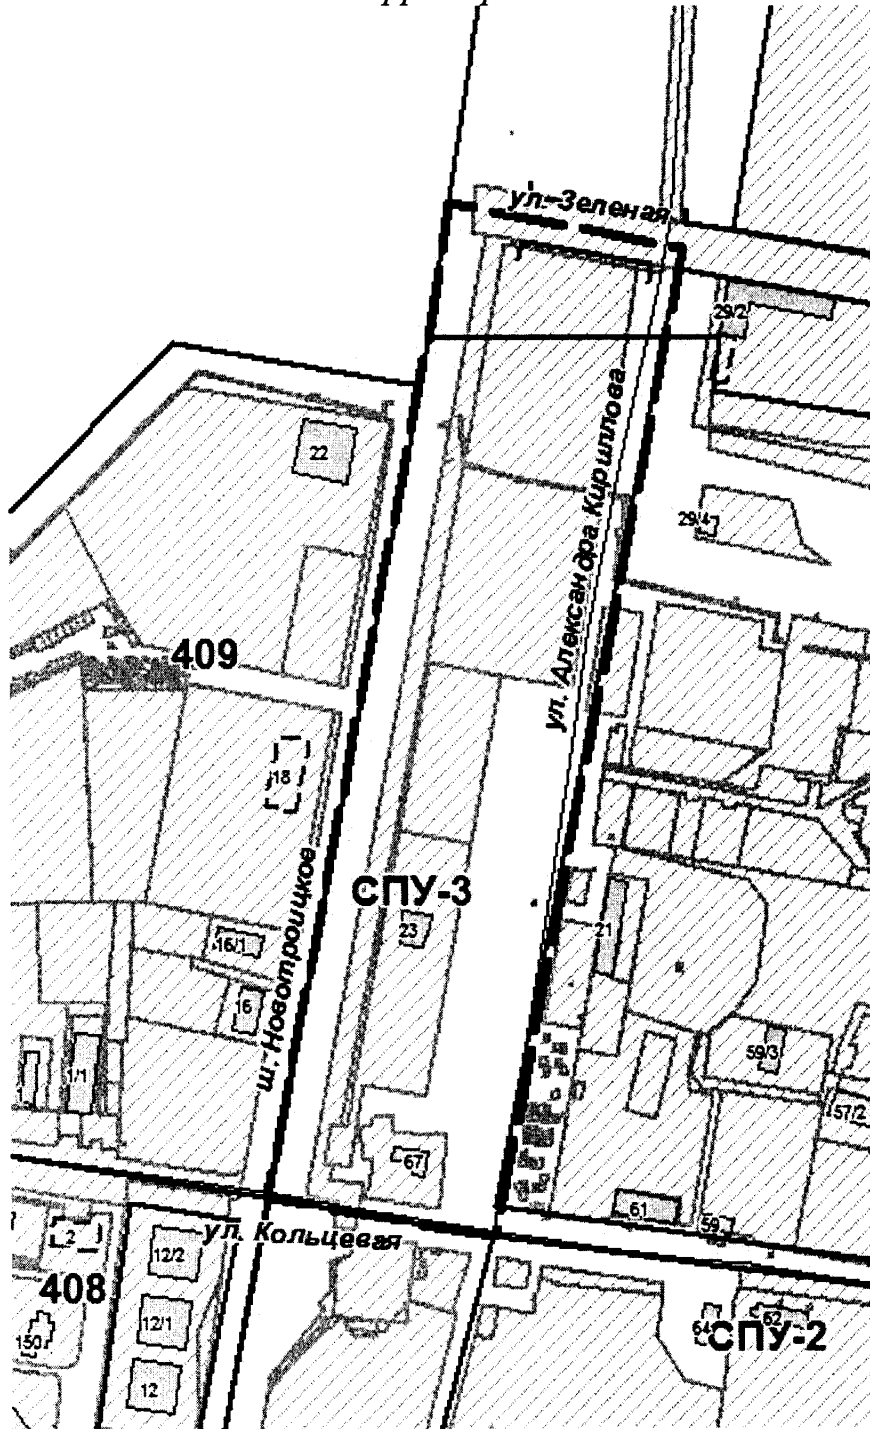

— — — — — - граница территории проектирования

Начальник отдела планирования  
развития территории

Л.Б. Кашурникова

Схему подготовила

О.Н. Оникйчук