



Мэр города Благовещенска
Амурской области

ПОСТАНОВЛЕНИЕ

06.05.2022

№ 24

г. Благовещенск

О проведении публичных слушаний по проекту постановления администрации города Благовещенска «О предоставлении разрешения на отклонение от предельных параметров разрешенного строительства объекта капитального строительства для земельного участка с кадастровым номером 28:01:020015:537, расположенного в квартале СПУ-3 города Благовещенска»

Рассмотрев заявление общества с ограниченной ответственностью «Сервер» (вх. 2202з от 04.04.2022), в соответствии со статьей 40 Градостроительного кодекса Российской Федерации, Правилами землепользования и застройки муниципального образования города Благовещенска, утвержденными постановлением администрации города Благовещенска от 14.01.2022 № 149, Положением об организации и проведении публичных слушаний по вопросам градостроительной деятельности в муниципальном образовании городе Благовещенске, утвержденным решением Благовещенской городской Думы от 14.06.2018 № 46/56, в целях соблюдения права человека на благоприятные условия жизнедеятельности, прав и законных интересов правообладателей земельных участков и объектов капитального строительства,

п о с т а н о в л я ю :

1. Провести с 13 мая 2022 года по 10 июня 2022 года публичные слушания по проекту постановления администрации города Благовещенска «О предоставлении разрешения на отклонение от предельных параметров разрешенного строительства объекта капитального строительства для земельного участка с кадастровым номером 28:01:020015:537, расположенного в квартале СПУ-3 города Благовещенска» (приложение к настоящему постановлению).

2. Установить срок проведения публичных слушаний со дня оповещения жителей муниципального образования об их проведении до дня опубликования заключения о результатах публичных слушаний – 28 дней.

3. Собрание участников публичных слушаний провести 02 июня 2022 года в 17.00 в административном здании по адресу: г. Благовещенск, ул. Ленина, д. 108/2, зал заседаний (2 этаж).

4. Управлению по документационному обеспечению управления администрации города Благовещенска (управление по ДОУ) обеспечить опубликование в газете «Благовещенск»:

1) настоящего постановления (с приложением) и оповещения о начале публичных слушаний – 13 мая 2022 года;

2) заключения о результатах публичных слушаний – 10 июня 2022 года.

5. Комиссии по Правилам землепользования и застройки муниципального образования города Благовещенска обеспечить проведение публичных слушаний и направить заключение о результатах публичных слушаний в управление по ДОУ – не позднее 09 июня 2022 года.

6. Управлению единой муниципальной информационной системы администрации города Благовещенска обеспечить размещение на официальном сайте администрации города Благовещенска в сети «Интернет» настоящего постановления, оповещения о начале публичных слушаний, информационных материалов к рассматриваемому проекту, а также заключения о результатах публичных слушаний.

7. Управлению архитектуры и градостроительства администрации города Благовещенска обеспечить размещение настоящего постановления и заключения о результатах публичных слушаний в государственных информационных системах обеспечения градостроительной деятельности.

8. Настоящее постановление вступает в силу со дня официального опубликования в газете «Благовещенск» и подлежит размещению в официальном сетевом издании pra.admblag.ru.

9. Контроль за исполнением настоящего постановления возложить на заместителя мэра города Благовещенска Воронова А.Е.

Мэр города Благовещенска

О.Г. Иمامеев

ДОКУМЕНТ ПОДПИСАН
ЭЛЕКТРОННОЙ ПОДПИСЬЮ

Сертификат 438F655AD242411C73C4C3299672A242D6EAF8E7

Владелец **Иمامеев Олег Гатаулович**

Действителен с 18.10.2021 по 18.01.2023

Проект постановления администрации города Благовещенска

О предоставлении разрешения на отклонение
от предельных параметров разрешенного строительства
объекта капитального строительства для земельного участка
с кадастровым номером 28:01:020015:537, расположенного
в квартале СПУ-3 города Благовещенска

Рассмотрев заявление общества с ограниченной ответственностью «Сервер» (вх. 2202з от 04.04.2022), в соответствии со статьей 40 Градостроительного кодекса Российской Федерации, Правилами землепользования и застройки муниципального образования города Благовещенска, утвержденными постановлением администрации города Благовещенска от 14.01.2022 № 149 (далее – Правила), на основании рекомендаций комиссии по Правилам о предоставлении разрешения на отклонение от предельных параметров разрешенного строительства объекта капитального строительства, подготовленных на основании заключения о результатах публичных слушаний,

п о с т а н о в л я ю:

1. Предоставить разрешение на отклонение от предельных параметров разрешенного строительства объекта капитального строительства (склады) для земельного участка с кадастровым номером 28:01:020015:537 площадью 2324 кв.м, с разрешённым использованием – склады, принадлежащего на праве аренды ООО «Сервер», расположенного в территориальной зоне предприятий V класса опасности (П-3), в квартале СПУ-3 города Благовещенска (согласно прилагаемой схеме), в части минимальных отступов от границ земельного участка до стен здания:

уменьшение с 3,0 м до 1,1 м с западной стороны;

уменьшение с 3,0 м до 1,3 м с южной стороны.


Основание принятого решения: _____

2. Установить срок действия настоящего постановления – 2 года, в течение которого правообладателю земельного участка необходимо в установленном порядке обратиться в администрацию города Благовещенска за разрешением на строительство объекта капитального строительства.

3. Управлению архитектуры и градостроительства администрации города Благовещенска обеспечить размещение настоящего постановления в государственных информационных системах обеспечения градостроительной деятельности.

СХЕМА

к проекту постановления администрации города Благовещенска
«О предоставлении разрешения на отклонение
от предельных параметров разрешенного строительства
объекта капитального строительства для земельного участка
с кадастровым номером 28:01:020015:537, расположенного
в квартале СПУ-3 города Благовещенска»

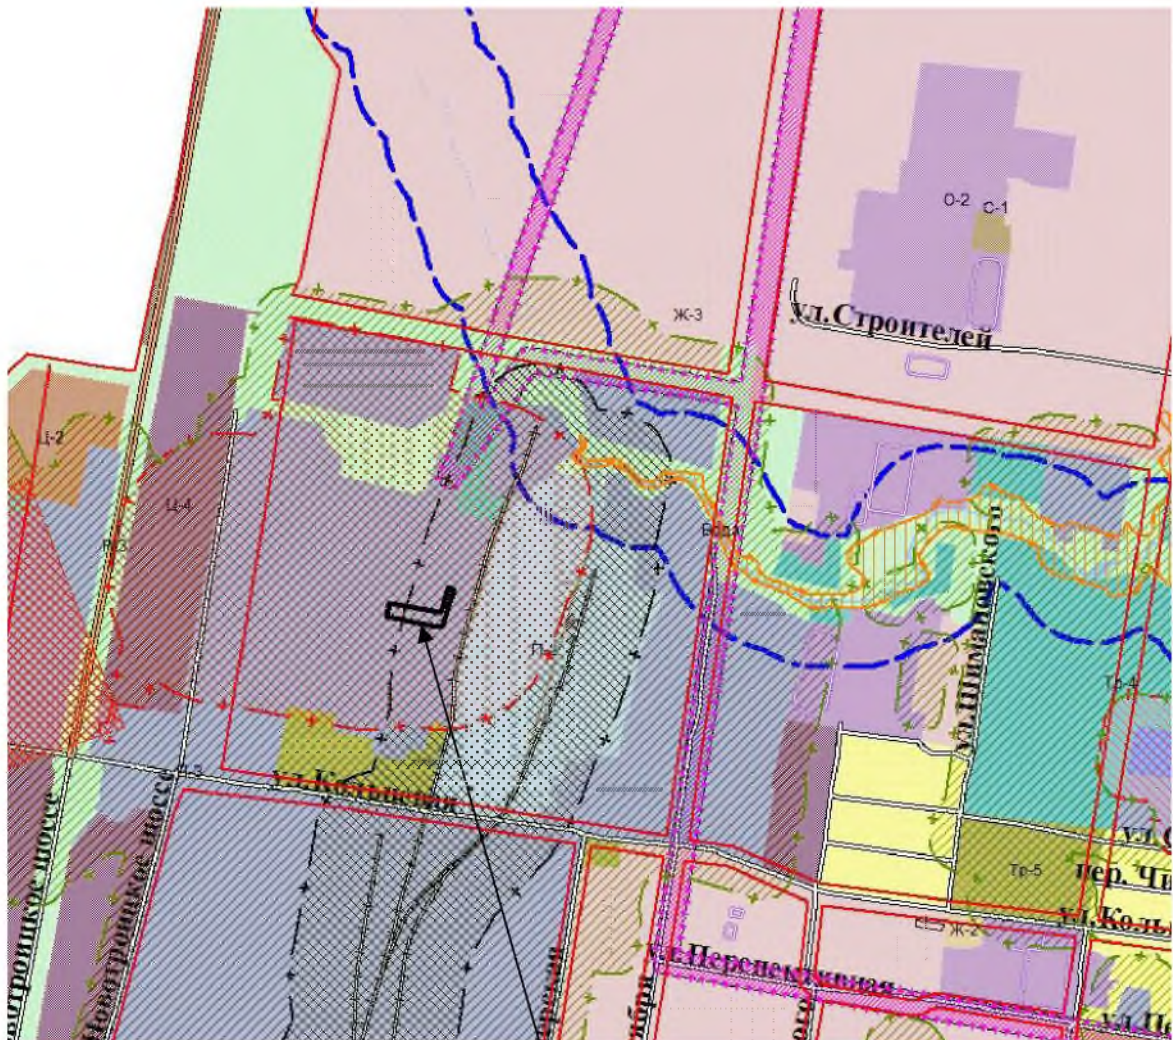

земельный участок с кадастровым
номером 28:01:020015:537

ОПОВЕЩЕНИЕ
о начале публичных слушаний
по проекту постановления администрации города Благовещенска
«О предоставлении разрешения на отклонение
от предельных параметров разрешенного строительства
объекта капитального строительства для земельного участка
с кадастровым номером 28:01:020015:537, расположенного
в квартале СПУ-3 города Благовещенска»
(наименование проекта)

Организацию и проведение публичных слушаний обеспечивает
Комиссия по Правилам землепользования и застройки
муниципального образования города Благовещенска (далее – Комиссия)
(наименование организатора публичных слушаний)

В целях соблюдения права человека на благоприятные условия жизнедеятельности, прав и законных интересов правообладателей земельных участков и объектов капитального строительства Комиссия извещает о проведении публичных слушаний по проекту постановления администрации города Благовещенска «О предоставлении разрешения на отклонение от предельных параметров разрешенного строительства объекта капитального строительства для земельного участка с кадастровым номером 28:01:020015:537, расположенного в квартале СПУ-3 города Благовещенска» (далее – Проект).

Земельный участок с кадастровым номером 28:01:020015:537 площадью 2324 кв.м, с разрешённым использованием – склады, принадлежащий на праве аренды ООО «Сервер», расположенный в территориальной зоне предприятий V класса опасности (П-3), в квартале СПУ-3 города Благовещенска.

Отклонение от предельных параметров разрешенного строительства объекта капитального строительства (склады) запрашивается в части минимальных отступов от границ земельного участка до стен здания:

- уменьшение с 3,0 м до 1,1 м с западной стороны;
- уменьшение с 3,0 м до 1,3 м с южной стороны.

Перечень информационных материалов к рассматриваемому Проекту:

1. Проработка по обоснованию (схема).
2. Фотографии (4 шт.).

Постановление мэра города Благовещенска о проведении публичных слушаний, Проект и информационные материалы к нему размещены на официальном сайте администрации города Благовещенска (www.admblag.ru) в информационно-телекоммуникационной сети «Интернет».

Участие в публичных слушаниях осуществляется на добровольной основе.

Порядок организации и проведения публичных слушаний определяется положением «Об организации и проведении публичных слушаний по вопросам градостроительной деятельности в муниципальном образовании городе Благовещенске», утвержденным решением Благовещенской городской Думы от 14.06.2018 № 46/56.

Срок проведения публичных слушаний – с 13.05.2022 по 10.06.2022 г. (28 дней)
(со дня оповещения жителей о времени и месте их проведения
до дня опубликования заключения о результатах публичных слушаний)

Собрание участников публичных слушаний состоится
02 июня 2022 г. в 17.00 часов
по адресу: г. Благовещенск, ул. Ленина, д. 108/2, зал заседаний (2 этаж)
(место проведения собрания)

Ознакомиться с Проектом, подлежащим рассмотрению на публичных слушаниях, и информационными материалами к нему можно на экспозиции, которая размещена в административном здании по адресу:

г. Благовещенск, ул. Ленина, д. 131, 2 этаж (кабинет 205)

(место размещения экспозиции)

Срок проведения экспозиции: с 13.05.2022 г. по 01.06.2022 г. (включительно)

в рабочие дни с 9:00 до 17:00 ч. (обед с 13:00 до 14:00 ч.)

(дни и часы, в которые возможно посещение экспозиции)

Желающие принять участие в публичных слушаниях подают в Комиссию заявки об участии с предложениями и замечаниями по обсуждаемому Проекту для включения в протокол публичных слушаний.

Предложения и замечания по Проекту можно внести в рабочие дни с 13.05.2022 по 01.06.2022 (включительно) до 17:00 ч. (обед с 13:00 до 14:00 ч.), по адресу: г. Благовещенск, ул. Ленина, д. 131, кабинет 205 (2 этаж):

1) в письменной форме, посредством подачи заявки для участия в публичных слушаниях;

2) посредством записи в журнале учета посетителей экспозиции Проекта, подлежащего рассмотрению на публичных слушаниях;

3) в письменной или устной форме в ходе проведения собрания участников публичных слушаний при условии регистрации до 17:00 ч. 11.05.2022 в регистрационном листе участников публичных слушаний.


Участники публичных слушаний при внесении замечаний и предложений в целях идентификации представляют сведения о себе (фамилию, имя, отчество (при наличии), дату рождения, адрес места жительства (регистрации) – для физических лиц; наименование, основной государственный регистрационный номер, место нахождения и адрес – для юридических лиц) с приложением копий документов, подтверждающих такие сведения.

Участники публичных слушаний, являющиеся правообладателями соответствующих земельных участков и (или) расположенных на них объектов капитального строительства и (или) помещений, являющихся частью указанных объектов капитального строительства, также представляют сведения соответственно о таких земельных участках, объектах капитального строительства, помещениях, являющихся частью указанных объектов капитального строительства, из Единого государственного реестра недвижимости и иные документы, устанавливающие или удостоверяющие их права на такие земельные участки, объекты капитального строительства, помещения, являющиеся частью указанных объектов капитального строительства.

Участникам публичных слушаний в целях соблюдения санитарно-эпидемиологических требований по профилактике новой коронавирусной инфекции (COVID-19) необходимо:

использовать средства индивидуальной защиты (маски (либо респираторы) и перчатки);

соблюдать дистанцию не менее 1,5 метров между лицами, присутствующими при проведении публичных слушаний.

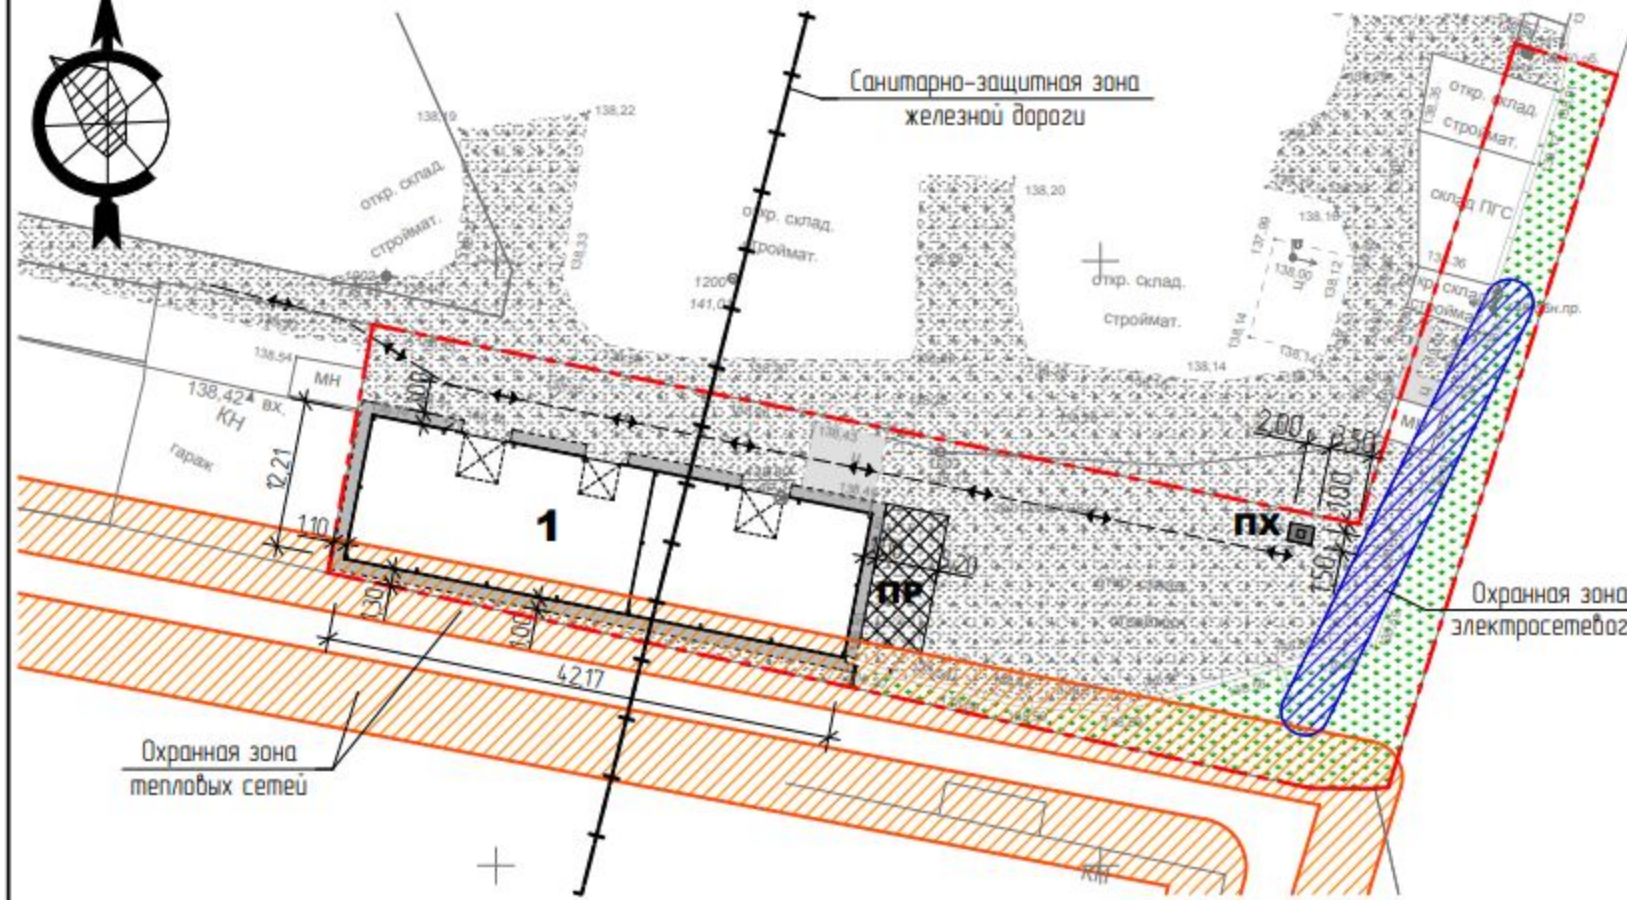

Участок строительства с кадастровым номером 28.01.020015.537

Охранная зона объектов электросетевого хозяйства

Основные показатели по генплану

№ листа п/п	наименование	Площадь м ²	%
1	Площадь земельного участка	2324,0	100,0
2	Площадь застройки	514,9	22,2
3	Площадь покрытий	1360,4	58,5
4	Площадь озеленения	448,7	19,3
5	Процент застройки		22,2
6	Коэффициент плотности застройки	0,22	

Условные обозначения

Графическое изображение	Наименование
	Существующие здания/сооружения
	Проектируемое здание
	Границы земельного участка
	Гравийный проезд
	Бетонное покрытие
	Бетонная отмостка
	Бартавой дорожный камень
	Ось движения автомобилей с указанием направления движения

1. План благоустройства разработан на основании топографической съемки предоставленной заказчиком. М1:500.
2. Система координат местная МСК-28. Система высот Балтийская 1977г.
3. Границы земельного участка отведенного под строительство нанесены в соответствии с градостроительным планом земельного участка RU 282010002021-0485 от 20.10.2021 г., выполненного отделом градостроительной подготовки территории управления архитектуры и градостроительства администрации города Благовещенка.
4. Горизонтальную разбивку проектируемого здания производить по координатам разбивочных осей.
5. Разбивка благоустройства производится от стен проектируемого здания.
6. На земельном участке строения подлежащие сносу отсутствуют.

Ведомость зданий и сооружений

Номер на плане	Наименование и обозначение	Этаж-ность	Кол-во	Тип проекта	Площадь застройки	Строительный объем, м ³	Примечания
1	Склад	1	1	проект.	514,9	29519	метал.

Экспликация площадок

Обозначение	НАИМЕНОВАНИЕ	кол-шт	прим.
пх	Хозяйственная площадка	1	3,0 м ²

590-2021 - ПЗУ

Склад в квартале СПУ-3 г. Благовещенка

Изм	№уч	Лист	№ Д	Подпись	Дата
Разработал	Старчеус				
Проверил	Михайлов				
ГИП	Тищенко				

Схема планировочной организации земельного участка	Старая	Лист	Листов
	Р	1	1

План благоустройства территории
Разбивочный план
Ситуационный план









ПРИНОСИ
СВОИ
ЖИВЕННИ
ДОСТАТЪЦИ