



Администрация города Благовещенска
Амурской области

ПОСТАНОВЛЕНИЕ

16.09.2026

№ 5022

г. Благовещенск

Об утверждении карты-плана территории кадастрового квартала
28:01:010440, в отношении которого проводятся комплексные
кадастровые работы в рамках гарантийных обязательств

В соответствии со ст. 42.6 Федерального закона от 24.07.2007 № 221-ФЗ
«О кадастровой деятельности», разделом 7 муниципального контракта на
выполнение комплексных кадастровых работ от 08.05.2024 № 2024.0127

п о с т а н о в л я ю:

1. Утвердить карту-план территории кадастрового квартала
28:01:010440, в отношении которого проводятся комплексные кадастровые
работы, выполненные ООО «КАДАСТР-ПРО» в рамках гарантийных
обязательств в соответствии с разделом 7 муниципального контракта на
выполнение комплексных кадастровых работ от 08.05.2024 № 2024.0127.

2. Управлению единой муниципальной информационной системы
администрации города Благовещенска обеспечить размещение в сетевом
издании «Официальный сайт Администрации города Благовещенск»
настоящего постановления с приложением.

3. Настоящее постановление вступает в силу со дня размещения в
сетевом издании «Официальный сайт Администрации города Благовещенск».

Мэр города Благовещенска

О.Г. Имамеев

КАРТА-ПЛАН ТЕРРИТОРИИ
Пояснительная записка
1. Сведения о территории выполнения комплексных кадастровых работ: <i>Амурская область, г Благовещенск, кадастровый квартал 28:01:010440</i>
(наименование субъекта Российской Федерации, муниципального образования, населенного пункта, уникальные учетные номера кадастровых кварталов, иные сведения, позволяющие определить местоположение территории, на которой выполняются комплексные кадастровые работы, например, наименование садоводческого или огороднического некоммерческого товарищества, гаражного кооператива, элемента планировочной структуры)
2. Основания выполнения комплексных кадастровых работ: Наименование, дата и номер документа, на основании которого выполняются комплексные кадастровые работы: <i>Муниципальный контракт на выполнение комплексных кадастровых работ от 08.05.2024 №2024.0127</i>
3. Дата подготовки карты-плана территории <i>25 марта 2026 г.</i>
4. Сведения о заказчике(ах) комплексных кадастровых работ: В отношении юридического лица, органа местного самоуправления муниципального района, муниципального округа или городского округа либо уполномоченного исполнительного органа государственной власти субъекта Российской Федерации: полное или сокращенное (в случае, если имеется) наименование: <i>Администрация города Благовещенска</i> основной государственный регистрационный номер: <i>1022800520588</i> идентификационный номер налогоплательщика: <i>2801032015</i> В отношении физического лица или представителя физических или юридических лиц: фамилия, имя, отчество (последнее - при наличии): — страховой номер индивидуального лицевого счета в системе обязательного пенсионного страхования Российской Федерации (СНИЛС): — Наименование и реквизиты документа, подтверждающие полномочия представителя заказчика(ов) комплексных кадастровых работ: — Адрес электронной почты (для направления уведомления о результатах внесения сведений в Единый государственный реестр недвижимости): <i>info@admblag.ru</i>
5. Сведения об исполнителе комплексных кадастровых работ:
Полное или сокращенное (в случае, если имеется) наименование и адрес юридического лица, с которым заключен государственный или муниципальный контракт либо договор подряда на выполнение комплексных кадастровых работ: <i>ООО "Кадастр-ПРО", 680028 г.Хабаровск, ул. Серышева 22, оф. 831</i>

Фамилия, имя, отчество кадастрового инженера (последнее - при наличии): *Доровская Вера Арсентьевна* и основной государственный регистрационный номер кадастрового инженера индивидуального предпринимателя (ОГРНИП): —

Страховой номер индивидуального лицевого счета в системе обязательного пенсионного страхования Российской Федерации (СНИЛС) кадастрового инженера: *032-097-245 29*

Уникальный реестровый номер кадастрового инженера в реестре саморегулируемой организации кадастровых инженеров и дата внесения сведений о физическом лице в такой реестр: *813 19 октября 2016 г.*

Полное или (в случае, если имеется) сокращенное наименование саморегулируемой организации кадастровых инженеров, членом которой является кадастровый инженер: *СРО "Ассоциация "Гильдия кадастровых инженеров"*

Контактный телефон: *8 (4212) 47-89-04*

Почтовый адрес и адрес электронной почты, по которым осуществляется связь с кадастровым инженером: *680028 г.Хабаровск, ул. Серышева 22, оф. 831, ecspa@yandex.ru*

6. Перечень документов, использованных при подготовке карты-плана территории:

№ п/п	Реквизиты документа				
	Вид	Дата	Номер	Наименование	Иные сведения
1	2	3	4	5	6
1	—	31.03.2025	КУВИ-001/2025-80156750	Кадастровый план территории	—

7. Пояснения к карте-плану территории:

1. Заключение кадастрового инженера

В рамках гарантийных обязательств Договора на выполнение комплексных кадастровых работ 2024.0127 от 08.05.2024 - выполнение комплексных кадастровых работ в пределах кадастрового квартала 28:01:010440 проводится уточнение границ земельного участка с кадастровым номером 28:01:010440:54. Я, Вера Арсентьевна Доровская, являюсь кадастровым инженером, аттестат № 27-12-13, и являюсь членом Ассоциации "ГКИ". Реестровый номер кадастрового инженера - 18987. СНИЛС 032-097-245-29

Сведения об уточняемых земельных участках

1. Сведения о характерных точках границы уточняемого земельного участка с кадастровым номером 28:01:010440:54 :

Обозначение характерных точек границ	Координаты, м				Метод определения координат	Формулы, примененные для расчета средней квадратической погрешности определения координат характерных точек границ (M _t), с подставленными в такие формулы значениями и итоговые (вычисленные) значения M _t , м	Описание закрепления точки
	содержатся в Едином государственном реестре недвижимости		определены в результате выполнения комплексных кадастровых работ				
	X	Y	X	Y			
1	2	3	4	5	6	7	8
2	455700,29	3285799,98	455700,29	3285799,98	Метод спутниковых геодезических измерений (определений)	M _t = SQRT(M ₁ ² +M ₂ ²) = SQRT(0,6 ² +0,08 ²) = 0,1 м	—
1	455699,16	3285806,18	455699,16	3285806,18	Метод спутниковых геодезических измерений (определений)	M _t = SQRT(M ₁ ² +M ₂ ²) = SQRT(0,6 ² +0,08 ²) = 0,1 м	—
4	455695,22	3285805,50	455695,22	3285805,50	Метод спутниковых геодезических измерений (определений)	M _t = SQRT(M ₁ ² +M ₂ ²) = SQRT(0,6 ² +0,08 ²) = 0,1 м	—
3	455696,34	3285799,30	455696,34	3285799,30	Метод спутниковых геодезических измерений (определений)	M _t = SQRT(M ₁ ² +M ₂ ²) = SQRT(0,6 ² +0,08 ²) = 0,1 м	—
2	455700,29	3285799,98	455700,29	3285799,98	Метод спутниковых геодезических измерений (определений)	M _t = SQRT(M ₁ ² +M ₂ ²) = SQRT(0,6 ² +0,08 ²) = 0,1 м	—
2. Сведения о частях границ уточняемого земельного участка с кадастровым номером 28:01:010440:54 :							
Обозначение части границ		Горизонтальное проложение (S), м	Описание прохождения части границ	Сведения о согласовании местоположения границ(согласовано/спорное)			
от т.	до т.						
1	2	3	4	5			
2	1	6,30	—	—			
1	4	4,00	—	—			

4	3	6,30	—	—
3	2	4,01	—	—


3. Сведения о характеристиках уточняемого земельного участка с кадастровым номером 28:01:010440:54 :

№ п/п	Наименование характеристик земельного участка	Значение характеристики
1	2	3
1.	Сведения об адресе земельного участка	—
1.1.	Сведения об ином месте нахождения земельного участка, не являющегося объектом адресации, в структурированном виде	земельный участок расположен в северо-восточной части кадастрового квартала, граница которого проходит по ул.Рабочая-ул.Комсомольская-ул.Пролетарская-ул.Мухина (квартал 440 г. Благовещенск)
1.2.	Дополнительные сведения о месте нахождения земельного участка	—
2.	Площадь земельного участка $\pm$ величина погрешности определения(вычисления) площади ($P \pm \Delta P$), м ²	25 $\pm$ 2
3.	Формула, примененная для вычисления предельной погрешности определения площади земельного участка, с подставленными значениями и итоговые (вычисленные) значения (ΔP), м ²	$\Delta P = 3,5 \cdot M_t \cdot \sqrt{P_{\text{док}}} = 3,5 \cdot 0,10 \cdot \sqrt{24} = 2$
4.	Площадь земельного участка согласно сведениям Единого государственного реестра недвижимости ($P_{\text{кад}}$), м ²	24
5.	Оценка расхождения P и $P_{\text{кад}}$ ($P - P_{\text{кад}}$), м ²	1
6.	Предельный минимальный и максимальный размеры земельного участка ($P_{\text{мин}}$ и $P_{\text{макс}}$), м ²	—
7.	Вид (виды) разрешенного использования	Для строительства индивидуального гаража боксового типа
7.1.	Дополнительные сведения об использовании земельного участка	—
8.	Кадастровый или иной государственный учетный номер (инвентарный) здания, сооружения, объекта незавершенного строительства, расположенного на земельном участке	28:01:010440:502
9.	Сведения о земельных участках (землях общего пользования, территории общего пользования), посредством которых обеспечивается доступ	территория общего пользования
10.	Иные сведения	—

4. Пояснения к сведениям об уточняемом земельном участке с кадастровым номером 28:01:010440:54 :

1.	—
----	---

Схема границ земельных участков

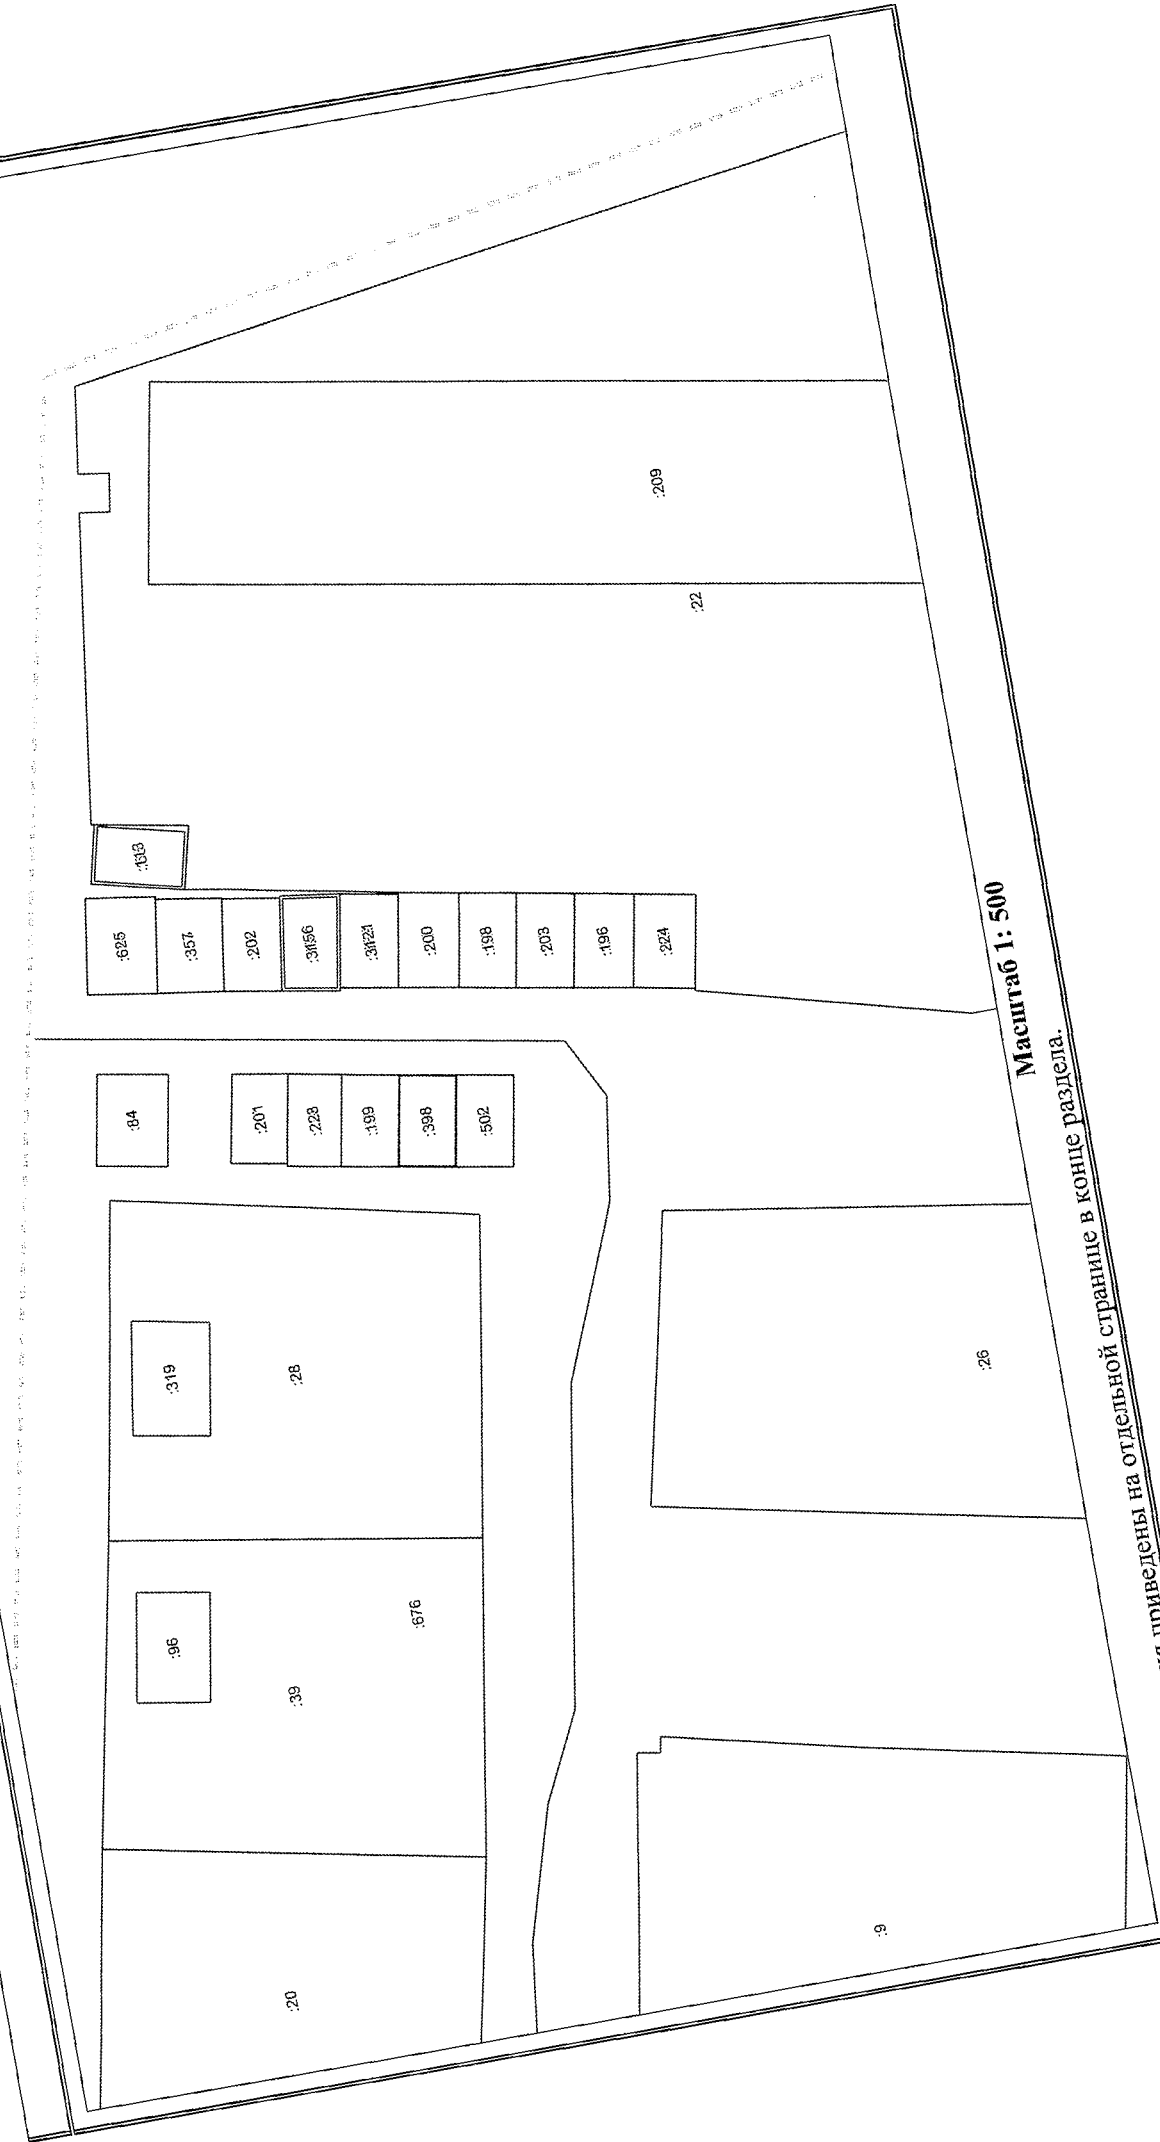


Масштаб 1: 500

Условные обозначения приведены на отдельной странице в конце раздела.

Условные обозначения приведены на отдельной странице в конце раздела.

Схема геодезических построений

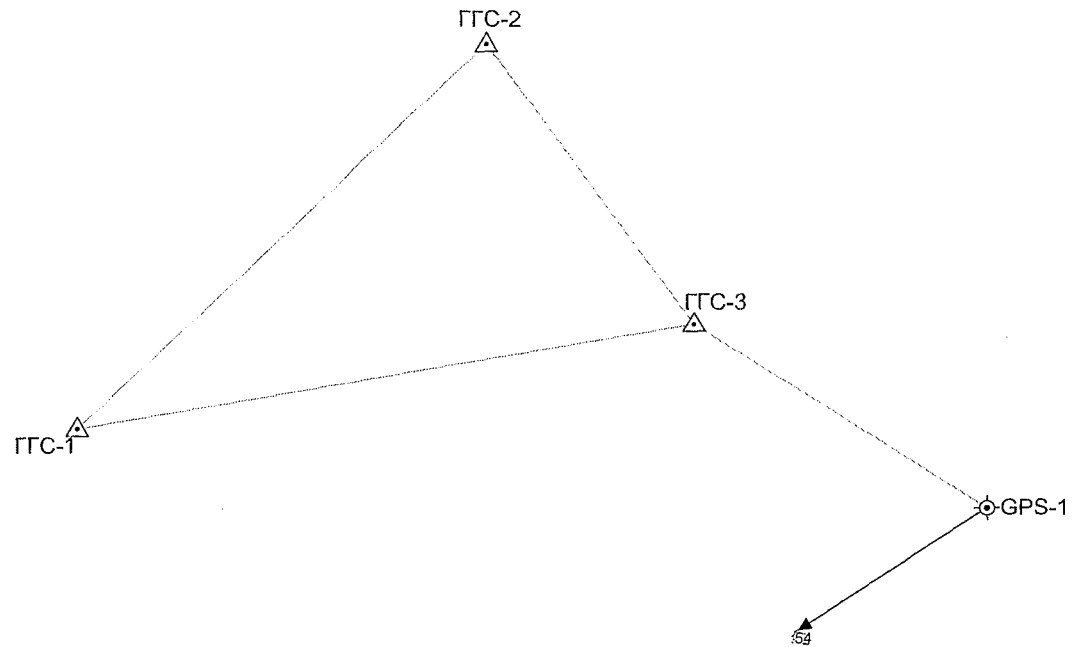

Условные обозначения приведены на отдельной странице в конце раздела.

Условные обозначения:

	— существующая часть границы земельного участка,
	— характерная точка границы земельного участка,
	— часть контура здания, сооружения, объекта незавершенного строительства, образованного проекцией существующего наземного конструктивного элемента здания, сооружения, объекта незавершенного строительства,
	— часть контура здания, сооружения, объекта незавершенного строительства, образованного проекцией существующего надземного конструктивного элемента здания, сооружения, объекта незавершенного строительства,
	— часть контура здания, сооружения, объекта незавершенного строительства, образованного проекцией существующего подземного конструктивного элемента здания, сооружения, объекта незавершенного строительства,
	— пункт государственной геодезической сети,
	— направления геодезических построений при создании съемочного обоснования,
	контур здания, сооружения, объекта незавершенного строительства, размеры которого не могут быть переданы в масштабе графической части

	— вновь образованная или уточненная часть границы земельного участка,
	— характерная точка контура здания,
	— часть контура здания, сооружения, объекта незавершенного строительства, образованного проекцией вновь образованного наземного конструктивного элемента здания, сооружения, объекта незавершенного строительства,
	— часть контура здания, сооружения, объекта незавершенного строительства, образованного проекцией вновь образованного надземного конструктивного элемента здания, сооружения, объекта незавершенного строительства,
	— часть контура здания, сооружения, объекта незавершенного строительства, образованного проекцией вновь образованного подземного конструктивного элемента здания, сооружения, объекта незавершенного строительства,
	— пункт опорной межевой сети,
	— направления геодезических построений при определении координат характерных точек границ земельного участка,
	контур сооружения, объекта незавершенного строительства, представляющий собой окружность, размеры которой не могут быть переданы в масштабе графической части