



Администрация города Благовещенска
Амурской области

02.09.2020

ПОСТАНОВЛЕНИЕ

2875

№ _____

г. Благовещенск

Об установлении публичного
сервитута для размещения
ВЛ-10/0,4 кВ

Рассмотрев ходатайство Акционерного общества «Дальневосточная распределительная сетевая компания» (вх. адм. от 23.07.2020 № 3778з), доверенность от 01.01.2020 № 7, выписку из Единого государственного реестра недвижимости об объекте недвижимости с кадастровым номером 28:01:030007:785 от 24.07.2020 № 99/2020/339714222, в соответствии с главой V.7 Земельного кодекса Российской Федерации, ст. 32 Федерального закона от 13.07.2015 № 218-ФЗ «О государственной регистрации недвижимости»

п о с т а н о в л я ю:

1. Установить публичный сервитут (сроком на 49 лет) для размещения ВЛ – 10/0,4 кВ в отношении части площадью 102 кв. м земельного участка с кадастровым номером 28:01:030007:785, расположенного в ЗПУ-6, с видом разрешенного использования – для размещения промышленных и производственных объектов.

2. Лицо, на основании ходатайства которого принято решение об установлении публичного сервитута: Акционерное общество «Дальневосточная распределительная сетевая компания» (ОГРН 1052800111308, ИНН 2801108200, почтовый адрес: г. Благовещенск, ул. Шевченко, 32, адрес электронной почты: doc@amur.drsk.ru).

3. Утвердить схему границ публичного сервитута на кадастровом плане территории для размещения ВЛ – 10/0,4 кВ (приложение).

4. Реквизиты нормативного акта, определяющего порядок установления охранных зон объектов электросетевого хозяйства и особых условий использования земельных участков, расположенных в границах таких зон: постановление Правительства Российской Федерации от 24.02.2009 № 160 «О порядке установления охранных зон объектов электросетевого хозяйства и особых условий использования земельных участков, расположенных в границах таких зон».

5. Срок, в течение которого использование земельного участка (их частей) и (или) расположенных на них объектов недвижимости в соответствии с их разрешенным использованием будет невозможно или существенно затруднено в

связи осуществлением сервитута: 2 месяца с момента начала строительства ВЛ – 10/0,4 кВ.

6. АО «ДРСК» привести земельный участок в состояние, пригодное для его использования в соответствии с разрешенным использованием, в срок не позднее, чем три месяца после завершения строительства ВЛ – 10/0,4 кВ.

7. Управлению ЕМИС администрации города Благовещенска разместить настоящее постановление на официальном сайте администрации города Благовещенска в информационно-телекоммуникационной сети «Интернет» и в официальном сетевом издании pra.admblag.ru в течение 5 рабочих дней со дня его принятия.

8. Управлению ДОУ администрации города Благовещенска в течение 5 рабочих дней:

8.1 обеспечить опубликование настоящего постановления (за исключением приложения к нему) в газете «Благовещенск»;

8.2 направить копию настоящего постановления с уведомлением о вручении по почтовому адресу Корнилову С.Ю.

9. Земельному управлению администрации города Благовещенска направить в течение 5 рабочих дней:

9.1 в Управление Росреестра по Амурской области настоящее постановление и описание местоположения границ публичного сервитута;

9.2 АО «ДРСК» настоящее постановление, сведения о лице, являющемся правообладателем земельного участка, способах связи с ним, копию документа, подтверждающего права указанного лица на земельный участок.

Мэр города Благовещенска



О.Г. Имамеев

Утверждена

Постановлением(наименование документа об утверждении, включая
администрации города Благовещенска
наименования органов государственной власти или


органов местного самоуправления, принявших

решение об утверждении схемы или подписавших
соглашение о перераспределении земельныхучастков)
от **02 СЕН 2020** N **2875**

Схема расположения границ публичного сервитута

№ п/п	Характеристики объекта и земельного участка	Объект расположе н в пределах земельного участка	Площадь границ сервитута, кв.м.	Количество контуров на участке
1	Категория земель: Земли населенных пунктов Цель установления публичного сервитута: Для размещения ВЛ 10/0,4 кВ Местоположение: Амурская область, город Благовещенск	28:01:030007: 785	102	1
Общая площадь сервитута			102	
Система координат				
МСК – 28, СК округ зоны 3			Местная система координат г. Благовещенск	
Метод определения координат: геодезический метод; Средняя квадратическая погрешность положения характерных точек (Mt):0,1				
Обозначение характерных точек границ	Координаты			
	X	Y	X	Y
1	2	3	4	5
1	455 490,24	3 283 654,81	15 269,18	21 554,29
2	455 483,21	3 283 668,52	15 262,19	21 568,02
3	455 479,51	3 283 698,52	15 258,59	21 598,03
4	455 474,31	3 283 700,72	15 253,39	21 600,25
5	455 473,53	3 283 698,88	15 252,61	21 598,41
6	455 477,67	3 283 697,13	15 256,74	21 596,65
7	455 481,27	3 283 667,92	15 260,25	21 567,43
8	455 488,66	3 283 653,42	15 267,59	21 552,90
1	455 490,24	3 283 654,81	15 269,18	21 554,29

Карта-план
Публичный сервитут для размещения ВЛ-10/0,4 кВ
Амурская область г. Благовещенск

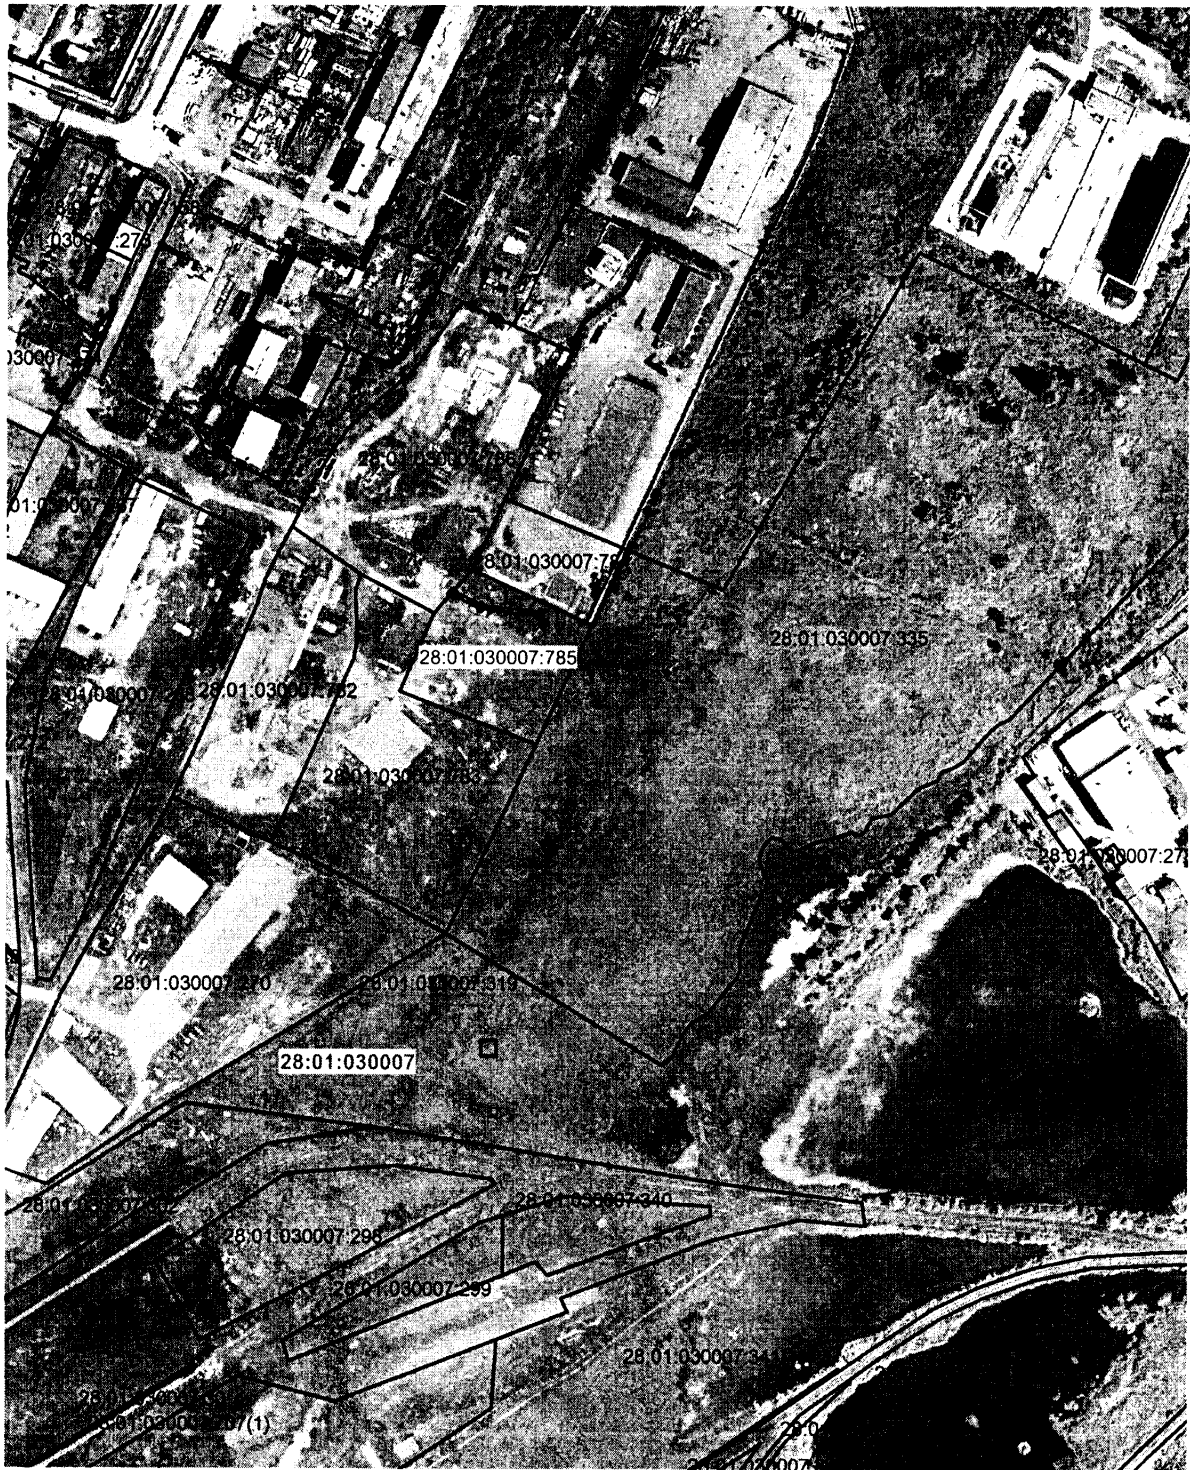

Условные обозначения:

- граница публичного сервитута
- граница кадастрового квартала
- граница земельного участка по сведениям ЕГРН
- 28:01:030007 - номер кадастрового квартала
- 28:01:030007:785 - номер земельного участка по сведениям ЕГРН

Масштаб 1:3000