



Администрация города Благовещенска
Амурской области

11.07.2018

2111

ПОСТАНОВЛЕНИЕ

г. Благовещенск

О подготовке изменений в документацию по планировке территории кварталов 424, 449 города Благовещенска

В соответствии с главой 5 Градостроительного кодекса Российской Федерации, на основании Генерального плана города Благовещенска, утвержденного решением Благовещенской городской Думы от 26.07.2007 № 30/75, Правил землепользования и застройки муниципального образования города Благовещенска, утвержденных решением Благовещенской городской Думы от 27.10.2016 № 26/100, во исполнение решения Благовещенского городского суда от 03.09.2012 по делу 2-3288/2012 и определения Благовещенского городского суда от 06.06.2018,

постановляю:

1. Подготовить изменения в проект планировки территории и проект межевания территории кварталов 424, 449 города Благовещенска, утвержденный постановлением администрации города Благовещенска от 27.08.2009 № 539, согласно прилагаемой схеме.

2. Финансирование затрат на разработку проекта планировки территории и проекта межевания территории производить за счет средств городского бюджета.

3. Управлению архитектуры и градостроительства администрации города Благовещенска обеспечить разработку, проверку и утверждение проекта планировки территории и проекта межевания территории.

4. Управлению архитектуры и градостроительства администрации города Благовещенска обеспечить размещение настоящего постановления в информационной системе обеспечения градостроительной деятельности города Благовещенска.

5. Управлению по документационному обеспечению управления обеспечить опубликование настоящего постановления в газете «Благовещенск» в течение трех дней со дня его принятия.

6. Настоящее постановление вступает в силу со дня опубликования в газете «Благовещенск» и подлежит размещению на официальном сайте администрации города Благовещенска.


7. Контроль за исполнением настоящего постановления возложить на заместителя мэра города Благовещенска О.В. Залива.

Исполняющий обязанности
мэра города Благовещенска

В.А. Константинов

СХЕМА
к постановлению администрации города Благовещенска
№ 211 от «__» 11 июля 2018 20__ года

Место нахождения: *Территория для разработки проекта планировки территории и проекта межевания территории кварталов 424, 449 города Благовещенска (S=13,1 га)*

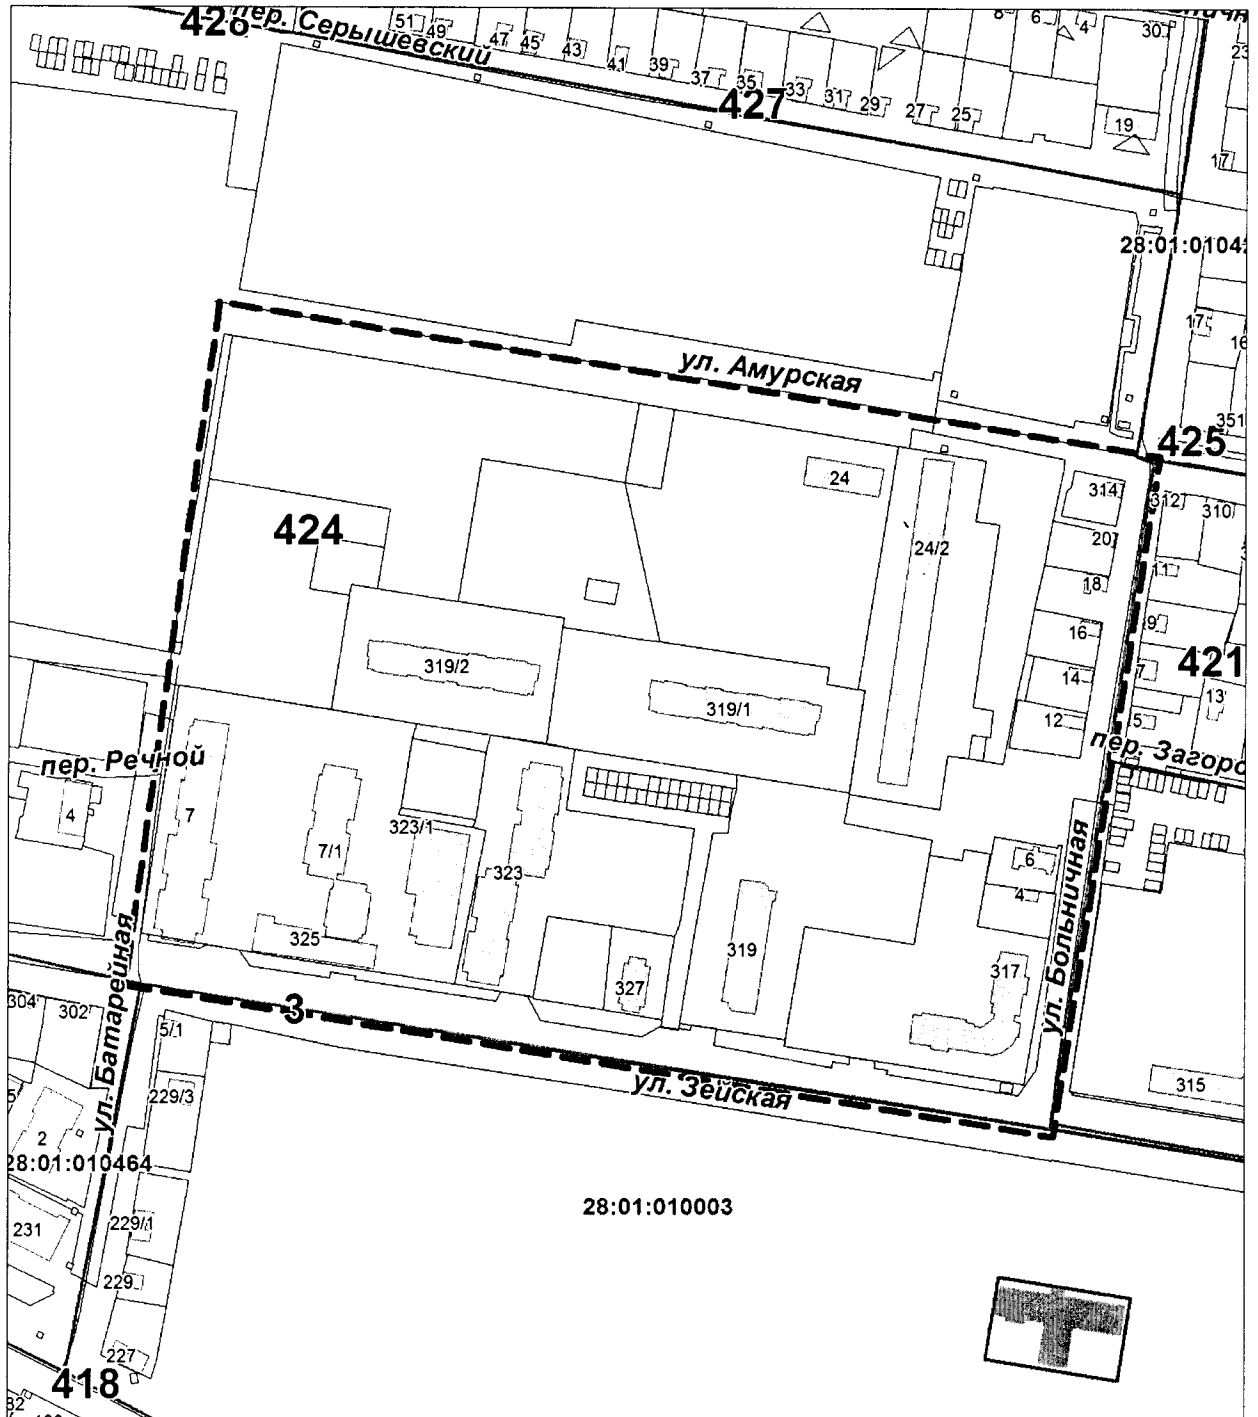

— — — — — - граница территории проектирования.

Начальник отдела планирования
развития территории

Л.Б. Кашурникова

Схему подготовила

Т.Ф. Головенько