



Администрация города Благовещенска
Амурской области

01.06.2018

ПОСТАНОВЛЕНИЕ

1601

№ _____

г. Благовещенск

О подготовке проекта планировки территории и проекта межевания территории, предназначенной для размещения линейного объекта - автомобильной дороги по ш. Новотроицкое от ул. Кольцевая до ул. Зеленая города Благовещенска

Рассмотрев предложение Гайдука Михаила Владимировича (вх. 3084з от 25.05.2018), в соответствии с главой 5 Градостроительного кодекса Российской Федерации, на основании Генерального плана города Благовещенска, утвержденного решением Благовещенской городской Думы от 26.07.2007 № 30/75, Правил землепользования и застройки муниципального образования города Благовещенска, утвержденных решением Благовещенской городской Думы от 27.10.2016 № 26/100,

постановляю:

1. Подготовить проект планировки территории и проект межевания территории, предназначенной для размещения линейного объекта - автомобильной дороги по ш. Новотроицкое от ул. Кольцевая до ул. Зеленая города Благовещенска согласно прилагаемой схеме.
2. Разработать проект планировки территории и проект межевания территории в соответствии с заданием, полученным в управлении архитектуры и градостроительства администрации города Благовещенска.
3. Управлению архитектуры и градостроительства администрации города Благовещенска обеспечить размещение настоящего постановления в информационной системе обеспечения градостроительной деятельности города Благовещенска.
4. Управлению по документационному обеспечению управления обеспечить опубликование настоящего постановления в газете «Благовещенск» в течение трех дней со дня его принятия.
5. Управлению единой муниципальной информационной системы администрации города Благовещенска обеспечить размещение настоящего постановления на официальном сайте администрации города Благовещенска.
6. Настоящее постановление вступает в силу со дня опубликования в газете «Благовещенск» и подлежит размещению на официальном сайте администрации города Благовещенска.
7. Срок действия постановления один год.
8. Контроль за исполнением настоящего постановления возложить на заместителя мэра города Благовещенска О.В. Залива.

Мэр города Благовещенска

В.С. Калита


В.С. Калита

СХЕМА

к постановлению администрации города Благовещенска

№ 16 0 1 от « 0 1 » ИЮН 2018 2018 года

Место нахождения: Территория для разработки проекта планировки территории и проекта межевания территории, предназначенной для размещения линейного объекта - автомобильной дороги по ш. Новотроицкое от ул. Кольцевая до ул. Зеленая города Благовещенска.

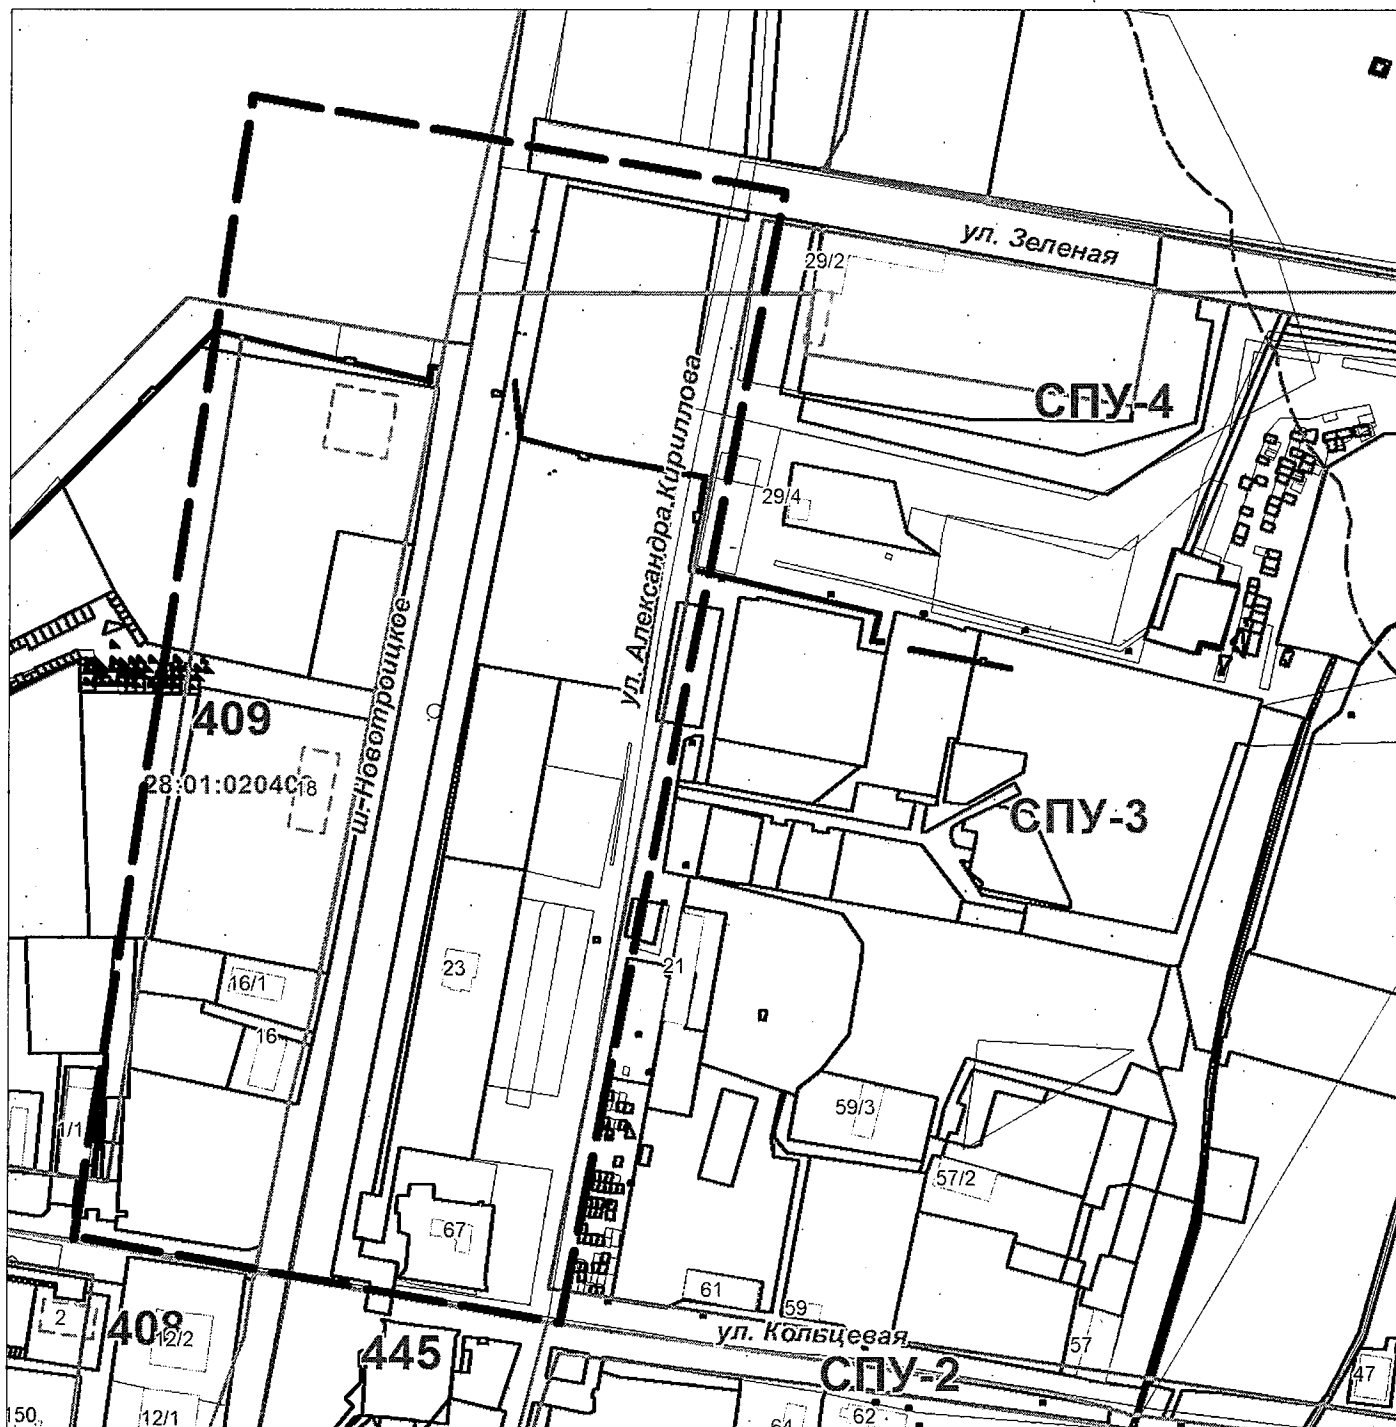

— — — — — - граница территории проектирования.

Начальник отдела планирования
развития территории

Схему подготовила

Л.Б. Кашурникова

Т.Ф. Головенько