



Администрация города Благовещенска
Амурской области

09.08.2018

ПОСТАНОВЛЕНИЕ

2461

№ _____

г. Благовещенск

Г
О подготовке проекта планировки территории и проекта межевания территории для размещения линейного объекта - автомобильной дороги по ул. Конная города Благовещенска

В соответствии с главой 5 Градостроительного кодекса Российской Федерации, на основании Генерального плана города Благовещенска, утвержденного решением Благовещенской городской Думы от 26.07.2007 № 30/75 (в ред. от 26.03.2015 № 8/92), Правил землепользования и застройки муниципального образования города Благовещенска, утвержденных решением Благовещенской городской Думы от 27.10.2016 № 26/100,

постановляю:

1. Подготовить проект планировки территории и проект межевания территории для размещения линейного объекта - автомобильной дороги по ул. Конная города Благовещенска согласно прилагаемой схеме.

2. Управлению архитектуры и градостроительства администрации города Благовещенска обеспечить проведение процедур, установленных статьей 46 Градостроительного кодекса Российской Федерации.

3. Управлению архитектуры и градостроительства администрации города Благовещенска обеспечить размещение настоящего постановления в информационной системе обеспечения градостроительной деятельности города Благовещенска.

4. Управлению единой муниципальной информационной системы администрации города Благовещенска обеспечить размещение настоящего постановления на официальном сайте администрации города Благовещенска.

5. Управлению по документационному обеспечению управления обеспечить опубликование настоящего постановления в газете «Благовещенск» в течение трех дней со дня его принятия.

6. Настоящее постановление вступает в силу со дня опубликования в газете «Благовещенск» и подлежит размещению на официальном сайте администрации города Благовещенска.

7. Контроль за исполнением настоящего постановления возложить на заместителя мэра города Благовещенска О.В. Залива.

Мэр города Благовещенска

Залива

В.С. Калита


СХЕМА

к постановлению администрации города Благовещенска

№ 2461

от « » 09 АВГ 2018 2018 года

Место нахождения: *Территория для разработки проекта планировки территории и проекта межевания территории для размещения линейного объекта - автомобильной дороги по ул. Конная города Благовещенска*

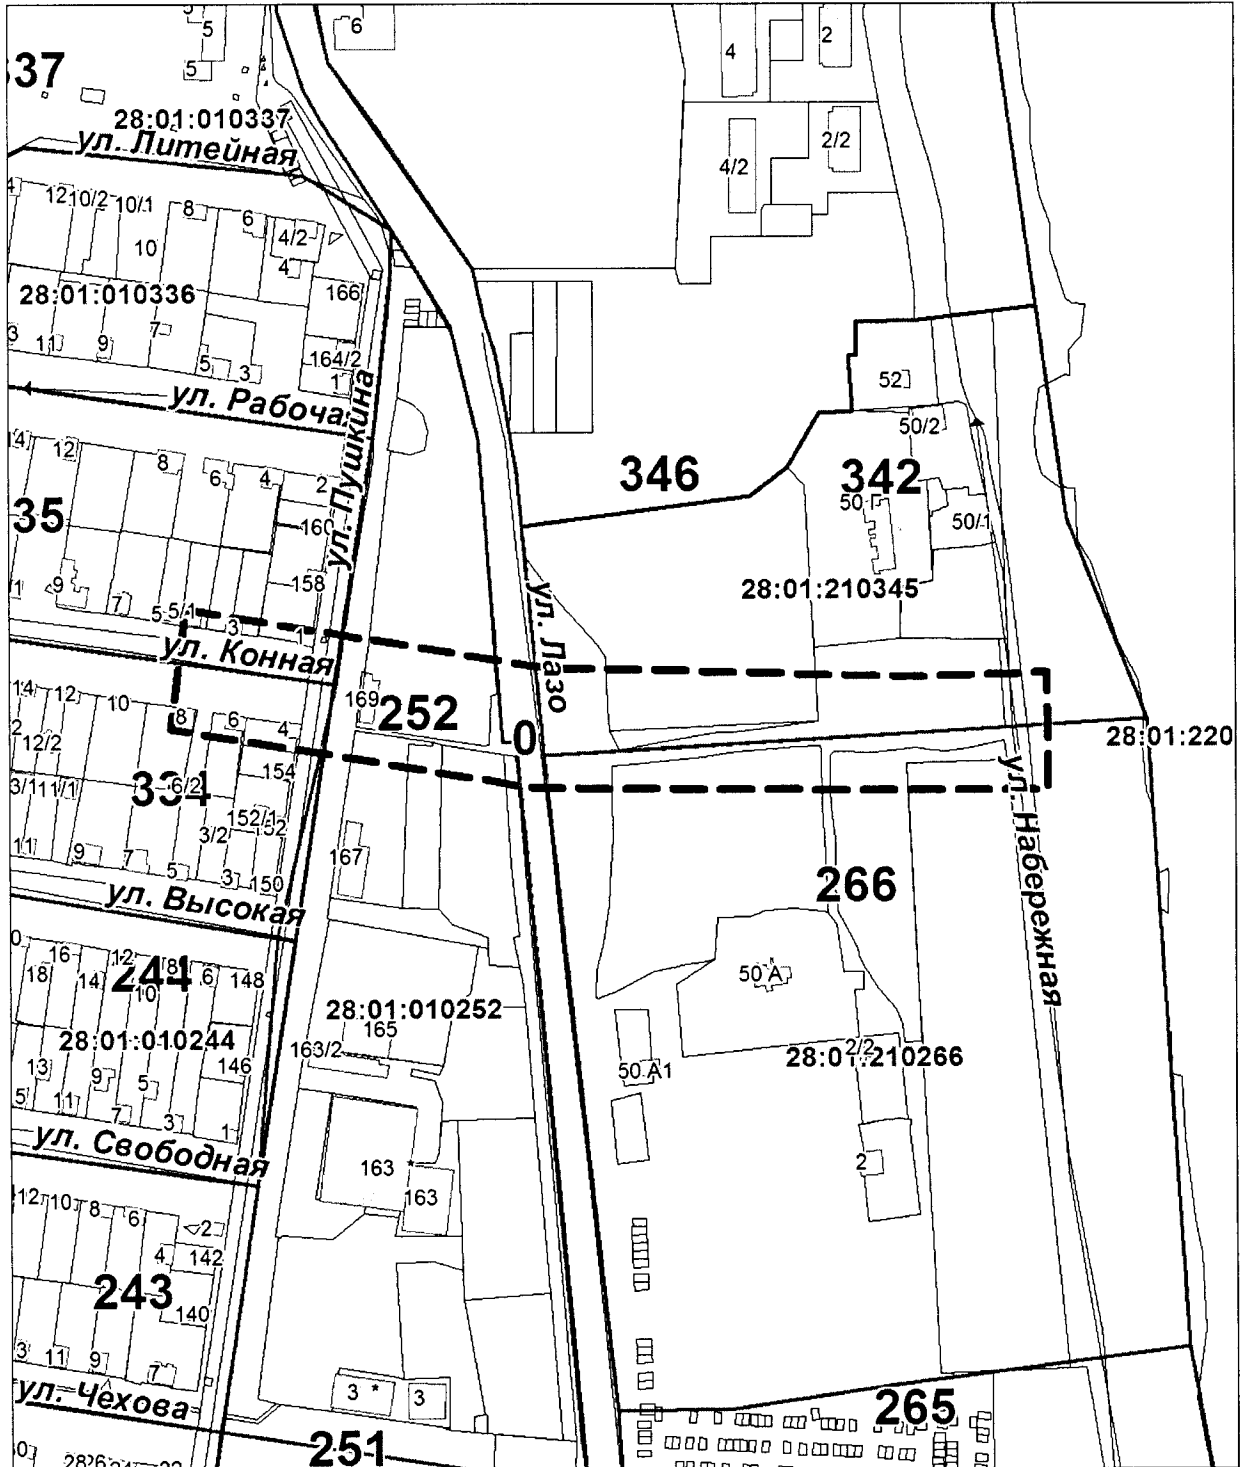

— — — — — - граница территории проектирования

Начальник отдела планирования
развития территории

Л.Б. Кашурникова

Схему подготовила

Т.Ф. Головенько