



Мэр города Благовещенска
Амурской области

ПОСТАНОВЛЕНИЕ

25.11.2021

№ 87

г. Благовещенск

О проведении публичных слушаний по проекту постановления администрации города Благовещенска «О предоставлении разрешения на условно разрешенный вид использования земельного участка с кадастровым номером 28:01:010163:836, расположенного в квартале 163 города Благовещенска»

Рассмотрев заявление Чебуриной Арины Анатольевны, действующей по доверенности от 10.11.2020 № 28АА 1170350 в интересах Домашенкиной Екатерины Васильевны (вх. 175з от 20.01.2021), на основании решения Благовещенского городского суда Амурской области от 30.06.2021 г., в соответствии со статьей 39 Градостроительного кодекса Российской Федерации, Правилами землепользования и застройки муниципального образования города Благовещенска, утвержденными решением Благовещенской городской Думы от 27.10.2016 № 26/100, Положением об организации и проведении публичных слушаний по вопросам градостроительной деятельности в муниципальном образовании городе Благовещенске, утвержденным решением Благовещенской городской Думы от 14.06.2018 № 46/56, в целях соблюдения права человека на благоприятные условия жизнедеятельности, прав и законных интересов правообладателей земельных участков и объектов капитального строительства,

п о с т а н о в л я ю:

1. Провести с 26 ноября 2021 года по 24 декабря 2021 года публичные слушания по проекту постановления администрации города Благовещенска «О предоставлении разрешения на условно разрешенный вид использования земельного участка с кадастровым номером 28:01:010163:836, расположенного в квартале 163 города Благовещенска» (приложение к настоящему постановлению).

2. Установить срок проведения публичных слушаний со дня оповещения жителей муниципального образования об их проведении до дня опубликования заключения о результатах публичных слушаний – 28 дней.

3. Собрание участников публичных слушаний провести 16 декабря 2021 года в 17.00 в административном здании по адресу: г. Благовещенск, ул. Ленина, д. 108/2, зал заседаний (2 этаж).

4. Управлению по документационному обеспечению управления администрации города Благовещенска (управление по ДОУ) обеспечить опубликование в газете «Благовещенск»:

1) настоящего постановления и оповещения о начале публичных слушаний – 26 ноября 2021 года;

2) заключения о результатах публичных слушаний – 24 декабря 2021 года.

5. Комиссии по Правилам землепользования и застройки муниципального образования города Благовещенска обеспечить проведение публичных слушаний и направить заключение о результатах публичных слушаний в управление по ДОУ – не позднее 23 декабря 2021 года.

6. Управлению единой муниципальной информационной системы администрации города Благовещенска обеспечить размещение на официальном сайте администрации города Благовещенска в сети «Интернет» настоящего постановления, оповещения о начале публичных слушаний, информационных материалов к рассматриваемому проекту, а также заключения о результатах публичных слушаний.

7. Управлению архитектуры и градостроительства администрации города Благовещенска обеспечить размещение настоящего постановления и заключения о результатах публичных слушаний в государственных информационных системах обеспечения градостроительной деятельности.

8. Настоящее постановление вступает в силу со дня официального опубликования в газете «Благовещенск» и подлежит размещению в официальном сетевом издании pra.admblag.ru.

9. Контроль за исполнением настоящего постановления возложить на заместителя мэра города Благовещенска Воронова А.Е.

Мэр города Благовещенска



О.Г. Имамеев

Проект постановления администрации города Благовещенска

О предоставлении разрешения на условно разрешенный вид использования земельного участка с кадастровым номером 28:01:010163:836, расположенного в квартале 163 города Благовещенска

Рассмотрев заявление Чебуриной Арины Анатольевны, действующей по доверенности от 10.11.2020 № 28АА 1170350 в интересах Домашенкиной Екатерины Васильевны (вх. 175з от 20.01.2021), на основании решения Благовещенского городского суда Амурской области от 30.06.2021 г., в соответствии со статьей 39 Градостроительного кодекса Российской Федерации, классификатором видов разрешенного использования земельных участков, утвержденным приказом министерства экономического развития Российской Федерации от 01.09.2014 № 540, с изменениями в редакции приказа Минэкономразвития России от 04.02.2019 № 44 (далее – Классификатор), Правилами землепользования и застройки муниципального образования города Благовещенска, утвержденными решением Благовещенской городской Думы от 27.10.2016 № 26/100 (далее – Правила), на основании рекомендаций комиссии по Правилам о предоставлении разрешения на условно разрешенный вид использования земельного участка, подготовленных на основании заключения о результатах публичных слушаний,

п о с т а н о в л я ю :

1. Предоставить разрешение на условно разрешенный вид использования земельного участка с кадастровым номером 28:01:010163:836 площадью 646 кв.м, имеющего вид разрешенного использования – «для размещения объектов бытового обслуживания, РЭУ», находящегося в собственности Домашенкиной Екатерины Васильевны, расположенного в квартале 163 города Благовещенска (согласно прилагаемой схеме), в территориальной зоне многоэтажной жилой застройки (Ж-3) – в соответствии с Классификатором – «хранение автотранспорта», код 2.7.1 (согласно градостроительному регламенту территориальной зоны Ж-3 – «объект гаражного назначения», код 2.7.1).

Разрешение предоставляется в целях последующего размещения объекта капитального строительства – отдельно стоящего гаража с разделением на машино-места, предназначенного для хранения автотранспорта.

Планируемый объект капитального строительства разместить с соблюдением градостроительных регламентов территориальной зоны Ж-3 (при необходимости – обратиться за получением разрешения на отклонение от предельных параметров разрешенного строительства).

2. Управлению архитектуры и градостроительства администрации города Благовещенска обеспечить размещение настоящего постановления в государственных информационных системах обеспечения градостроительной деятельности.

3. Управлению по документационному обеспечению управления:

3.1. Направить в течение 5 рабочих дней 1 экземпляр настоящего постановления в Управление Росреестра по Амурской области.

3.2. Обеспечить опубликование настоящего постановления в газете «Благовещенск».

4. Установить срок действия настоящего постановления – 3 года, в течение которого правообладателю земельного участка необходимо в установленном порядке:

4.1. Обратиться в Управление Росреестра по Амурской области для внесения изменений в сведения кадастрового учёта в части разрешенного использования земельного участка.

4.2. Получить разрешение на строительство объекта капитального строительства и разрешение на его ввод в эксплуатацию.


4.3. Обратиться в Управление Росреестра по Амурской области для регистрации права на построенный объект.

5. Настоящее постановление подлежит опубликованию в газете «Благовещенск», размещению в официальном сетевом издании pra.admblag.ru и на официальном сайте администрации города Благовещенска в информационно-телекоммуникационной сети «Интернет».

Приложение
к проекту постановления
администрации города Благовещенска

СХЕМА

к проекту постановления администрации города Благовещенска
«О предоставлении разрешения на условно разрешенный вид
использования земельного участка с кадастровым номером
28:01:010163:836, расположенного в квартале 163
города Благовещенска»

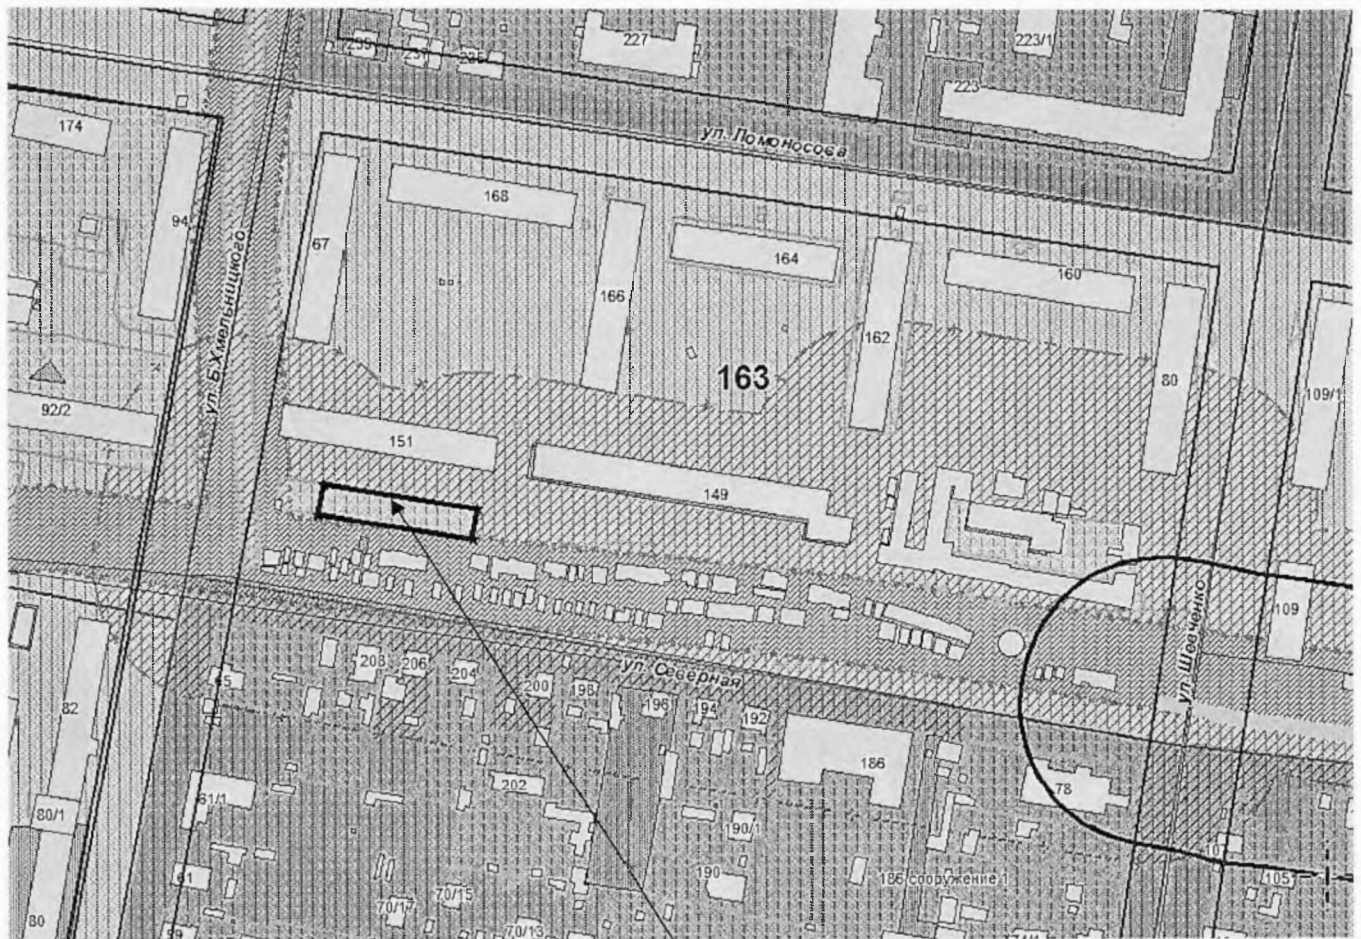

земельный участок
с кадастровым номером 28:01:010163:836

ОПОВЕЩЕНИЕ

о начале публичных слушаний

по проекту постановления администрации города Благовещенска
«О предоставлении разрешения на условно разрешенный вид использования
земельного участка с кадастровым номером 28:01:010163:836,
расположенного в квартале 163 города Благовещенска»
(наименование проекта)

Организацию и проведение публичных слушаний обеспечивает
Комиссия по Правилам землепользования и застройки
муниципального образования города Благовещенска (далее – Комиссия)
(наименование организатора публичных слушаний)

В целях соблюдения права человека на благоприятные условия жизнедеятельности, прав и законных интересов правообладателей земельных участков и объектов капитального строительства Комиссия извещает о проведении публичных слушаний по проекту постановления администрации города Благовещенска «О предоставлении разрешения на условно разрешенный вид использования земельного участка с кадастровым номером 28:01:010163:836, расположенного в квартале 163 города Благовещенска» (далее – Проект).

Земельный участок с кадастровым номером 28:01:010163:836 площадью 646 кв.м, имеющий вид разрешенного использования – «для размещения объектов бытового обслуживания, РЭУ», находится в собственности Домашенкиной Екатерины Васильевны, расположен в квартале 163 города Благовещенска, в территориальной зоне многоэтажной жилой застройки (Ж-3).

Запрашивается разрешение на условно разрешенный вид использования земельного участка – в соответствии с Классификатором – «хранение автотранспорта», код 2.7.1 (согласно градостроительному регламенту территориальной зоны Ж-3 – «объект гаражного назначения», код 2.7.1).

Перечень информационных материалов к рассматриваемому Проекту:

1. Проработка по обоснованию (схема).
2. Фотографии (4 шт.).

Постановление мэра города Благовещенска о проведении публичных слушаний, Проект и информационные материалы к нему размещены на официальном сайте администрации города Благовещенска (www.admblag.ru) в информационно-телекоммуникационной сети «Интернет».

Участие в публичных слушаниях осуществляется на добровольной основе.

Порядок организации и проведения публичных слушаний определяется положением «Об организации и проведении публичных слушаний по вопросам градостроительной деятельности в муниципальном образовании городе Благовещенске», утвержденным решением Благовещенской городской Думы от 14.06.2018 № 46/56.

Срок проведения публичных слушаний – с 26.11.2021 по 24.12.2021 г. (28 дней)

(со дня оповещения жителей о времени и месте их проведения
до дня опубликования заключения о результатах публичных слушаний)

Собрание участников публичных слушаний состоится

16 декабря 2021 г. в 17.00 часов

по адресу: г. Благовещенск, ул. Ленина, д. 108/2, зал заседаний (2 этаж)

(место проведения собрания)

Ознакомиться с Проектом, подлежащим рассмотрению на публичных слушаниях, и информационными материалами к нему можно на экспозиции, которая размещена в административном здании по адресу:

г. Благовещенск, ул. Ленина, д. 131, 2 этаж (кабинет 205)
(место размещения экспозиции)

Срок проведения экспозиции: с 26.11.2021 г. по 15.12.2021 г. (включительно)
в рабочие дни с 9:00 до 17:00 ч. (обед с 13:00 до 14:00 ч.)
(дни и часы, в которые возможно посещение экспозиции)

Желающие принять участие в публичных слушаниях подают в Комиссию заявки об участии с предложениями и замечаниями по обсуждаемому Проекту для включения в протокол публичных слушаний.

Предложения и замечания по Проекту можно внести:

1) в письменной форме, посредством подачи заявки для участия в публичных слушаниях, которые принимаются в рабочие дни с 26.11.2021 по 15.12.2021 (включительно) до 17:00 ч. (обед с 13:00 до 14:00 ч.), по адресу:

г. Благовещенск, ул. Ленина, д. 131, кабинет 205 (2 этаж);

2) посредством записи в журнале учета посетителей экспозиции Проекта, подлежащего рассмотрению на публичных слушаниях, в рабочие дни с 26.11.2021 по 15.12.2021 (включительно) до 17:00 ч. (обед с 13:00 до 14:00 ч.), по адресу:

г. Благовещенск, ул. Ленина, д. 131, кабинет 205 (2 этаж);

3) в письменной или устной форме в ходе проведения собрания участников публичных слушаний при условии регистрации в регистрационном листе участников публичных слушаний в рабочие дни с 26.11.2021 по 15.12.2021 (включительно) до 17:00 ч. (обед с 13:00 до 14:00 ч.) по адресу:

г. Благовещенск, ул. Ленина, д. 131, кабинет 205 (2 этаж).

Участники публичных слушаний при внесении замечаний и предложений в целях идентификации представляют сведения о себе (фамилию, имя, отчество (при наличии), дату рождения, адрес места жительства (регистрации) – для физических лиц; наименование, основной государственный регистрационный номер, место нахождения и адрес – для юридических лиц) с приложением копий документов, подтверждающих такие сведения.

Участники публичных слушаний, являющиеся правообладателями соответствующих земельных участков и (или) расположенных на них объектов капитального строительства и (или) помещений, являющихся частью указанных объектов капитального строительства, также представляют сведения соответственно о таких земельных участках, объектах капитального строительства, помещениях, являющихся частью указанных объектов капитального строительства, из Единого государственного реестра недвижимости и иные документы, устанавливающие или удостоверяющие их права на такие земельные участки, объекты капитального строительства, помещения, являющиеся частью указанных объектов капитального строительства.


Участникам публичных слушаний в целях соблюдения санитарно-эпидемиологических требований по профилактике новой коронавирусной инфекции (COVID-19) необходимо:

использовать средства индивидуальной защиты (маски (либо респираторы) и перчатки);

соблюдать дистанцию не менее 1,5 метров между лицами, присутствующими при проведении публичных слушаний.



Схема земельного участка М 1:500

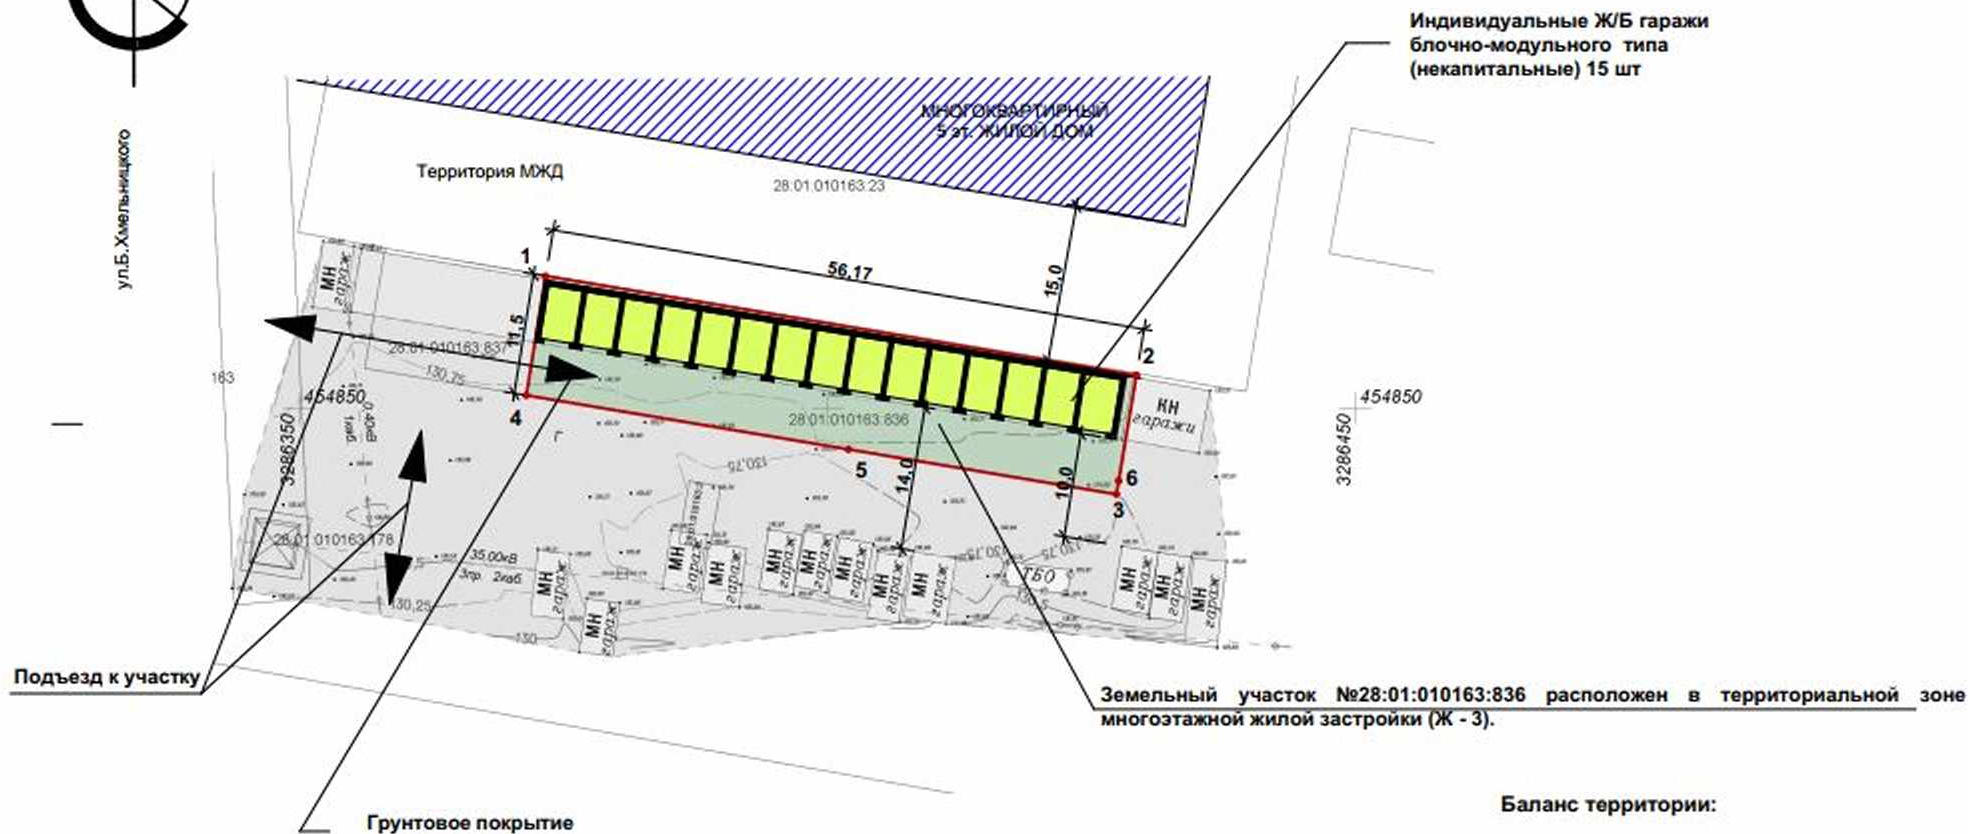

Индивидуальные Ж/Б гаражи
блочно-модульного типа
(некапитальные) 15 шт

Земельный участок №28.01.010163.836 расположен в территориальной зоне многоэтажной жилой застройки (Ж - 3).

Баланс территории:

- Площадь участка - 646,0 м² - 100 %
- Площадь застройки - 332,0 м² - 51,4 %
- Не застроенная площадь - 314,0 м² - 48,6 %

Обозначение (номер) характерной точки	Перечень координат характерных точек в системе координат, используемой для ведения Единого государственного реестра недвижимости	
	X	Y
1	454862.53	3286373.41
2	454853.12	3286429.31
3	454841.93	3286427.43
4	454851.24	3286371.52

Примечание.

1. Схема планировочной организации земельного участка выполнена на основании топографической съемки М 1:500, предоставленной заказчиком
2. Размеры даны в метрах от наружных стен до границ участка

Объект: Гаражи в 163 квартале г. Благовещенска, Амурской области											
Обоснование для получения разрешения на условно-разрешенный вид использования земельного участка №28.01.010163.836, объекта капитального (некапитального) строительства											
Изм.	Кол.уч.	Лист	№Док.	Подпись	Дата						
Разработал Бельчиков					М 1:500						
Схема земельного участка					<table border="1"> <tr> <td>Стадия</td> <td>Лист</td> <td>Листов</td> </tr> <tr> <td>П</td> <td>2</td> <td>2</td> </tr> </table>	Стадия	Лист	Листов	П	2	2
Стадия	Лист	Листов									
П	2	2									



СНИМУ
89145826017





ATRed

