



Администрация города Благовещенска
Амурской области

20.12.2017

ПОСТАНОВЛЕНИЕ

4605

№

г. Благовещенск

О подготовке проекта планировки территории квартала Б-5 с. Белогорье города Благовещенска

Рассмотрев предложение Абрамова Сергея Николаевича (вх от 08.12.2017 №7183з), в соответствии с главой 5 Градостроительного кодекса Российской Федерации, на основании Генерального плана города Благовещенска, утвержденного решением Благовещенской городской Думы от 26.07.2007 № 30/75, Правил землепользования и застройки муниципального образования города Благовещенска, утвержденных решением Благовещенской городской Думы от 27.10.2016 № 26/100,

постановляю:

1. Подготовить проект планировки территории квартала Б-5 с. Белогорье города Благовещенска согласно прилагаемой схеме.
2. Разработать проект планировки территории в соответствии с заданием, полученным в управлении архитектуры и градостроительства администрации города Благовещенска.
3. Управлению архитектуры и градостроительства администрации города Благовещенска обеспечить размещение настоящего постановления в информационной системе обеспечения градостроительной деятельности города Благовещенска.
4. Управлению по документационному обеспечению управления обеспечить опубликование настоящего постановления в газете «Благовещенск» в течение трех дней со дня его принятия.
5. Управлению единой муниципальной информационной системы администрации города Благовещенска обеспечить размещение настоящего постановления на официальном сайте администрации города Благовещенска.
6. Настоящее постановление вступает в силу со дня опубликования в газете «Благовещенск» и подлежит размещению на официальном сайте администрации города Благовещенска.
7. Срок действия постановления один год.
8. Контроль за исполнением настоящего постановления возложить на заместителя мэра города Благовещенска О.В. Залива.

Мэр города Благовещенска

А.Кашин

В.С. Калита


0 7 7 5 9 7

СХЕМА
к постановлению администрации города Благовещенска

№ 4605 от " " 20 ДЕК 2017

2017

Место нахождение: территория для разработки проекта планировки квартала
Б-5 села Белогорье города Благовещенска

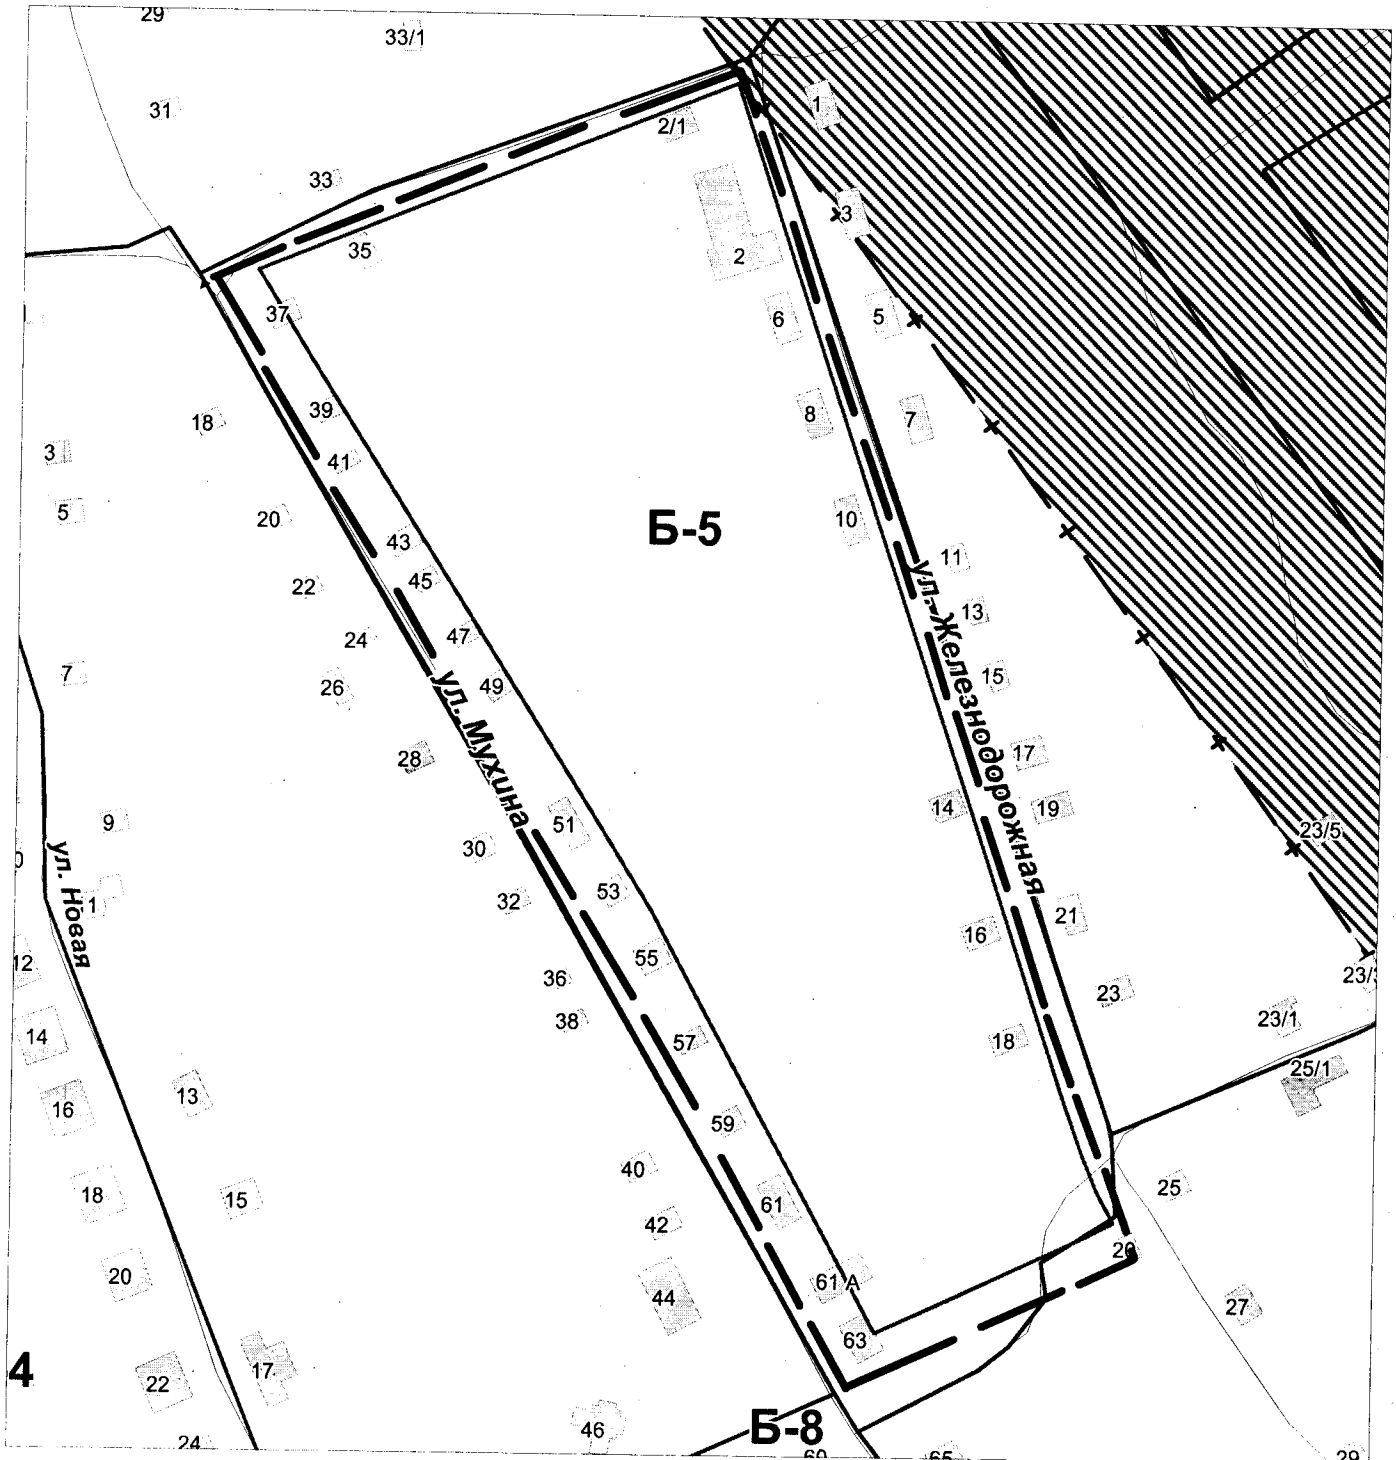

— — — — — граница территории проектирования

Начальник отдела планирования
развития территории

Л.Б. Кашурникова