



Администрация города Благовещенска
Амурской области

17.12.2018

ПОСТАНОВЛЕНИЕ

№ 4111

г. Благовещенск

Г
О подготовке проекта планировки территории и проекта межевания территории части квартала СПУ-3 города Благовещенска

Рассмотрев заявление Красюк Ирины Анатольевны (вх. 7234з от 23.11.2018), в соответствии с главой 5 Градостроительного кодекса Российской Федерации, на основании Генерального плана города Благовещенска, утвержденного решением Благовещенской городской Думы от 26.07.2007 № 30/75, Правил землепользования и застройки муниципального образования города Благовещенска, утвержденных решением Благовещенской городской Думы от 27.10.2016 № 26/100,

постановляю:


1. Подготовить проект планировки территории и проект межевания территории части квартала СПУ-3 города Благовещенска согласно прилагаемой схеме.
2. Разработать проект планировки территории и проект межевания территории в соответствии с заданием, полученным в управлении архитектуры и градостроительства администрации города Благовещенска.
3. Управлению архитектуры и градостроительства администрации города Благовещенска обеспечить размещение настоящего постановления в информационной системе обеспечения градостроительной деятельности города Благовещенска.
4. Управлению по документационному обеспечению управления обеспечить опубликование настоящего постановления в газете «Благовещенск» в течение трех дней со дня его принятия.
5. Управлению единой муниципальной информационной системы администрации города Благовещенска обеспечить размещение настоящего постановления на официальном сайте администрации города Благовещенска.
6. Настоящее постановление вступает в силу со дня опубликования в газете «Благовещенск» и подлежит размещению на официальном сайте администрации города Благовещенска.
7. Срок действия постановления один год.
8. Контроль за исполнением настоящего постановления возложить на первого заместителя мэра города Благовещенска А.В. Плешкевича.

Мэр города Благовещенска

В.С. Калита

СХЕМА
к постановлению администрации города Благовещенска
№ 4111 от «17» декабря 2018 года

Место нахождения: *Территория части квартала СПУ-3 города Благовещенска для разработки проекта планировки территории и проекта межевания территории.*

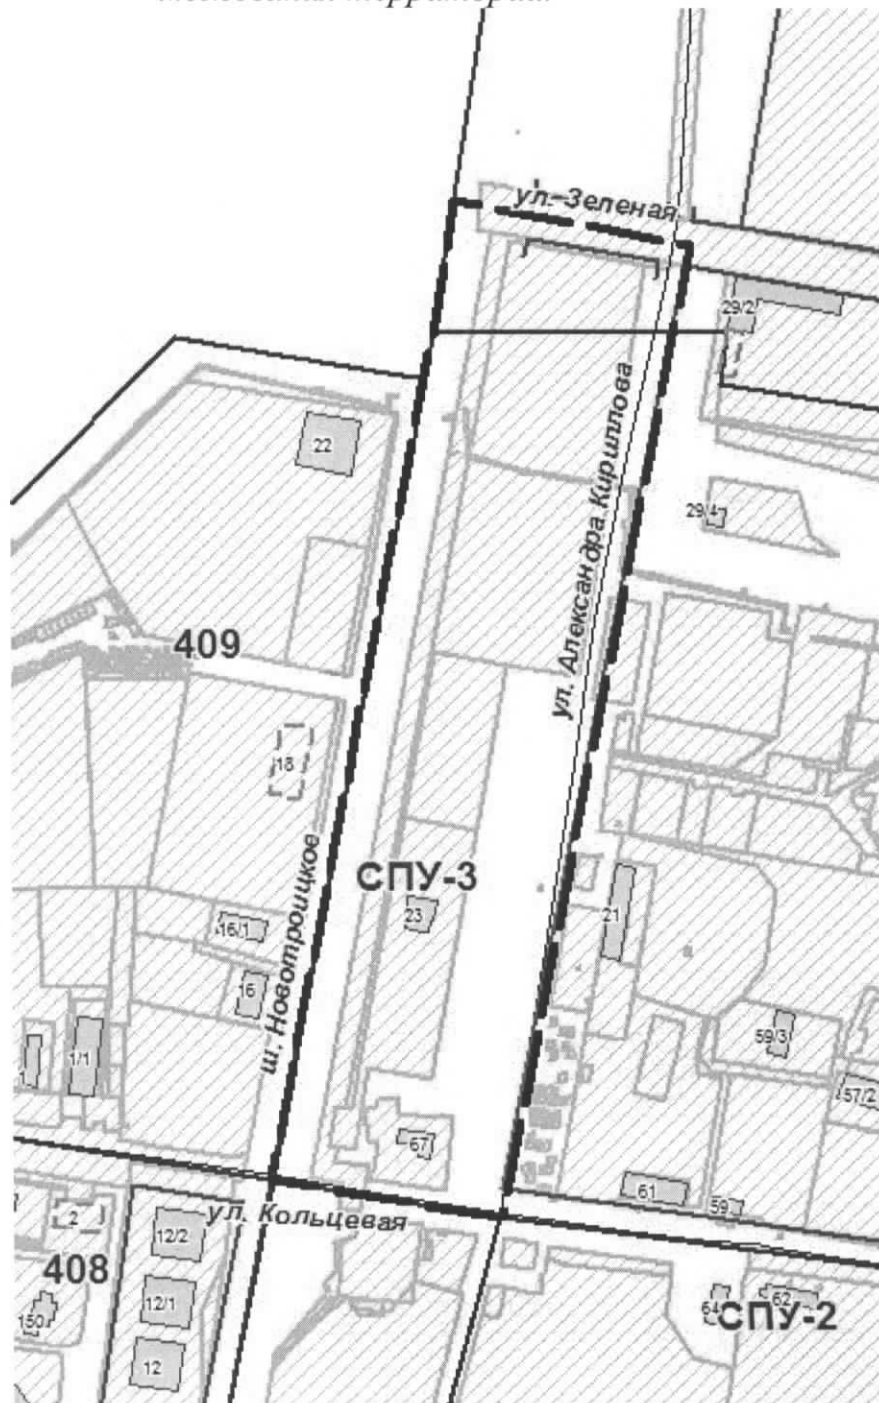

— — — — — - граница территории проектирования

Начальник отдела планирования
развития территории

Л.Б. Кашурникова

Схему подготовила

О.Н. Оникийчук