

КАРТА-ПЛАН ТЕРРИТОРИИ

Пояснительная записка

1. Сведения о территории выполнения комплексных кадастровых работ: 28:01:010190, Амурская область, городской округ город Благовещенск, кадастровый квартал 28:01:010190

(наименование субъекта Российской Федерации, муниципального образования, населенного пункта, уникальные учетные номера кадастровых кварталов, иные сведения, позволяющие определить местоположение территории, на которой выполняются комплексные кадастровые работы, например, наименование садоводческого или огороднического некоммерческого товарищества, гаражного кооператива, элемента планировочной структуры)

2. Основания выполнения комплексных кадастровых работ:

Наименование, дата и номер документа, на основании которого выполняются комплексные кадастровые работы: Муниципальный контракт, "25" марта 2026 г. , 2026.0074

3. Дата подготовки карты-плана территории: "24" июля 2026 г.

4. Сведения о заказчике(ах) комплексных кадастровых работ:

В отношении юридического лица, органа местного самоуправления муниципального района, муниципального округа или городского округа либо уполномоченного исполнительного органа государственной власти субъекта Российской Федерации:

полное или сокращенное (в случае, если имеется) наименование: Администрация города Благовещенска
основной государственный регистрационный номер: 1022800520588
идентификационный номер налогоплательщика: 2801032015

В отношении физического лица или представителя физических или юридических лиц:

фамилия, имя, отчество (последнее - при наличии): -
страховой номер индивидуального лицевого счета в системе обязательного пенсионного страхования Российской Федерации (СНИЛС): -

Наименование и реквизиты документа, подтверждающие полномочия представителя заказчика(ов) комплексных кадастровых работ: -

Адрес электронной почты (для направления уведомления о результатах внесения сведений в Единый государственный реестр недвижимости): -

5. Сведения об исполнителе комплексных кадастровых работ:

Полное или сокращенное (в случае, если имеется) наименование и адрес юридического лица, с которым заключен государственный или муниципальный контракт либо договор подряда на выполнение комплексных кадастровых работ: Общество с ограниченной ответственность "Сеть кадастровых", 188320, Ленинградская область, Гатчинский муниципальный округ, деревня Покровская, дом 174А, офис 13

Фамилия, имя, отчество кадастрового инженера (последнее - при наличии): Игнатченко Ксения Евгеньевна и основной государственный регистрационный номер кадастрового инженера индивидуального предпринимателя (ОГРНИП): -

Страховой номер индивидуального лицевого счета в системе обязательного пенсионного страхования Российской Федерации (СНИЛС) кадастрового инженера: 174-799-372 39

Уникальный реестровый номер кадастрового инженера в реестре саморегулируемой организации кадастровых инженеров и дата внесения сведений о физическом лице в такой реестр: 2176, 2024-01-23

Полное или (в случае, если имеется) сокращенное наименование саморегулируемой организации кадастровых инженеров, членом которой является кадастровый инженер: Ассоциация саморегулируемая организация «Объединение кадастровых инженеров» (А СРО «ОКИ»)

Контактный телефон: +79233654248

Почтовый адрес и адрес электронной почты, по которым осуществляется связь с кадастровым инженером: г. Екатеринбург, пр-кт Ленина, д. 52, корп. 2А, кв. 309 1913125@mail.ru

6. Перечень документов, использованных при подготовке карты-плана территории					
№ п/п	Реквизиты документа				
	Вид	Дата	Номер	Наименование	Иные сведения
1	2	3	4	5	6
1	Кадастровый план территории	22.04.2026	КУВИ-001/2026-55164454	Кадастровый план территории кадастрового квартала 28:01:010190	-
2	Иной документ, содержащий описание объекта	09.04.2026	170-8535/2026-В	Выписка о пунктах государственной геодезической сети в МСК-28 Амурская область, зона 3	-
3	Иной документ, содержащий описание объекта	26.03.2026	130/03	Запрос исходных материалов для выполнения комплексных кадастровых работ	-
4	Иной документ, содержащий описание объекта	22.04.2026	02-16/5403	Письмо о предоставлении материалов инвентаризации земель, топографической съемки и технических паспортов	-
5	Иной документ, содержащий описание объекта	22.04.2026	02-16/5403-010190	Материалы инвентаризации земель и технические паспорта объектов кадастрового квартала 28:01:010190	-
6	Иной документ, содержащий описание объекта	22.04.2026	02-16/5403-010190	Имеющиеся материалы топографической съемки кадастрового квартала 28:01:010190	-
7	Иной документ, содержащий описание объекта	08.04.2026	1673	Постановление о разрешении использования воздушного пространства для аэрофотосъемочных работ	-
8	Иной документ, содержащий описание объекта	05.06.2026	28_01_010190	Материалы геодезической съемки объектов недвижимости в кадастровом квартале 28:01:010190 (DXF)	-
9	Кадастровый план территории	22.04.2026	КУВИ-001/2026-55164454	Кадастровый план территории кадастрового квартала 28:01:010190	-
10	Иной документ, содержащий описание объекта	09.04.2026	170-8535/2026-В	ВЫПИСКА о пунктах государственной геодезической сети, государственной нивелирной сети, государственной гравиметрической сети и геодезических сетей специального назначения на бумажном носителе и в электронном виде	-
7. Пояснения к карте-плану территории					
1. Проект карты-плана территории подготовлен по муниципальному контракту № 2026.0074 от 25.03.2026. Система координат: МСК-28 Амурская область, зона 3. Документация по планировке территории заказчиком не предоставлена, что подтверждено письмом № 02-16/5403 от 22.04.2026. В результате работ было: - уточнено земельных участков: 5, - исправлено земельных участков: 0, - уточнено объектов капитального строительства: 5, - исправлено объектов капитального строительства: 5. В присвоении адресов нуждаются следующие объекты: 28:01:010190:2					

Сведения о пунктах геодезической сети и средствах измерений								
1. Сведения о пунктах геодезической сети:								
№ п/п	Вид геодезической сети	Название пункта геодезической сети и тип знака	Система координат пункта геодезической сети	Координаты пункта, м		Дата обследования "20" мая 2026 г.		
						Сведения о состоянии		
				X	Y	наружного знака пункта	центра пункта	марки центра пункта
1	2	3	4	5	6	7	8	9
1	ГТС 3 класса, Геодезическая сеть сгущения 3 класса (ГТС - 3 класса)	Заречный, пир., 5.200 м, 146, б/№	МСК-28 Амурская область, зона 3	451768.43	3298906.48	Утрачен	Сохранился	Сохранился
2	ГТС - 1 класса, Астрономическая геодезическая сеть 1 класса (ГТС - 1 класса)	Благовещенск, сигн., п.п., 11.800 м, 56 оп.знак, б/№	МСК-28 Амурская область, зона 3	457524.33	3283106.74	Утрачен	Сохранился	Сохранился
3	ГТС - 3 класса, Геодезическая сеть сгущения 3 класса (ГТС - 3 класса)	Пригород, пир., 4.800 м, 146, б/№	МСК-28 Амурская область, зона 3	465655.58	3289438.66	Утрачен	Сохранился	Сохранился
2. Сведения об использованных средствах измерений								
№ п/п	Наименование и обозначение типа средства измерений - прибора (инструмента, аппаратуры)		Заводской или серийный номер средства измерений		Реквизиты свидетельства о поверке прибора (инструмента, аппаратуры) и (или) срок действия поверки			
1	2		3		4			
1	Аппаратура геодезическая спутниковая Meridian M		ML223030166		С-ГКФ/09-06-2026/531613366 от 09.06.2026, действительно до 08.06.2027			

Сведения об уточняемых земельных участках

1. Сведения о характерных точках границы уточняемого земельного участка с кадастровым номером 28:01:010190:1 :

Система координат МСК-28 Амурская область, зона 3							Зона № 3
Обозначение характерных точек границ	Координаты, м				Метод определения координат	Формулы, примененные для расчета средней квадратической погрешности определения координат характерных точек границ (Mt), с подставленными в такие формулы значениями и итоговые (вычисленные) значения Mt, м	Описание закрепле ния точки
	содержатся в Едином государственном реестре недвижимости		определены в результате выполнения комплексных кадастровых работ				
	X	Y	X	Y			
1	2	3	4	5	6	7	8
н409У	-	-	455138.95	3287255.46	Метод спутниковых геодезических измерений (определений)	$Mt = \sqrt{(m_0^2 + m_1^2)}=0.10$	-
н410У	-	-	455179.03	3287261.78	Метод спутниковых геодезических измерений (определений)	$Mt = \sqrt{(m_0^2 + m_1^2)}=0.10$	-
н411У	-	-	455176.64	3287284.64	Метод спутниковых геодезических измерений (определений)	$Mt = \sqrt{(m_0^2 + m_1^2)}=0.10$	-
н412У	-	-	455134.77	3287279.15	Метод спутниковых геодезических измерений (определений)	$Mt = \sqrt{(m_0^2 + m_1^2)}=0.10$	-
н409У	-	-	455138.95	3287255.46	Метод спутниковых геодезических измерений (определений)	$Mt = \sqrt{(m_0^2 + m_1^2)}=0.10$	-

2. Сведения о частях границ уточняемого земельного участка с кадастровым номером 28:01:010190:1 :

Обозначение части границ		Горизонтальное проложение (S), м	Описание прохождения части границ	Сведения о согласовании местоположения границ (согласовано/спорное)
от т.	до т.			
1	2	3	4	5
н409У	н410У	40.58	-	-
н410У	н411У	22.98	-	-
н411У	н412У	42.23	-	-
н412У	н409У	24.06	-	-

3. Сведения о характеристиках уточняемого земельного участка с кадастровым номером 28:01:010190:1 :		
№ п/п	Наименование характеристики земельного участка	Значение характеристики
1	2	3
1.	Сведения об адресе земельного участка	Российская Федерация, 675016, Амурская область, г.о город Благовещенск, город Благовещенск, улица Свободная, з/у 141 6cf56685-4080-4dfc-9e5a-a72e4eededcf
1.1.	Сведения об ином месте нахождения земельного участка, не являющегося объектом адресации, в структурированном виде	-
1.2.	Дополнительные сведения о месте нахождения земельного участка	-
2.	Площадь земельного участка ± величина погрешности определения (вычисления) площади (Р ± ΔР), м2	973 ± 11
3.	Формула, примененная для вычисления предельной погрешности определения площади земельного участка, с подставленными значениями и итоговые (вычисленные) значения (ΔР), м2	ΔР=3.5*Мt*√Р=3.5*0.1*√973=11
4.	Площадь земельного участка согласно сведениям Единого государственного реестра недвижимости (Ркад), м2	988
5.	Оценка расхождения Р и Ркад (Р - Ркад), м2	15
6.	Предельные минимальный и максимальный размеры земельного участка (Рмин и Рмакс), м2	- -
7.	Вид (виды) разрешенного использования	-
7.1.	Дополнительные сведения об использовании земельного участка	-
8.	Кадастровый или иной государственный учетный номер (инвентарный) здания, сооружения, объекта незавершенного строительства, расположенного на земельном участке	-
9.	Сведения о земельных участках (землях общего пользования, территории общего пользования), посредством которых обеспечивается доступ	Земли общего пользования
10.	Иные сведения	-
4. Пояснения к сведениям об уточняемом земельном участке с кадастровым номером 28:01:010190:1 :		
1.	Контур включен в проект по однозначному пространственному сопоставлению материалов геодезической съемки со сведениями ЕГРН.	

Сведения об уточняемых земельных участках

1. Сведения о характерных точках границы уточняемого земельного участка с кадастровым номером 28:01:010190:2 :

Система координат МСК-28 Амурская область, зона 3							Зона № 3
Обозначение характерных точек границ	Координаты, м				Метод определения координат	Формулы, примененные для расчета средней квадратической погрешности определения координат характерных точек границ (Mt), с подставленными в такие формулы значениями и итоговые (вычисленные) значения Mt, м	Описание закрепле ния точки
	содержатся в Едином государственном реестре недвижимости		определены в результате выполнения комплексных кадастровых работ				
	X	Y	X	Y			
1	2	3	4	5	6	7	8
н413У	-	-	455142.78	3287231.17	Метод спутниковых геодезических измерений (определений)	$Mt = \sqrt{(m_0^2 + m_1^2)}=0.10$	-
н414У	-	-	455170.93	3287236.19	Метод спутниковых геодезических измерений (определений)	$Mt = \sqrt{(m_0^2 + m_1^2)}=0.10$	-
н415У	-	-	455167.56	3287259.98	Метод спутниковых геодезических измерений (определений)	$Mt = \sqrt{(m_0^2 + m_1^2)}=0.10$	-
н409У	-	-	455138.95	3287255.46	Метод спутниковых геодезических измерений (определений)	$Mt = \sqrt{(m_0^2 + m_1^2)}=0.10$	-
н413У	-	-	455142.78	3287231.17	Метод спутниковых геодезических измерений (определений)	$Mt = \sqrt{(m_0^2 + m_1^2)}=0.10$	-

2. Сведения о частях границ уточняемого земельного участка с кадастровым номером 28:01:010190:2 :

Обозначение части границ		Горизонтальное проложение (S), м	Описание прохождения части границ	Сведения о согласовании местоположения границ (согласовано/спорное)
от т.	до т.			
1	2	3	4	5
н413У	н414У	28.59	-	-
н414У	н415У	24.03	-	-
н415У	н409У	28.96	-	-
н409У	н413У	24.59	-	-

3. Сведения о характеристиках уточняемого земельного участка с кадастровым номером 28:01:010190:2 :

№ п/п	Наименование характеристики земельного участка	Значение характеристики
1	2	3
1.	Сведения об адресе земельного участка	Российская Федерация, Амурская область, г. Благовещенск, ул. 50 лет Октября, участок 111

3. Сведения о характеристиках уточняемого земельного участка с кадастровым номером 28:01:010190:2 :		
№ п/п	Наименование характеристики земельного участка	Значение характеристики
1	2	3
1.1.	Сведения об ином месте нахождения земельного участка, не являющегося объектом адресации, в структурированном виде	-
1.2.	Дополнительные сведения о месте нахождения земельного участка	-
2.	Площадь земельного участка $\pm$ величина погрешности определения (вычисления) площади ($P \pm \Delta P$), м2	699 ± 10
3.	Формула, примененная для вычисления предельной погрешности определения площади земельного участка, с подставленными значениями и итоговые (вычисленные) значения (ΔP), м2	$\Delta P = 3.5 * M_t * \sqrt{P} = 3.5 * 0.1 * \sqrt{699} = 10$
4.	Площадь земельного участка согласно сведениям Единого государственного реестра недвижимости ($P_{\text{кад}}$), м2	663
5.	Оценка расхождения P и $P_{\text{кад}}$ ($P - P_{\text{кад}}$), м2	36
6.	Предельные минимальный и максимальный размеры земельного участка ($P_{\text{мин}}$ и $P_{\text{макс}}$), м2	- -
7.	Вид (виды) разрешенного использования	-
7.1.	Дополнительные сведения об использовании земельного участка	-
8.	Кадастровый или иной государственный учетный номер (инвентарный) здания, сооружения, объекта незавершенного строительства, расположенного на земельном участке	-
9.	Сведения о земельных участках (землях общего пользования, территории общего пользования), посредством которых обеспечивается доступ	Земли общего пользования
10.	Иные сведения	-
4. Пояснения к сведениям об уточняемом земельном участке с кадастровым номером 28:01:010190:2 :		
1.	Контур включен в проект по однозначному пространственному сопоставлению материалов геодезической съемки со сведениями ЕГРН.	

Сведения об уточняемых земельных участках

1. Сведения о характерных точках границы уточняемого земельного участка с кадастровым номером 28:01:010190:22 :

Система координат МСК-28 Амурская область, зона 3							Зона № 3
Обозначение характерных точек границ	Координаты, м				Метод определения координат	Формулы, примененные для расчета средней квадратической погрешности определения координат характерных точек границ (Mt), с подставленными в такие формулы значениями и итоговые (вычисленные) значения Mt, м	Описание закрепле ния точки
	содержатся в Едином государственном реестре недвижимости		определены в результате выполнения комплексных кадастровых работ				
	X	Y	X	Y			
1	2	3	4	5	6	7	8
н414У	-	-	455170.93	3287236.19	Метод спутниковых геодезических измерений (определений)	$Mt = \sqrt{(m_0^2 + m_1^2)}=0.10$	-
н418У	-	-	455187.34	3287239.38	Метод спутниковых геодезических измерений (определений)	$Mt = \sqrt{(m_0^2 + m_1^2)}=0.10$	-
н419У	-	-	455184.05	3287262.63	Метод спутниковых геодезических измерений (определений)	$Mt = \sqrt{(m_0^2 + m_1^2)}=0.10$	-
н410У	-	-	455179.03	3287261.78	Метод спутниковых геодезических измерений (определений)	$Mt = \sqrt{(m_0^2 + m_1^2)}=0.10$	-
н415У	-	-	455167.56	3287259.98	Метод спутниковых геодезических измерений (определений)	$Mt = \sqrt{(m_0^2 + m_1^2)}=0.10$	-
н414У	-	-	455170.93	3287236.19	Метод спутниковых геодезических измерений (определений)	$Mt = \sqrt{(m_0^2 + m_1^2)}=0.10$	-

2. Сведения о частях границ уточняемого земельного участка с кадастровым номером 28:01:010190:22 :

Обозначение части границ		Горизонтальное проложение (S), м	Описание прохождения части границ	Сведения о согласовании местоположения границ (согласовано/спорное)
от т.	до т.			
1	2	3	4	5
н414У	н418У	16.72	-	-
н418У	н419У	23.48	-	-
н419У	н410У	5.09	-	-
н410У	н415У	11.61	-	-
н415У	н414У	24.03	-	-

3. Сведения о характеристиках уточняемого земельного участка с кадастровым номером 28:01:010190:22 :		
№ п/п	Наименование характеристики земельного участка	Значение характеристики
1	2	3
1.	Сведения об адресе земельного участка	Российская Федерация, 675014, Амурская область, г.о город Благовещенск, город Благовещенск, улица 50 лет Октября, з/у 113 539a9283-c6f2-4b1f-ac7e-093a7b1efa5e
1.1.	Сведения об ином месте нахождения земельного участка, не являющегося объектом адресации, в структурированном виде	-
1.2.	Дополнительные сведения о месте нахождения земельного участка	-
2.	Площадь земельного участка $\pm$ величина погрешности определения (вычисления) площади ($P \pm \Delta P$), м2	396 ± 7
3.	Формула, примененная для вычисления предельной погрешности определения площади земельного участка, с подставленными значениями и итоговые (вычисленные) значения (ΔP), м2	$\Delta P = 3.5 * M_t * \sqrt{P} = 3.5 * 0.1 * \sqrt{396} = 7$
4.	Площадь земельного участка согласно сведениям Единого государственного реестра недвижимости (Ркад), м2	389
5.	Оценка расхождения Р и Ркад ($P - P_{кад}$), м2	7
6.	Предельные минимальный и максимальный размеры земельного участка ($P_{мин}$ и $P_{макс}$), м2	- -
7.	Вид (виды) разрешенного использования	-
7.1.	Дополнительные сведения об использовании земельного участка	-
8.	Кадастровый или иной государственный учетный номер (инвентарный) здания, сооружения, объекта незавершенного строительства, расположенного на земельном участке	-
9.	Сведения о земельных участках (землях общего пользования, территории общего пользования), посредством которых обеспечивается доступ	Земли общего пользования
10.	Иные сведения	-
4. Пояснения к сведениям об уточняемом земельном участке с кадастровым номером 28:01:010190:22 :		
1.	Контур включен в проект по однозначному пространственному сопоставлению материалов геодезической съемки со сведениями ЕГРН.	

Сведения об уточняемых земельных участках

1. Сведения о характерных точках границы уточняемого земельного участка с кадастровым номером 28:01:010190:27 :

Система координат МСК-28 Амурская область, зона 3							Зона № 3
Обозначение характерных точек границ	Координаты, м				Метод определения координат	Формулы, примененные для расчета средней квадратической погрешности определения координат характерных точек границ (Mt), с подставленными в такие формулы значениями и итоговые (вычисленные) значения Mt, м	Описание закрепле ния точки
	содержатся в Едином государственном реестре недвижимости		определены в результате выполнения комплексных кадастровых работ				
	X	Y	X	Y			
1	2	3	4	5	6	7	8
н422У	-	-	455210.87	3287280.11	Метод спутниковых геодезических измерений (определений)	$Mt = \sqrt{(m_0^2 + m_1^2)}=0.10$	-
н423У	-	-	455208.84	3287287.12	Метод спутниковых геодезических измерений (определений)	$Mt = \sqrt{(m_0^2 + m_1^2)}=0.10$	-
н424У	-	-	455212.28	3287288.12	Метод спутниковых геодезических измерений (определений)	$Mt = \sqrt{(m_0^2 + m_1^2)}=0.10$	-
н425У	-	-	455211.32	3287291.42	Метод спутниковых геодезических измерений (определений)	$Mt = \sqrt{(m_0^2 + m_1^2)}=0.10$	-
н426У	-	-	455184.67	3287286.73	Метод спутниковых геодезических измерений (определений)	$Mt = \sqrt{(m_0^2 + m_1^2)}=0.10$	-
н427У	-	-	455186.73	3287274.98	Метод спутниковых геодезических измерений (определений)	$Mt = \sqrt{(m_0^2 + m_1^2)}=0.10$	-
н422У	-	-	455210.87	3287280.11	Метод спутниковых геодезических измерений (определений)	$Mt = \sqrt{(m_0^2 + m_1^2)}=0.10$	-

2. Сведения о частях границ уточняемого земельного участка с кадастровым номером 28:01:010190:27 :

Обозначение части границ		Горизонтальное проложение (S), м	Описание прохождения части границ	Сведения о согласовании местоположения границ (согласовано/спорное)
от т.	до т.			
1	2	3	4	5
н422У	н423У	7.30	-	-
н423У	н424У	3.58	-	-
н424У	н425У	3.44	-	-
н425У	н426У	27.06	-	-

2. Сведения о частях границ уточняемого земельного участка с кадастровым номером 28:01:010190:27 :				
Обозначение части границ		Горизонтальное проложение (S), м	Описание прохождения части границ	Сведения о согласовании местоположения границ (согласовано/спорное)
от т.	до т.			
1	2	3	4	5
н426У	н427У	11.93	-	-
н427У	н422У	24.68	-	-
3. Сведения о характеристиках уточняемого земельного участка с кадастровым номером 28:01:010190:27 :				
№ п/п	Наименование характеристики земельного участка		Значение характеристики	
1	2		3	
1.	Сведения об адресе земельного участка		Российская Федерация, 675016, Амурская область, г.о город Благовещенск, город Благовещенск, улица Высокая, з/у 140/2 30b7d090-069f-468e-bef7-65ec9abfca49	
1.1.	Сведения об ином месте нахождения земельного участка, не являющегося объектом адресации, в структурированном виде		-	
1.2.	Дополнительные сведения о месте нахождения земельного участка		-	
2.	Площадь земельного участка ± величина погрешности определения (вычисления) площади ($P \pm \Delta P$), м2		290 ± 6	
3.	Формула, примененная для вычисления предельной погрешности определения площади земельного участка, с подставленными значениями и итоговые (вычисленные) значения (ΔP), м2		$\Delta P = 3.5 * M_t * \sqrt{P} = 3.5 * 0.1 * \sqrt{290} = 6$	
4.	Площадь земельного участка согласно сведениям Единого государственного реестра недвижимости (Ркад), м2		280	
5.	Оценка расхождения Р и Ркад ($P - P_{кад}$), м2		10	
6.	Предельные минимальный и максимальный размеры земельного участка ($P_{мин}$ и $P_{макс}$), м2		-	
7.	Вид (виды) разрешенного использования		-	
7.1.	Дополнительные сведения об использовании земельного участка		-	
8.	Кадастровый или иной государственный учетный номер (инвентарный) здания, сооружения, объекта незавершенного строительства, расположенного на земельном участке		-	
9.	Сведения о земельных участках (землях общего пользования, территории общего пользования), посредством которых обеспечивается доступ		Земли общего пользования	
10.	Иные сведения		-	
4. Пояснения к сведениям об уточняемом земельном участке с кадастровым номером 28:01:010190:27 :				
1.	Контур включен в проект по однозначному пространственному сопоставлению материалов геодезической съемки со сведениями ЕГРН.			

Сведения об уточняемых земельных участках

1. Сведения о характерных точках границы уточняемого земельного участка с кадастровым номером 28:01:010190:7 :

Система координат МСК-28 Амурская область, зона 3							Зона № 3
Обозначение характерных точек границ	Координаты, м				Метод определения координат	Формулы, примененные для расчета средней квадратической погрешности определения координат характерных точек границ (Mt), с подставленными в такие формулы значениями и итоговые (вычисленные) значения Mt, м	Описание закрепле ния точки
	содержатся в Едином государственном реестре недвижимости		определены в результате выполнения комплексных кадастровых работ				
	X	Y	X	Y			
1	2	3	4	5	6	7	8
н411У	-	-	455176.64	3287284.64	Метод спутниковых геодезических измерений (определений)	$Mt = \sqrt{(m_0^2 + m_1^2)}=0.10$	-
н429У	-	-	455174.11	3287308.74	Метод спутниковых геодезических измерений (определений)	$Mt = \sqrt{(m_0^2 + m_1^2)}=0.10$	-
н430У	-	-	455131.97	3287300.51	Метод спутниковых геодезических измерений (определений)	$Mt = \sqrt{(m_0^2 + m_1^2)}=0.10$	-
н412У	-	-	455134.77	3287279.15	Метод спутниковых геодезических измерений (определений)	$Mt = \sqrt{(m_0^2 + m_1^2)}=0.10$	-
н411У	-	-	455176.64	3287284.64	Метод спутниковых геодезических измерений (определений)	$Mt = \sqrt{(m_0^2 + m_1^2)}=0.10$	-

2. Сведения о частях границ уточняемого земельного участка с кадастровым номером 28:01:010190:7 :

Обозначение части границ		Горизонтальное проложение (S), м	Описание прохождения части границ	Сведения о согласовании местоположения границ (согласовано/спорное)
от т.	до т.			
1	2	3	4	5
н411У	н429У	24.23	-	-
н429У	н430У	42.94	-	-
н430У	н412У	21.54	-	-
н412У	н411У	42.23	-	-

3. Сведения о характеристиках уточняемого земельного участка с кадастровым номером 28:01:010190:7 :		
№ п/п	Наименование характеристики земельного участка	Значение характеристики
1	2	3
1.	Сведения об адресе земельного участка	Российская Федерация, 675016, Амурская область, г.о город Благовещенск, город Благовещенск, улица Свободная, з/у 139 db6f8291-6b41-480a-86d4-06b2b5bb83cc
1.1.	Сведения об ином месте нахождения земельного участка, не являющегося объектом адресации, в структурированном виде	-
1.2.	Дополнительные сведения о месте нахождения земельного участка	-
2.	Площадь земельного участка ± величина погрешности определения (вычисления) площади (Р ± ΔР), м2	973 ± 11
3.	Формула, примененная для вычисления предельной погрешности определения площади земельного участка, с подставленными значениями и итоговые (вычисленные) значения (ΔР), м2	ΔР=3.5*Mt*√P=3.5*0.1*√973=11
4.	Площадь земельного участка согласно сведениям Единого государственного реестра недвижимости (Ркад), м2	988
5.	Оценка расхождения Р и Ркад (Р - Ркад), м2	15
6.	Предельные минимальный и максимальный размеры земельного участка (Рмин и Рмакс), м2	- -
7.	Вид (виды) разрешенного использования	-
7.1.	Дополнительные сведения об использовании земельного участка	-
8.	Кадастровый или иной государственный учетный номер (инвентарный) здания, сооружения, объекта незавершенного строительства, расположенного на земельном участке	-
9.	Сведения о земельных участках (землях общего пользования, территории общего пользования), посредством которых обеспечивается доступ	Земли общего пользования
10.	Иные сведения	-
4. Пояснения к сведениям об уточняемом земельном участке с кадастровым номером 28:01:010190:7 :		
1.	Контур включен в проект по однозначному пространственному сопоставлению материалов геодезической съемки со сведениями ЕГРН.	

**Описание местоположения зданий, сооружений,
объектов незавершенного строительства на земельном участке**

**1. Сведения о характерных точках контура объекта недвижимости
с кадастровым номером : 28:01:010190:147 :**

Система координат МСК-28 Амурская область, зона 3

Зона № 3

Обозначение характерных точек контура	Содержатся в Едином государственном реестре недвижимости			Определены в ходе выполнения комплексных кадастровых работ			Метод опреде ления коор динат	Формулы, примененные для расчета средней квадратической погрешности определения координат характерных точек (Mt), м, с подставленными в такие формулы значениями и итоговые (вычисленные) значения Mt, м
	Координаты, м		Ради ус, м	Координаты, м		Ради ус, м		
	X	Y	R	X	Y	R		
1	2	3	4	5	6	7	8	9
н432О	-	-	-	455193.01	3287257.37	-	Метод спутниковых геодезических измерений (определений)	$Mt = \sqrt{(m_0^2 + m_1^2)}=0.10$
н433О	-	-	-	455191.76	3287264.19	-	Метод спутниковых геодезических измерений (определений)	$Mt = \sqrt{(m_0^2 + m_1^2)}=0.10$
н434О	-	-	-	455187.58	3287263.42	-	Метод спутниковых геодезических измерений (определений)	$Mt = \sqrt{(m_0^2 + m_1^2)}=0.10$
н435О	-	-	-	455188.83	3287256.61	-	Метод спутниковых геодезических измерений (определений)	$Mt = \sqrt{(m_0^2 + m_1^2)}=0.10$
н432О	-	-	-	455193.01	3287257.37	-	Метод спутниковых геодезических измерений (определений)	$Mt = \sqrt{(m_0^2 + m_1^2)}=0.10$

**2. Сведения о характеристиках объекта недвижимости
с кадастровым номером : 28:01:010190:147 :**

№ п/п	Наименование характеристики	Значение характеристики
1	2	3
1.	Вид объекта недвижимости	здание
2.	Ранее присвоенный государственный учетный номер (инвентарный) здания, сооружения, объекта незавершенного строительства	-
3.	Кадастровый номер земельного участка (земельных участков), в границах которого (которых) расположены здание, сооружение, объект незавершенного строительства	28:01:010190:6
4.	Уникальный учетный номер кадастрового квартала, в границах которого расположены здание, сооружение, объект незавершенного строительства	28:01:010190

2. Сведения о характеристиках объекта недвижимости с кадастровым номером : 28:01:010190:147 :

№ п/п	Наименование характеристики	Значение характеристики
1	2	3
5.	Сведения об адресе здания, сооружения, объекта незавершенного строительства	Российская Федерация, 675016, Амурская область, г.о город Благовещенск, город Благовещенск, улица 50 лет Октября, дом 113/1 e37df30b-3ee1-496d-a471-fa48150e3543
5.1.	Сведения об ином месте нахождения здания, сооружения, объекта незавершенного строительства, не являющегося объектом адресации, в структурированном виде	-
5.2.	Дополнительные сведения о месте нахождения здания, сооружения, объекта незавершенного строительства	-
6.	Иные сведения	-

3. Пояснения к сведениям об объекте недвижимости с кадастровым номером 28:01:010190:147 :

1.	-
----	---

**Описание местоположения зданий, сооружений,
объектов незавершенного строительства на земельном участке**

**1. Сведения о характерных точках контура объекта недвижимости
с кадастровым номером : 28:01:010190:149 :**

Система координат МСК-28 Амурская область, зона 3

Зона № 3

Обозначение характерных точек контура	Содержатся в Едином государственном реестре недвижимости			Определены в ходе выполнения комплексных кадастровых работ			Метод опреде ления коор динат	Формулы, примененные для расчета средней квадратической погрешности определения координат характерных точек (Mt), м, с подставленными в такие формулы значениями и итоговые (вычисленные) значения Mt, м
	Координаты, м		Ради ус, м	Координаты, м		Ради ус, м		
	X	Y	R	X	Y	R		
1	2	3	4	5	6	7	8	9
н436О	-	-	-	455216.27	3287282.43	-	Метод спутниковых геодезических измерений (определений)	$Mt = \sqrt{(m_0^2 + m_1^2)}=0.10$
н437О	-	-	-	455221.18	3287283.26	-	Метод спутниковых геодезических измерений (определений)	$Mt = \sqrt{(m_0^2 + m_1^2)}=0.10$
н438О	-	-	-	455220.00	3287290.23	-	Метод спутниковых геодезических измерений (определений)	$Mt = \sqrt{(m_0^2 + m_1^2)}=0.10$
н439О	-	-	-	455215.10	3287289.40	-	Метод спутниковых геодезических измерений (определений)	$Mt = \sqrt{(m_0^2 + m_1^2)}=0.10$
н436О	-	-	-	455216.27	3287282.43	-	Метод спутниковых геодезических измерений (определений)	$Mt = \sqrt{(m_0^2 + m_1^2)}=0.10$

**2. Сведения о характеристиках объекта недвижимости
с кадастровым номером : 28:01:010190:149 :**

№ п/п	Наименование характеристики	Значение характеристики
1	2	3
1.	Вид объекта недвижимости	здание
2.	Ранее присвоенный государственный учетный номер (инвентарный) здания, сооружения, объекта незавершенного строительства	-
3.	Кадастровый номер земельного участка (земельных участков), в границах которого (которых) расположены здание, сооружение, объект незавершенного строительства	28:01:010190:8
4.	Уникальный учетный номер кадастрового квартала, в границах которого расположены здание, сооружение, объект незавершенного строительства	28:01:010190

2. Сведения о характеристиках объекта недвижимости с кадастровым номером : 28:01:010190:149 :

№ п/п	Наименование характеристики	Значение характеристики
1	2	3
5.	Сведения об адресе здания, сооружения, объекта незавершенного строительства	Российская Федерация, 675016, Амурская область, г.о город Благовещенск, город Благовещенск, улица Высокая, дом 140 def83b3f-0d0b-4fd7-800c-e1106064e153
5.1.	Сведения об ином месте нахождения здания, сооружения, объекта незавершенного строительства, не являющегося объектом адресации, в структурированном виде	-
5.2.	Дополнительные сведения о месте нахождения здания, сооружения, объекта незавершенного строительства	-
6.	Иные сведения	-

3. Пояснения к сведениям об объекте недвижимости с кадастровым номером 28:01:010190:149 :

1.	-
----	---

Описание местоположения зданий, сооружений, объектов незавершенного строительства на земельном участке

1. Сведения о характерных точках контура объекта недвижимости с кадастровым номером : 28:01:010190:31 :

Система координат МСК-28 Амурская область, зона 3 Зона № 3

Система координат МСК-28 Амурская область, зона 3 Зона № 3

Обозначение характерных точек контура	Содержатся в Едином государственном реестре недвижимости			Определены в ходе выполнения комплексных кадастровых работ			Метод опреде- ления коор- динат	Формулы, примененные для расчета средней квадратической погрешности определения координат характерных точек (Mt), м, с подставленными в такие формулы значениями и итоговые (вычисленные) значения Mt, м
	Координаты, м		Ради- ус, м	Координаты, м		Ради- ус, м		
	X	Y	R	X	Y	R		
1	2	3	4	5	6	7	8	9
н440О	-	-	-	455165.46	3287262.87	-	Метод спутниковых геодезических измерений (определений)	$Mt = \sqrt{(m_0^2 + m_1^2)}=0.10$
н441О	-	-	-	455172.60	3287264.17	-	Метод спутниковых геодезических измерений (определений)	$Mt = \sqrt{(m_0^2 + m_1^2)}=0.10$
н442О	-	-	-	455170.01	3287278.46	-	Метод спутниковых геодезических измерений (определений)	$Mt = \sqrt{(m_0^2 + m_1^2)}=0.10$
н443О	-	-	-	455160.31	3287276.70	-	Метод спутниковых геодезических измерений (определений)	$Mt = \sqrt{(m_0^2 + m_1^2)}=0.10$
н444О	-	-	-	455160.12	3287277.72	-	Метод спутниковых геодезических измерений (определений)	$Mt = \sqrt{(m_0^2 + m_1^2)}=0.10$
н445О	-	-	-	455149.43	3287275.78	-	Метод спутниковых геодезических измерений (определений)	$Mt = \sqrt{(m_0^2 + m_1^2)}=0.10$
н446О	-	-	-	455150.45	3287267.24	-	Метод спутниковых геодезических измерений (определений)	$Mt = \sqrt{(m_0^2 + m_1^2)}=0.10$
н447О	-	-	-	455153.28	3287267.58	-	Метод спутниковых геодезических измерений (определений)	$Mt = \sqrt{(m_0^2 + m_1^2)}=0.10$
н448О	-	-	-	455153.93	3287262.18	-	Метод спутниковых геодезических измерений (определений)	$Mt = \sqrt{(m_0^2 + m_1^2)}=0.10$

1. Сведения о характерных точках контура объекта недвижимости с кадастровым номером : 28:01:010190:31 :								
Система координат МСК-28 Амурская область, зона 3							Зона № 3	
Обозначение характерных точек контура	Содержатся в Едином государственном реестре недвижимости			Определены в ходе выполнения комплексных кадастровых работ			Метод опреде ления коор динат	Формулы, примененные для расчета средней квадратической погрешности определения координат характерных точек (Mt), м, с подставленными в такие формулы значениями и итоговые (вычисленные) значения Mt, м
	Координаты, м		Ради ус, м	Координаты, м		Ради ус, м		
	X	Y	R	X	Y	R		
1	2	3	4	5	6	7	8	9
н449О	-	-	-	455158.50	3287262.73	-	Метод спутниковых геодезических измерений (определений)	$Mt = \sqrt{(m_0^2 + m_1^2)}=0.10$
н450О	-	-	-	455160.39	3287261.29	-	Метод спутниковых геодезических измерений (определений)	$Mt = \sqrt{(m_0^2 + m_1^2)}=0.10$
н451О	-	-	-	455162.94	3287261.29	-	Метод спутниковых геодезических измерений (определений)	$Mt = \sqrt{(m_0^2 + m_1^2)}=0.10$
н452О	-	-	-	455164.76	3287261.91	-	Метод спутниковых геодезических измерений (определений)	$Mt = \sqrt{(m_0^2 + m_1^2)}=0.10$
н440О	-	-	-	455165.46	3287262.87	-	Метод спутниковых геодезических измерений (определений)	$Mt = \sqrt{(m_0^2 + m_1^2)}=0.10$
2. Сведения о характеристиках объекта недвижимости с кадастровым номером : 28:01:010190:31 :								
№ п/п	Наименование характеристики					Значение характеристики		
1	2					3		
1.	Вид объекта недвижимости					здание		
2.	Ранее присвоенный государственный учетный номер (инвентарный) здания, сооружения, объекта незавершенного строительства					-		
3.	Кадастровый номер земельного участка (земельных участков), в границах которого (которых) расположены здание, сооружение, объект незавершенного строительства					28:01:010190:1		
4.	Уникальный учетный номер кадастрового квартала, в границах которого расположены здание, сооружение, объект незавершенного строительства					28:01:010190		

2. Сведения о характеристиках объекта недвижимости с кадастровым номером : 28:01:010190:31 :

№ п/п	Наименование характеристики	Значение характеристики
1	2	3
5.	Сведения об адресе здания, сооружения, объекта незавершенного строительства	Российская Федерация, 675016, Амурская область, г.о город Благовещенск, город Благовещенск, улица Свободная, дом 141 41b88a4a-a76a-4016-b653-75f3a8517738
5.1.	Сведения об ином месте нахождения здания, сооружения, объекта незавершенного строительства, не являющегося объектом адресации, в структурированном виде	-
5.2.	Дополнительные сведения о месте нахождения здания, сооружения, объекта незавершенного строительства	-
6.	Иные сведения	-

3. Пояснения к сведениям об объекте недвижимости с кадастровым номером 28:01:010190:31 :

1.	-
----	---

**Описание местоположения зданий, сооружений,
объектов незавершенного строительства на земельном участке**

**1. Сведения о характерных точках контура объекта недвижимости
с кадастровым номером : 28:01:010190:54 :**

Система координат МСК-28 Амурская область, зона 3

Зона № 3

Обозначение характерных точек контура	Содержатся в Едином государственном реестре недвижимости			Определены в ходе выполнения комплексных кадастровых работ			Метод опреде ления коор динат	Формулы, примененные для расчета средней квадратической погрешности определения координат характерных точек (Mt), м, с подставленными в такие формулы значениями и итоговые (вычисленные) значения Mt, м
	Координаты, м		Ради ус, м	Координаты, м		Ради ус, м		
	X	Y	R	X	Y	R		
1	2	3	4	5	6	7	8	9
н453О	-	-	-	455179.34	3287238.52	-	Метод спутниковых геодезических измерений (определений)	$Mt = \sqrt{(m_0^2 + m_1^2)}=0.10$
н454О	-	-	-	455177.88	3287247.65	-	Метод спутниковых геодезических измерений (определений)	$Mt = \sqrt{(m_0^2 + m_1^2)}=0.10$
н455О	-	-	-	455171.13	3287246.57	-	Метод спутниковых геодезических измерений (определений)	$Mt = \sqrt{(m_0^2 + m_1^2)}=0.10$
н456О	-	-	-	455172.59	3287237.44	-	Метод спутниковых геодезических измерений (определений)	$Mt = \sqrt{(m_0^2 + m_1^2)}=0.10$
н453О	-	-	-	455179.34	3287238.52	-	Метод спутниковых геодезических измерений (определений)	$Mt = \sqrt{(m_0^2 + m_1^2)}=0.10$

**2. Сведения о характеристиках объекта недвижимости
с кадастровым номером : 28:01:010190:54 :**

№ п/п	Наименование характеристики	Значение характеристики
1	2	3
1.	Вид объекта недвижимости	здание
2.	Ранее присвоенный государственный учетный номер (инвентарный) здания, сооружения, объекта незавершенного строительства	-
3.	Кадастровый номер земельного участка (земельных участков), в границах которого (которых) расположены здание, сооружение, объект незавершенного строительства	28:01:010190:22
4.	Уникальный учетный номер кадастрового квартала, в границах которого расположены здание, сооружение, объект незавершенного строительства	28:01:010190

2. Сведения о характеристиках объекта недвижимости с кадастровым номером : 28:01:010190:54 :

№ п/п	Наименование характеристики	Значение характеристики
1	2	3
5.	Сведения об адресе здания, сооружения, объекта незавершенного строительства	Российская Федерация, 675016, Амурская область, г.о город Благовещенск, город Благовещенск, улица 50 лет Октября, дом 113 f4ceabc3-f411-4250-839e-3d0ac831ad0a
5.1.	Сведения об ином месте нахождения здания, сооружения, объекта незавершенного строительства, не являющегося объектом адресации, в структурированном виде	-
5.2.	Дополнительные сведения о месте нахождения здания, сооружения, объекта незавершенного строительства	-
6.	Иные сведения	-

3. Пояснения к сведениям об объекте недвижимости с кадастровым номером 28:01:010190:54 :

1.	-
----	---

**Описание местоположения зданий, сооружений,
объектов незавершенного строительства на земельном участке**

**1. Сведения о характерных точках контура объекта недвижимости
с кадастровым номером : 28:01:010190:57 :**

Система координат МСК-28 Амурская область, зона 3

Зона № 3

Обозначение характерных точек контура	Содержатся в Едином государственном реестре недвижимости			Определены в ходе выполнения комплексных кадастровых работ			Метод опреде ления коор динат	Формулы, примененные для расчета средней квадратической погрешности определения координат характерных точек (Mt), м, с подставленными в такие формулы значениями и итоговые (вычисленные) значения Mt, м
	Координаты, м		Ради ус, м	Координаты, м		Ради ус, м		
	X	Y	R	X	Y	R		
1	2	3	4	5	6	7	8	9
н457О	-	-	-	455215.28	3287268.12	-	Метод спутниковых геодезических измерений (определений)	$Mt = \sqrt{(m_0^2 + m_1^2)}=0.10$
н458О	-	-	-	455222.94	3287268.94	-	Метод спутниковых геодезических измерений (определений)	$Mt = \sqrt{(m_0^2 + m_1^2)}=0.10$
н459О	-	-	-	455222.13	3287276.45	-	Метод спутниковых геодезических измерений (определений)	$Mt = \sqrt{(m_0^2 + m_1^2)}=0.10$
н460О	-	-	-	455214.48	3287275.63	-	Метод спутниковых геодезических измерений (определений)	$Mt = \sqrt{(m_0^2 + m_1^2)}=0.10$
н457О	-	-	-	455215.28	3287268.12	-	Метод спутниковых геодезических измерений (определений)	$Mt = \sqrt{(m_0^2 + m_1^2)}=0.10$

**2. Сведения о характеристиках объекта недвижимости
с кадастровым номером : 28:01:010190:57 :**

№ п/п	Наименование характеристики	Значение характеристики
1	2	3
1.	Вид объекта недвижимости	здание
2.	Ранее присвоенный государственный учетный номер (инвентарный) здания, сооружения, объекта незавершенного строительства	-
3.	Кадастровый номер земельного участка (земельных участков), в границах которого (которых) расположены здание, сооружение, объект незавершенного строительства	28:01:010190:46
4.	Уникальный учетный номер кадастрового квартала, в границах которого расположены здание, сооружение, объект незавершенного строительства	28:01:010190

2. Сведения о характеристиках объекта недвижимости с кадастровым номером : 28:01:010190:57 :

№ п/п	Наименование характеристики	Значение характеристики
1	2	3
5.	Сведения об адресе здания, сооружения, объекта незавершенного строительства	Российская Федерация, 675016, Амурская область, г.о город Благовещенск, город Благовещенск, улица Высокая, дом 140/1 35e686e5-afaf-481e-b18c-ad7722207d8e
5.1.	Сведения об ином месте нахождения здания, сооружения, объекта незавершенного строительства, не являющегося объектом адресации, в структурированном виде	-
5.2.	Дополнительные сведения о месте нахождения здания, сооружения, объекта незавершенного строительства	-
6.	Иные сведения	-

3. Пояснения к сведениям об объекте недвижимости с кадастровым номером 28:01:010190:57 :

1.	-
----	---

Сведения о зданиях, сооружениях, объектах незавершенного строительства, необходимые для исправления реестровых ошибок в сведениях об описании их местоположения

1. Сведения о характерных точках контура

здание

вид объекта недвижимости (здание, сооружение, объект незавершенного строительства)

с кадастровым номером 28:01:010190:136 :

Система координат МСК-28 Амурская область, зона 3

Зона № 3

Обозначение характерных точек контура	Содержатся в Едином государственном реестре недвижимости			Определены в ходе выполнения комплексных кадастровых работ			Метод опреде ления коор динат	Формулы, примененные для расчета средней квадратической погрешности определения координат характерных точек (Mt), м, с подставленными в такие формулы значениями и итоговые (вычисленные) значения Mt, м
	Координаты, м		Ради ус, м	Координаты, м		Ради ус, м		
	X	Y	R	X	Y	R		
1	2	3	4	5	6	7	8	9
461	455204.67	3287283.3 8	-	455204.6 7	3287283.3 8	-	Метод спутниковых геодезически х измерений (определений)	$Mt = \sqrt{(m_0^2 + m_1^2)}=0.10$
462	455203.63	3287289.7 2	-	455203.6 3	3287289.7 2	-	Метод спутниковых геодезически х измерений (определений)	$Mt = \sqrt{(m_0^2 + m_1^2)}=0.10$
463	455195.05	3287288.3 2	-	455195.0 5	3287288.3 2	-	Метод спутниковых геодезически х измерений (определений)	$Mt = \sqrt{(m_0^2 + m_1^2)}=0.10$
464	455196.07	3287282.0 0	-	455196.0 7	3287282.0 0	-	Метод спутниковых геодезически х измерений (определений)	$Mt = \sqrt{(m_0^2 + m_1^2)}=0.10$
461	455204.67	3287283.3 8	-	455204.6 7	3287283.3 8	-	Метод спутниковых геодезически х измерений (определений)	$Mt = \sqrt{(m_0^2 + m_1^2)}=0.10$

2. Иные сведения об объекте недвижимости с кадастровым номером: 28:01:010190:136 :

1.

3. Пояснения к сведениям об объекте недвижимости с кадастровым номером 28:01:010190:136 :

1.

-

Сведения о зданиях, сооружениях, объектах незавершенного строительства, необходимые для исправления реестровых ошибок в сведениях об описании их местоположения

1. Сведения о характерных точках контура

здание

вид объекта недвижимости (здание, сооружение, объект незавершенного строительства)

с кадастровым номером 28:01:010190:151 :

Система координат МСК-28 Амурская область, зона 3

Зона № 3

Обозначение характерных точек контура	Содержатся в Едином государственном реестре недвижимости			Определены в ходе выполнения комплексных кадастровых работ			Метод опреде ления коор динат	Формулы, примененные для расчета средней квадратической погрешности определения координат характерных точек (Mt), м, с подставленными в такие формулы значениями и итоговые (вычисленные) значения Mt, м
	Координаты, м		Ради ус, м	Координаты, м		Ради ус, м		
	X	Y	R	X	Y	R		
1	2	3	4	5	6	7	8	9
465	455207.50	3287314.0 0	-	455207.5 0	3287314.0 0	-	Метод спутниковых геодезически х измерений (определений)	$Mt = \sqrt{(m_0^2 + m_1^2)}=0.10$
466	455212.40	3287315.0 0	-	455212.4 0	3287315.0 0	-	Метод спутниковых геодезически х измерений (определений)	$Mt = \sqrt{(m_0^2 + m_1^2)}=0.10$
467	455211.50	3287320.0 0	-	455211.5 0	3287320.0 0	-	Метод спутниковых геодезически х измерений (определений)	$Mt = \sqrt{(m_0^2 + m_1^2)}=0.10$
468	455206.60	3287319.0 0	-	455206.6 0	3287319.0 0	-	Метод спутниковых геодезически х измерений (определений)	$Mt = \sqrt{(m_0^2 + m_1^2)}=0.10$
465	455207.50	3287314.0 0	-	455207.5 0	3287314.0 0	-	Метод спутниковых геодезически х измерений (определений)	$Mt = \sqrt{(m_0^2 + m_1^2)}=0.10$

2. Иные сведения об объекте недвижимости с кадастровым номером: 28:01:010190:151 :

1.

3. Пояснения к сведениям об объекте недвижимости с кадастровым номером 28:01:010190:151 :

1.

-

Сведения о зданиях, сооружениях, объектах незавершенного строительства, необходимые для исправления реестровых ошибок в сведениях об описании их местоположения

1. Сведения о характерных точках контура

здание

вид объекта недвижимости (здание, сооружение, объект незавершенного строительства)

с кадастровым номером 28:01:010190:360 :

Система координат МСК-28 Амурская область, зона 3

Зона № 3

Обозначение характерных точек контура	Содержатся в Едином государственном реестре недвижимости			Определены в ходе выполнения комплексных кадастровых работ			Метод опреде ления коор динат	Формулы, примененные для расчета средней квадратической погрешности определения координат характерных точек (Mt), м, с подставленными в такие формулы значениями и итоговые (вычисленные) значения Mt, м
	Координаты, м		Ради ус, м	Координаты, м		Ради ус, м		
	X	Y	R	X	Y	R		
1	2	3	4	5	6	7	8	9
469	455150.42	3287405.9 3	-	-	-	-	-	-
470	455150.20	3287407.2 3	-	-	-	-	-	-
471	455150.31	3287407.2 5	-	-	-	-	-	-
472	455148.24	3287419.7 9	-	-	-	-	-	-
473	455149.60	3287420.0 1	-	-	-	-	-	-
474	455149.29	3287421.8 9	-	-	-	-	-	-
475	455147.93	3287421.6 7	-	-	-	-	-	-
476	455147.72	3287422.9 6	-	-	-	-	-	-
477	455142.82	3287422.1 5	-	-	-	-	-	-
478	455142.57	3287423.6 3	-	-	-	-	-	-
479	455142.05	3287423.5 5	-	-	-	-	-	-
480	455142.05	3287423.5 4	-	-	-	-	-	-
481	455138.04	3287422.8 8	-	-	-	-	-	-
482	455138.04	3287422.8 9	-	-	-	-	-	-
483	455137.53	3287422.8 0	-	-	-	-	-	-
484	455131.88	3287421.8 7	-	-	-	-	-	-
485	455131.57	3287421.8 1	-	-	-	-	-	-
486	455127.46	3287421.1 4	-	-	-	-	-	-
487	455127.22	3287421.1 0	-	-	-	-	-	-
488	455121.29	3287420.1 2	-	-	-	-	-	-
489	455120.87	3287420.0 5	-	-	-	-	-	-
490	455121.12	3287418.5 7	-	-	-	-	-	-
491	455115.31	3287417.6 1	-	-	-	-	-	-
492	455115.96	3287413.6 2	-	-	-	-	-	-

Сведения о зданиях, сооружениях, объектах незавершенного строительства, необходимые для исправления реестровых ошибок в сведениях об описании их местоположения

1. Сведения о характерных точках контура

здание

вид объекта недвижимости (здание, сооружение, объект незавершенного строительства)

с кадастровым номером 28:01:010190:360 :

Система координат МСК-28 Амурская область, зона 3

Зона № 3

Обозначение характерных точек контура	Содержатся в Едином государственном реестре недвижимости			Определены в ходе выполнения комплексных кадастровых работ			Метод опреде ления коор динат	Формулы, примененные для расчета средней квадратической погрешности определения координат характерных точек (Mt), м, с подставленными в такие формулы значениями и итоговые (вычисленные) значения Mt, м
	Координаты, м		Ради ус, м	Координаты, м		Ради ус, м		
	X	Y	R	X	Y	R		
1	2	3	4	5	6	7	8	9
493	455114.48	3287413.38	-	-	-	-	-	-
494	455115.79	3287405.49	-	-	-	-	-	-
495	455117.27	3287405.73	-	-	-	-	-	-
496	455118.72	3287396.93	-	-	-	-	-	-
497	455118.99	3287396.97	-	-	-	-	-	-
498	455119.07	3287396.45	-	-	-	-	-	-
499	455119.23	3287395.48	-	-	-	-	-	-
500	455119.76	3287395.57	-	-	-	-	-	-
501	455119.76	3287395.58	-	-	-	-	-	-
502	455124.79	3287396.41	-	-	-	-	-	-
503	455124.79	3287396.40	-	-	-	-	-	-
504	455125.31	3287396.49	-	-	-	-	-	-
505	455125.31	3287396.50	-	-	-	-	-	-
506	455125.15	3287397.46	-	-	-	-	-	-
507	455125.07	3287397.98	-	-	-	-	-	-
508	455126.00	3287398.13	-	-	-	-	-	-
509	455126.17	3287397.10	-	-	-	-	-	-
510	455127.95	3287397.39	-	-	-	-	-	-
511	455127.78	3287398.43	-	-	-	-	-	-
512	455129.44	3287398.70	-	-	-	-	-	-
513	455128.84	3287402.29	-	-	-	-	-	-
514	455135.23	3287403.35	-	-	-	-	-	-
515	455135.23	3287403.34	-	-	-	-	-	-
516	455135.90	3287403.45	-	-	-	-	-	-

Сведения о зданиях, сооружениях, объектах незавершенного строительства, необходимые для исправления реестровых ошибок в сведениях об описании их местоположения

1. Сведения о характерных точках контура

здание

вид объекта недвижимости (здание, сооружение, объект незавершенного строительства)

с кадастровым номером 28:01:010190:360 :

Система координат МСК-28 Амурская область, зона 3

Зона № 3

Обозначение характерных точек контура	Содержатся в Едином государственном реестре недвижимости			Определены в ходе выполнения комплексных кадастровых работ			Метод опреде ления коор динат	Формулы, примененные для расчета средней квадратической погрешности определения координат характерных точек (Mt), м, с подставленными в такие формулы значениями и итоговые (вычисленные) значения Mt, м
	Координаты, м		Ради ус, м	Координаты, м		Ради ус, м		
	X	Y	R	X	Y	R		
1	2	3	4	5	6	7	8	9
517	455135.90	3287403.4 6	-	-	-	-	-	-
518	455141.20	3287404.3 3	-	-	-	-	-	-
519	455141.20	3287404.3 2	-	-	-	-	-	-
520	455141.87	3287404.4 3	-	-	-	-	-	-
521	455141.87	3287404.4 4	-	-	-	-	-	-
522	455145.53	3287405.0 5	-	-	-	-	-	-
523	455145.53	3287405.0 4	-	-	-	-	-	-
524	455146.08	3287405.1 3	-	-	-	-	-	-
525	455146.08	3287405.1 4	-	-	-	-	-	-
526	455146.08	3287405.1 7	-	-	-	-	-	-
527	455146.07	3287405.2 1	-	-	-	-	-	-
469	455150.42	3287405.9 3	-	-	-	-	-	-
471	-	-	-	455150.3 1	3287407.2 5	-	Метод спутниковых геодезически х измерений (определений)	$Mt = \sqrt{(m_0^2 + m_1^2)}=0.10$
476	-	-	-	455147.7 2	3287422.9 6	-	Метод спутниковых геодезически х измерений (определений)	$Mt = \sqrt{(m_0^2 + m_1^2)}=0.10$
530	-	-	-	455142.8 1	3287422.1 5	-	Метод спутниковых геодезически х измерений (определений)	$Mt = \sqrt{(m_0^2 + m_1^2)}=0.10$

Сведения о зданиях, сооружениях, объектах незавершенного строительства, необходимые для исправления реестровых ошибок в сведениях об описании их местоположения

1. Сведения о характерных точках контура

здание

вид объекта недвижимости (здание, сооружение, объект незавершенного строительства)

с кадастровым номером 28:01:010190:360 :

Система координат МСК-28 Амурская область, зона 3

Зона № 3

Обозначение характерных точек контура	Содержатся в Едином государственном реестре недвижимости			Определены в ходе выполнения комплексных кадастровых работ			Метод опреде ления коор динат	Формулы, примененные для расчета средней квадратической погрешности определения координат характерных точек (Mt), м, с подставленными в такие формулы значениями и итоговые (вычисленные) значения Mt, м
	Координаты, м		Ради ус, м	Координаты, м		Ради ус, м		
	X	Y	R	X	Y	R		
1	2	3	4	5	6	7	8	9
478	-	-	-	455142.5 7	3287423.6 3	-	Метод спутниковых геодезически х измерений (определений)	$Mt = \sqrt{(m_0^2 + m_1^2)}=0.10$
489	-	-	-	455120.8 7	3287420.0 5	-	Метод спутниковых геодезически х измерений (определений)	$Mt = \sqrt{(m_0^2 + m_1^2)}=0.10$
490	-	-	-	455121.1 2	3287418.5 7	-	Метод спутниковых геодезически х измерений (определений)	$Mt = \sqrt{(m_0^2 + m_1^2)}=0.10$
491	-	-	-	455115.3 1	3287417.6 1	-	Метод спутниковых геодезически х измерений (определений)	$Mt = \sqrt{(m_0^2 + m_1^2)}=0.10$
492	-	-	-	455115.9 6	3287413.6 2	-	Метод спутниковых геодезически х измерений (определений)	$Mt = \sqrt{(m_0^2 + m_1^2)}=0.10$
493	-	-	-	455114.4 8	3287413.3 8	-	Метод спутниковых геодезически х измерений (определений)	$Mt = \sqrt{(m_0^2 + m_1^2)}=0.10$
494	-	-	-	455115.7 9	3287405.4 9	-	Метод спутниковых геодезически х измерений (определений)	$Mt = \sqrt{(m_0^2 + m_1^2)}=0.10$

Сведения о зданиях, сооружениях, объектах незавершенного строительства, необходимые для исправления реестровых ошибок в сведениях об описании их местоположения

1. Сведения о характерных точках контура

здание

вид объекта недвижимости (здание, сооружение, объект незавершенного строительства)

с кадастровым номером 28:01:010190:360 :

Система координат МСК-28 Амурская область, зона 3

Зона № 3

Обозначение характерных точек контура	Содержатся в Едином государственном реестре недвижимости			Определены в ходе выполнения комплексных кадастровых работ			Метод опреде ления коор динат	Формулы, примененные для расчета средней квадратической погрешности определения координат характерных точек (Mt), м, с подставленными в такие формулы значениями и итоговые (вычисленные) значения Mt, м
	Координаты, м		Ради ус, м	Координаты, м		Ради ус, м		
	X	Y	R	X	Y	R		
1	2	3	4	5	6	7	8	9
495	-	-	-	455117.2 7	3287405.7 3	-	Метод спутниковых геодезически х измерений (определений)	$Mt = \sqrt{(m_0^2 + m_1^2)}=0.10$
496	-	-	-	455118.7 2	3287396.9 3	-	Метод спутниковых геодезически х измерений (определений)	$Mt = \sqrt{(m_0^2 + m_1^2)}=0.10$
497	-	-	-	455118.9 9	3287396.9 7	-	Метод спутниковых геодезически х измерений (определений)	$Mt = \sqrt{(m_0^2 + m_1^2)}=0.10$
541	-	-	-	455119.2 3	3287395.4 9	-	Метод спутниковых геодезически х измерений (определений)	$Mt = \sqrt{(m_0^2 + m_1^2)}=0.10$
505	-	-	-	455125.3 1	3287396.5 0	-	Метод спутниковых геодезически х измерений (определений)	$Mt = \sqrt{(m_0^2 + m_1^2)}=0.10$
507	-	-	-	455125.0 7	3287397.9 8	-	Метод спутниковых геодезически х измерений (определений)	$Mt = \sqrt{(m_0^2 + m_1^2)}=0.10$
512	-	-	-	455129.4 4	3287398.7 0	-	Метод спутниковых геодезически х измерений (определений)	$Mt = \sqrt{(m_0^2 + m_1^2)}=0.10$

Сведения о зданиях, сооружениях, объектах незавершенного строительства, необходимые для исправления реестровых ошибок в сведениях об описании их местоположения

1. Сведения о характерных точках контура

здание

вид объекта недвижимости (здание, сооружение, объект незавершенного строительства)

с кадастровым номером 28:01:010190:360 :

Система координат МСК-28 Амурская область, зона 3

Зона № 3

Обозначение характерных точек контура	Содержатся в Едином государственном реестре недвижимости			Определены в ходе выполнения комплексных кадастровых работ			Метод опреде ления коор динат	Формулы, примененные для расчета средней квадратической погрешности определения координат характерных точек (Mt), м, с подставленными в такие формулы значениями и итоговые (вычисленные) значения Mt, м
	Координаты, м		Ради ус, м	Координаты, м		Ради ус, м		
	X	Y	R	X	Y	R		
1	2	3	4	5	6	7	8	9
513	-	-	-	455128.8 4	3287402.2 9	-	Метод спутниковых геодезически х измерений (определений)	$Mt = \sqrt{(m_0^2 + m_1^2)}=0.10$
525	-	-	-	455146.0 8	3287405.1 4	-	Метод спутниковых геодезически х измерений (определений)	$Mt = \sqrt{(m_0^2 + m_1^2)}=0.10$
547	-	-	-	455145.8 5	3287406.5 1	-	Метод спутниковых геодезически х измерений (определений)	$Mt = \sqrt{(m_0^2 + m_1^2)}=0.10$
471	-	-	-	455150.3 1	3287407.2 5	-	Метод спутниковых геодезически х измерений (определений)	$Mt = \sqrt{(m_0^2 + m_1^2)}=0.10$

**2. Иные сведения об объекте недвижимости
с кадастровым номером: 28:01:010190:360 :**

1.

3. Пояснения к сведениям об объекте недвижимости с кадастровым номером 28:01:010190:360 :

1.

-

**Сведения о зданиях, сооружениях, объектах незавершенного строительства,
необходимые для исправления реестровых ошибок в сведениях об описании их
местоположения**

1. Сведения о характерных точках контура

здание

вид объекта недвижимости (здание, сооружение, объект
незавершенного строительства)

с кадастровым номером 28:01:010190:422 :

Система координат МСК-28 Амурская область, зона 3

Зона № 3

Обозначение характерных точек контура	Содержатся в Едином государственном реестре недвижимости			Определены в ходе выполнения комплексных кадастровых работ			Метод опреде ления коор динат	Формулы, примененные для расчета средней квадратической погрешности определения координат характерных точек (Mt), м, с подставленными в такие формулы значениями и итоговые (вычисленные) значения Mt, м
	Координаты, м		Ради ус, м	Координаты, м		Ради ус, м		
	X	Y	R	X	Y	R		
1	2	3	4	5	6	7	8	9
548	455204.91	3287354.4 3	-	-	-	-	-	-
549	455204.65	3287355.8 1	-	-	-	-	-	-
550	455206.20	3287356.1 0	-	-	-	-	-	-
551	455205.80	3287358.3 1	-	-	-	-	-	-
552	455207.31	3287358.6 0	-	-	-	-	-	-
553	455207.22	3287359.0 9	-	-	-	-	-	-
554	455207.01	3287359.0 6	-	-	-	-	-	-
555	455206.21	3287363.3 6	-	-	-	-	-	-
556	455205.12	3287369.2 9	-	-	-	-	-	-
557	455205.11	3287369.2 9	-	-	-	-	-	-
558	455204.08	3287374.8 6	-	-	-	-	-	-
559	455204.28	3287374.9 5	-	-	-	-	-	-
560	455204.19	3287375.4 4	-	-	-	-	-	-
561	455203.98	3287375.4 0	-	-	-	-	-	-
562	455202.95	3287380.9 8	-	-	-	-	-	-
563	455201.69	3287387.7 9	-	-	-	-	-	-
564	455201.52	3287387.7 6	-	-	-	-	-	-
565	455200.90	3287391.1 0	-	-	-	-	-	-
566	455199.76	3287390.8 9	-	-	-	-	-	-
567	455198.73	3287396.4 3	-	-	-	-	-	-
568	455199.88	3287396.9 5	-	-	-	-	-	-
569	455199.26	3287400.0 0	-	-	-	-	-	-
570	455199.42	3287400.0 4	-	-	-	-	-	-
571	455197.13	3287412.3 5	-	-	-	-	-	-

Сведения о зданиях, сооружениях, объектах незавершенного строительства, необходимые для исправления реестровых ошибок в сведениях об описании их местоположения

1. Сведения о характерных точках контура

здание

вид объекта недвижимости (здание, сооружение, объект незавершенного строительства)

с кадастровым номером 28:01:010190:422 :

Система координат МСК-28 Амурская область, зона 3

Зона № 3

Обозначение характерных точек контура	Содержатся в Едином государственном реестре недвижимости			Определены в ходе выполнения комплексных кадастровых работ			Метод опреде ления коор динат	Формулы, примененные для расчета средней квадратической погрешности определения координат характерных точек (Mt), м, с подставленными в такие формулы значениями и итоговые (вычисленные) значения Mt, м
	Координаты, м		Ради ус, м	Координаты, м		Ради ус, м		
	X	Y	R	X	Y	R		
1	2	3	4	5	6	7	8	9
572	455197.32	3287412.38	-	-	-	-	-	-
573	455197.23	3287412.87	-	-	-	-	-	-
574	455197.08	3287412.85	-	-	-	-	-	-
575	455194.11	3287428.68	-	-	-	-	-	-
576	455194.31	3287428.76	-	-	-	-	-	-
577	455194.22	3287429.25	-	-	-	-	-	-
578	455192.69	3287429.01	-	-	-	-	-	-
579	455192.29	3287431.20	-	-	-	-	-	-
580	455190.72	3287430.91	-	-	-	-	-	-
581	455190.47	3287432.28	-	-	-	-	-	-
582	455188.65	3287431.94	-	-	-	-	-	-
583	455188.91	3287430.57	-	-	-	-	-	-
584	455183.30	3287429.53	-	-	-	-	-	-
585	455183.02	3287431.05	-	-	-	-	-	-
586	455176.51	3287429.84	-	-	-	-	-	-
587	455176.79	3287428.32	-	-	-	-	-	-
588	455176.69	3287428.30	-	-	-	-	-	-
589	455177.28	3287425.12	-	-	-	-	-	-
590	455175.74	3287424.83	-	-	-	-	-	-
591	455175.83	3287424.30	-	-	-	-	-	-
592	455175.84	3287424.30	-	-	-	-	-	-
593	455176.89	3287418.63	-	-	-	-	-	-
594	455176.88	3287418.63	-	-	-	-	-	-
595	455176.97	3287418.14	-	-	-	-	-	-

Сведения о зданиях, сооружениях, объектах незавершенного строительства, необходимые для исправления реестровых ошибок в сведениях об описании их местоположения

1. Сведения о характерных точках контура

здание

вид объекта недвижимости (здание, сооружение, объект незавершенного строительства)

с кадастровым номером 28:01:010190:422 :

Система координат МСК-28 Амурская область, зона 3

Зона № 3

Обозначение характерных точек контура	Содержатся в Едином государственном реестре недвижимости			Определены в ходе выполнения комплексных кадастровых работ			Метод опреде ления коор динат	Формулы, примененные для расчета средней квадратической погрешности определения координат характерных точек (Mt), м, с подставленными в такие формулы значениями и итоговые (вычисленные) значения Mt, м
	Координаты, м		Ради ус, м	Координаты, м		Ради ус, м		
	X	Y	R	X	Y	R		
1	2	3	4	5	6	7	8	9
596	455176.98	3287418.14	-	-	-	-	-	-
597	455177.98	3287412.77	-	-	-	-	-	-
598	455177.97	3287412.77	-	-	-	-	-	-
599	455178.06	3287412.32	-	-	-	-	-	-
600	455179.60	3287412.60	-	-	-	-	-	-
601	455179.72	3287411.92	-	-	-	-	-	-
602	455178.32	3287411.66	-	-	-	-	-	-
603	455178.65	3287409.84	-	-	-	-	-	-
604	455180.06	3287410.10	-	-	-	-	-	-
605	455180.31	3287408.74	-	-	-	-	-	-
606	455178.91	3287408.48	-	-	-	-	-	-
607	455179.24	3287406.66	-	-	-	-	-	-
608	455180.65	3287406.92	-	-	-	-	-	-
609	455180.68	3287406.78	-	-	-	-	-	-
610	455180.74	3287406.45	-	-	-	-	-	-
611	455179.20	3287406.16	-	-	-	-	-	-
612	455179.29	3287405.63	-	-	-	-	-	-
613	455179.30	3287405.63	-	-	-	-	-	-
614	455180.29	3287400.27	-	-	-	-	-	-
615	455180.38	3287399.77	-	-	-	-	-	-
616	455181.44	3287394.10	-	-	-	-	-	-
617	455181.43	3287394.10	-	-	-	-	-	-
618	455181.52	3287393.65	-	-	-	-	-	-
619	455183.06	3287393.93	-	-	-	-	-	-

**Сведения о зданиях, сооружениях, объектах незавершенного строительства,
необходимые для исправления реестровых ошибок в сведениях об описании их
местоположения**

1. Сведения о характерных точках контура

здание

вид объекта недвижимости (здание, сооружение, объект
незавершенного строительства)

с кадастровым номером 28:01:010190:422 :

Система координат МСК-28 Амурская область, зона 3

Зона № 3

Обозначение характерных точек контура	Содержатся в Едином государственном реестре недвижимости			Определены в ходе выполнения комплексных кадастровых работ			Метод опреде ления коор динат	Формулы, примененные для расчета средней квадратической погрешности определения координат характерных точек (Mt), м, с подставленными в такие формулы значениями и итоговые (вычисленные) значения Mt, м
	Координаты, м		Ради ус, м	Координаты, м		Ради ус, м		
	X	Y	R	X	Y	R		
1	2	3	4	5	6	7	8	9
620	455183.16	3287393.4 1	-	-	-	-	-	-
621	455183.22	3287393.0 5	-	-	-	-	-	-
622	455181.82	3287392.7 9	-	-	-	-	-	-
623	455182.15	3287390.9 7	-	-	-	-	-	-
624	455183.56	3287391.2 3	-	-	-	-	-	-
625	455183.74	3287390.2 5	-	-	-	-	-	-
626	455182.34	3287389.9 9	-	-	-	-	-	-
627	455182.67	3287388.1 7	-	-	-	-	-	-
628	455184.08	3287388.4 3	-	-	-	-	-	-
629	455184.11	3287388.2 7	-	-	-	-	-	-
630	455184.23	3287387.6 2	-	-	-	-	-	-
631	455182.69	3287387.3 4	-	-	-	-	-	-
632	455183.84	3287381.1 3	-	-	-	-	-	-
633	455183.93	3287380.6 4	-	-	-	-	-	-
634	455184.93	3287375.2 7	-	-	-	-	-	-
635	455184.92	3287375.2 7	-	-	-	-	-	-
636	455185.01	3287374.8 2	-	-	-	-	-	-
637	455186.55	3287375.1 1	-	-	-	-	-	-
638	455186.67	3287374.4 8	-	-	-	-	-	-
639	455185.26	3287374.2 1	-	-	-	-	-	-
640	455185.60	3287372.4 0	-	-	-	-	-	-
641	455187.00	3287372.6 6	-	-	-	-	-	-
642	455187.21	3287371.4 8	-	-	-	-	-	-
643	455185.80	3287371.2 2	-	-	-	-	-	-

Сведения о зданиях, сооружениях, объектах незавершенного строительства, необходимые для исправления реестровых ошибок в сведениях об описании их местоположения

1. Сведения о характерных точках контура

здание

вид объекта недвижимости (здание, сооружение, объект незавершенного строительства)

с кадастровым номером 28:01:010190:422 :

Система координат МСК-28 Амурская область, зона 3

Зона № 3

Обозначение характерных точек контура	Содержатся в Едином государственном реестре недвижимости			Определены в ходе выполнения комплексных кадастровых работ			Метод опреде ления коор динат	Формулы, примененные для расчета средней квадратической погрешности определения координат характерных точек (Mt), м, с подставленными в такие формулы значениями и итоговые (вычисленные) значения Mt, м
	Координаты, м		Ради ус, м	Координаты, м		Ради ус, м		
	X	Y	R	X	Y	R		
1	2	3	4	5	6	7	8	9
644	455186.14	3287369.4 0	-	-	-	-	-	-
645	455187.55	3287369.6 6	-	-	-	-	-	-
646	455187.67	3287369.0 6	-	-	-	-	-	-
647	455187.70	3287368.9 3	-	-	-	-	-	-
648	455186.16	3287368.6 4	-	-	-	-	-	-
649	455186.23	3287368.1 6	-	-	-	-	-	-
650	455186.25	3287368.1 6	-	-	-	-	-	-
651	455187.24	3287362.7 9	-	-	-	-	-	-
652	455187.22	3287362.7 9	-	-	-	-	-	-
653	455187.31	3287362.3 0	-	-	-	-	-	-
654	455187.33	3287362.3 0	-	-	-	-	-	-
655	455188.38	3287356.6 3	-	-	-	-	-	-
656	455188.36	3287356.6 3	-	-	-	-	-	-
657	455188.48	3287356.1 2	-	-	-	-	-	-
658	455190.02	3287356.4 1	-	-	-	-	-	-
659	455190.07	3287356.1 1	-	-	-	-	-	-
660	455190.88	3287351.6 5	-	-	-	-	-	-
661	455197.38	3287352.8 6	-	-	-	-	-	-
662	455197.09	3287354.4 2	-	-	-	-	-	-
663	455202.83	3287355.4 8	-	-	-	-	-	-
664	455203.09	3287354.1 0	-	-	-	-	-	-
548	455204.91	3287354.4 3	-	-	-	-	-	-

Сведения о зданиях, сооружениях, объектах незавершенного строительства, необходимые для исправления реестровых ошибок в сведениях об описании их местоположения

1. Сведения о характерных точках контура

здание

вид объекта недвижимости (здание, сооружение, объект незавершенного строительства)

с кадастровым номером 28:01:010190:422 :

Система координат МСК-28 Амурская область, зона 3

Зона № 3

Обозначение характерных точек контура	Содержатся в Едином государственном реестре недвижимости			Определены в ходе выполнения комплексных кадастровых работ			Метод опреде ления коор динат	Формулы, примененные для расчета средней квадратической погрешности определения координат характерных точек (Mt), м, с подставленными в такие формулы значениями и итоговые (вычисленные) значения Mt, м
	Координаты, м		Ради ус, м	Координаты, м		Ради ус, м		
	X	Y	R	X	Y	R		
1	2	3	4	5	6	7	8	9
550	-	-	-	455206.2 0	3287356.1 0	-	Метод спутниковых геодезически х измерений (определений)	$Mt = \sqrt{(m_0^2 + m_1^2)}=0.10$
551	-	-	-	455205.8 0	3287358.3 1	-	Метод спутниковых геодезически х измерений (определений)	$Mt = \sqrt{(m_0^2 + m_1^2)}=0.10$
552	-	-	-	455207.3 1	3287358.6 0	-	Метод спутниковых геодезически х измерений (определений)	$Mt = \sqrt{(m_0^2 + m_1^2)}=0.10$
553	-	-	-	455207.2 2	3287359.0 9	-	Метод спутниковых геодезически х измерений (определений)	$Mt = \sqrt{(m_0^2 + m_1^2)}=0.10$
554	-	-	-	455207.0 1	3287359.0 6	-	Метод спутниковых геодезически х измерений (определений)	$Mt = \sqrt{(m_0^2 + m_1^2)}=0.10$
558	-	-	-	455204.0 8	3287374.8 6	-	Метод спутниковых геодезически х измерений (определений)	$Mt = \sqrt{(m_0^2 + m_1^2)}=0.10$
559	-	-	-	455204.2 8	3287374.9 5	-	Метод спутниковых геодезически х измерений (определений)	$Mt = \sqrt{(m_0^2 + m_1^2)}=0.10$

Сведения о зданиях, сооружениях, объектах незавершенного строительства, необходимые для исправления реестровых ошибок в сведениях об описании их местоположения

1. Сведения о характерных точках контура

здание

вид объекта недвижимости (здание, сооружение, объект незавершенного строительства)

с кадастровым номером 28:01:010190:422 :

Система координат МСК-28 Амурская область, зона 3

Зона № 3

Обозначение характерных точек контура	Содержатся в Едином государственном реестре недвижимости			Определены в ходе выполнения комплексных кадастровых работ			Метод опреде ления коор динат	Формулы, примененные для расчета средней квадратической погрешности определения координат характерных точек (Mt), м, с подставленными в такие формулы значениями и итоговые (вычисленные) значения Mt, м
	Координаты, м		Ради ус, м	Координаты, м		Ради ус, м		
	X	Y	R	X	Y	R		
1	2	3	4	5	6	7	8	9
560	-	-	-	455204.1 9	3287375.4 4	-	Метод спутниковых геодезически х измерений (определений)	$Mt = \sqrt{(m_0^2 + m_1^2)}=0.10$
561	-	-	-	455203.9 8	3287375.4 0	-	Метод спутниковых геодезически х измерений (определений)	$Mt = \sqrt{(m_0^2 + m_1^2)}=0.10$
563	-	-	-	455201.6 9	3287387.7 9	-	Метод спутниковых геодезически х измерений (определений)	$Mt = \sqrt{(m_0^2 + m_1^2)}=0.10$
564	-	-	-	455201.5 2	3287387.7 6	-	Метод спутниковых геодезически х измерений (определений)	$Mt = \sqrt{(m_0^2 + m_1^2)}=0.10$
565	-	-	-	455200.9 0	3287391.1 0	-	Метод спутниковых геодезически х измерений (определений)	$Mt = \sqrt{(m_0^2 + m_1^2)}=0.10$
566	-	-	-	455199.7 6	3287390.8 9	-	Метод спутниковых геодезически х измерений (определений)	$Mt = \sqrt{(m_0^2 + m_1^2)}=0.10$
567	-	-	-	455198.7 3	3287396.4 3	-	Метод спутниковых геодезически х измерений (определений)	$Mt = \sqrt{(m_0^2 + m_1^2)}=0.10$

Сведения о зданиях, сооружениях, объектах незавершенного строительства, необходимые для исправления реестровых ошибок в сведениях об описании их местоположения

1. Сведения о характерных точках контура

здание

вид объекта недвижимости (здание, сооружение, объект незавершенного строительства)

с кадастровым номером 28:01:010190:422 :

Система координат МСК-28 Амурская область, зона 3

Зона № 3

Обозначение характерных точек контура	Содержатся в Едином государственном реестре недвижимости			Определены в ходе выполнения комплексных кадастровых работ			Метод опреде ления коор динат	Формулы, примененные для расчета средней квадратической погрешности определения координат характерных точек (Mt), м, с подставленными в такие формулы значениями и итоговые (вычисленные) значения Mt, м
	Координаты, м		Ради ус, м	Координаты, м		Ради ус, м		
	X	Y	R	X	Y	R		
1	2	3	4	5	6	7	8	9
568	-	-	-	455199.8 8	3287396.9 5	-	Метод спутниковых геодезически х измерений (определений)	$Mt = \sqrt{(m_0^2 + m_1^2)}=0.10$
680	-	-	-	455199.2 6	3287400.0 1	-	Метод спутниковых геодезически х измерений (определений)	$Mt = \sqrt{(m_0^2 + m_1^2)}=0.10$
570	-	-	-	455199.4 2	3287400.0 4	-	Метод спутниковых геодезически х измерений (определений)	$Mt = \sqrt{(m_0^2 + m_1^2)}=0.10$
682	-	-	-	455197.1 3	3287412.3 7	-	Метод спутниковых геодезически х измерений (определений)	$Mt = \sqrt{(m_0^2 + m_1^2)}=0.10$
572	-	-	-	455197.3 2	3287412.3 8	-	Метод спутниковых геодезически х измерений (определений)	$Mt = \sqrt{(m_0^2 + m_1^2)}=0.10$
573	-	-	-	455197.2 3	3287412.8 7	-	Метод спутниковых геодезически х измерений (определений)	$Mt = \sqrt{(m_0^2 + m_1^2)}=0.10$
574	-	-	-	455197.0 8	3287412.8 5	-	Метод спутниковых геодезически х измерений (определений)	$Mt = \sqrt{(m_0^2 + m_1^2)}=0.10$

Сведения о зданиях, сооружениях, объектах незавершенного строительства, необходимые для исправления реестровых ошибок в сведениях об описании их местоположения

1. Сведения о характерных точках контура

здание

вид объекта недвижимости (здание, сооружение, объект незавершенного строительства)

с кадастровым номером 28:01:010190:422 :

Система координат МСК-28 Амурская область, зона 3

Зона № 3

Обозначение характерных точек контура	Содержатся в Едином государственном реестре недвижимости			Определены в ходе выполнения комплексных кадастровых работ			Метод опреде ления коор динат	Формулы, примененные для расчета средней квадратической погрешности определения координат характерных точек (Mt), м, с подставленными в такие формулы значениями и итоговые (вычисленные) значения Mt, м
	Координаты, м		Ради ус, м	Координаты, м		Ради ус, м		
	X	Y	R	X	Y	R		
1	2	3	4	5	6	7	8	9
575	-	-	-	455194.1 1	3287428.6 8	-	Метод спутниковых геодезически х измерений (определений)	$Mt = \sqrt{(m_0^2 + m_1^2)}=0.10$
576	-	-	-	455194.3 1	3287428.7 6	-	Метод спутниковых геодезически х измерений (определений)	$Mt = \sqrt{(m_0^2 + m_1^2)}=0.10$
577	-	-	-	455194.2 2	3287429.2 5	-	Метод спутниковых геодезически х измерений (определений)	$Mt = \sqrt{(m_0^2 + m_1^2)}=0.10$
689	-	-	-	455192.6 4	3287429.0 0	-	Метод спутниковых геодезически х измерений (определений)	$Mt = \sqrt{(m_0^2 + m_1^2)}=0.10$
579	-	-	-	455192.2 9	3287431.2 0	-	Метод спутниковых геодезически х измерений (определений)	$Mt = \sqrt{(m_0^2 + m_1^2)}=0.10$
588	-	-	-	455176.6 9	3287428.3 0	-	Метод спутниковых геодезически х измерений (определений)	$Mt = \sqrt{(m_0^2 + m_1^2)}=0.10$
589	-	-	-	455177.2 8	3287425.1 2	-	Метод спутниковых геодезически х измерений (определений)	$Mt = \sqrt{(m_0^2 + m_1^2)}=0.10$

Сведения о зданиях, сооружениях, объектах незавершенного строительства, необходимые для исправления реестровых ошибок в сведениях об описании их местоположения

1. Сведения о характерных точках контура

здание

вид объекта недвижимости (здание, сооружение, объект незавершенного строительства)

с кадастровым номером 28:01:010190:422 :

Система координат МСК-28 Амурская область, зона 3

Зона № 3

Обозначение характерных точек контура	Содержатся в Едином государственном реестре недвижимости			Определены в ходе выполнения комплексных кадастровых работ			Метод опреде ления коор динат	Формулы, примененные для расчета средней квадратической погрешности определения координат характерных точек (Mt), м, с подставленными в такие формулы значениями и итоговые (вычисленные) значения Mt, м
	Координаты, м		Ради ус, м	Координаты, м		Ради ус, м		
	X	Y	R	X	Y	R		
1	2	3	4	5	6	7	8	9
590	-	-	-	455175.7 4	3287424.8 3	-	Метод спутниковых геодезически х измерений (определений)	$Mt = \sqrt{(m_0^2 + m_1^2)}=0.10$
599	-	-	-	455178.0 6	3287412.3 2	-	Метод спутниковых геодезически х измерений (определений)	$Mt = \sqrt{(m_0^2 + m_1^2)}=0.10$
600	-	-	-	455179.6 0	3287412.6 0	-	Метод спутниковых геодезически х измерений (определений)	$Mt = \sqrt{(m_0^2 + m_1^2)}=0.10$
696	-	-	-	455180.7 5	3287406.4 5	-	Метод спутниковых геодезически х измерений (определений)	$Mt = \sqrt{(m_0^2 + m_1^2)}=0.10$
611	-	-	-	455179.2 0	3287406.1 6	-	Метод спутниковых геодезически х измерений (определений)	$Mt = \sqrt{(m_0^2 + m_1^2)}=0.10$
618	-	-	-	455181.5 2	3287393.6 5	-	Метод спутниковых геодезически х измерений (определений)	$Mt = \sqrt{(m_0^2 + m_1^2)}=0.10$
699	-	-	-	455183.0 7	3287393.9 3	-	Метод спутниковых геодезически х измерений (определений)	$Mt = \sqrt{(m_0^2 + m_1^2)}=0.10$

Сведения о зданиях, сооружениях, объектах незавершенного строительства, необходимые для исправления реестровых ошибок в сведениях об описании их местоположения

1. Сведения о характерных точках контура

здание

вид объекта недвижимости (здание, сооружение, объект незавершенного строительства)

с кадастровым номером 28:01:010190:422 :

Система координат МСК-28 Амурская область, зона 3

Зона № 3

Обозначение характерных точек контура	Содержатся в Едином государственном реестре недвижимости			Определены в ходе выполнения комплексных кадастровых работ			Метод опреде ления коор динат	Формулы, примененные для расчета средней квадратической погрешности определения координат характерных точек (Mt), м, с подставленными в такие формулы значениями и итоговые (вычисленные) значения Mt, м
	Координаты, м		Ради ус, м	Координаты, м		Ради ус, м		
	X	Y	R	X	Y	R		
1	2	3	4	5	6	7	8	9
700	-	-	-	455184.2 4	3287387.6 2	-	Метод спутниковых геодезически х измерений (определений)	$Mt = \sqrt{(m_0^2 + m_1^2)}=0.10$
631	-	-	-	455182.6 9	3287387.3 4	-	Метод спутниковых геодезически х измерений (определений)	$Mt = \sqrt{(m_0^2 + m_1^2)}=0.10$
636	-	-	-	455185.0 1	3287374.8 2	-	Метод спутниковых геодезически х измерений (определений)	$Mt = \sqrt{(m_0^2 + m_1^2)}=0.10$
703	-	-	-	455186.5 6	3287375.1 1	-	Метод спутниковых геодезически х измерений (определений)	$Mt = \sqrt{(m_0^2 + m_1^2)}=0.10$
647	-	-	-	455187.7 0	3287368.9 3	-	Метод спутниковых геодезически х измерений (определений)	$Mt = \sqrt{(m_0^2 + m_1^2)}=0.10$
648	-	-	-	455186.1 6	3287368.6 4	-	Метод спутниковых геодезически х измерений (определений)	$Mt = \sqrt{(m_0^2 + m_1^2)}=0.10$
657	-	-	-	455188.4 8	3287356.1 2	-	Метод спутниковых геодезически х измерений (определений)	$Mt = \sqrt{(m_0^2 + m_1^2)}=0.10$

Сведения о зданиях, сооружениях, объектах незавершенного строительства, необходимые для исправления реестровых ошибок в сведениях об описании их местоположения

1. Сведения о характерных точках контура

здание

вид объекта недвижимости (здание, сооружение, объект незавершенного строительства)

с кадастровым номером 28:01:010190:422 :

Система координат МСК-28 Амурская область, зона 3

Зона № 3

Обозначение характерных точек контура	Содержатся в Едином государственном реестре недвижимости		Определены в ходе выполнения комплексных кадастровых работ		Метод опреде ления коор динат	Формулы, примененные для расчета средней квадратической погрешности определения координат характерных точек (Mt), м, с подставленными в такие формулы значениями и итоговые (вычисленные) значения Mt, м		
	Координаты, м		Ради ус, м	Координаты, м			Ради ус, м	
	X	Y	R	X			Y	R
1	2	3	4	5	6	7	8	9
658	-	-	-	455190.0 2	3287356.4 1	-	Метод спутниковых геодезически х измерений (определений)	$Mt = \sqrt{(m_0^2 + m_1^2)}=0.10$
708	-	-	-	455190.6 1	3287353.2 2	-	Метод спутниковых геодезически х измерений (определений)	$Mt = \sqrt{(m_0^2 + m_1^2)}=0.10$
550	-	-	-	455206.2 0	3287356.1 0	-	Метод спутниковых геодезически х измерений (определений)	$Mt = \sqrt{(m_0^2 + m_1^2)}=0.10$

**2. Иные сведения об объекте недвижимости
с кадастровым номером: 28:01:010190:422 :**

1.

3. Пояснения к сведениям об объекте недвижимости с кадастровым номером 28:01:010190:422 :

1.

-

Сведения о зданиях, сооружениях, объектах незавершенного строительства, необходимые для исправления реестровых ошибок в сведениях об описании их местоположения

1. Сведения о характерных точках контура

здание

вид объекта недвижимости (здание, сооружение, объект незавершенного строительства)

с кадастровым номером 28:01:010190:63 :

Система координат МСК-28 Амурская область, зона 3

Зона № 3

Обозначение характерных точек контура	Содержатся в Едином государственном реестре недвижимости		Определены в ходе выполнения комплексных кадастровых работ		Метод опреде ления коор динат	Формулы, примененные для расчета средней квадратической погрешности определения координат характерных точек (Mt), м, с подставленными в такие формулы значениями и итоговые (вычисленные) значения Mt, м		
	Координаты, м		Ради ус, м	Координаты, м			Ради ус, м	
	X	Y	R	X			Y	R
1	2	3	4	5	6	7	8	9
709	455162.47	3287322.9 9	-	455162.4 7	3287322.9 9	-	Метод спутниковых геодезически х измерений (определений)	$Mt = \sqrt{(m_0^2 + m_1^2)}=0.10$
710	455162.20	3287324.5 3	-	455162.2 0	3287324.5 3	-	Метод спутниковых геодезически х измерений (определений)	$Mt = \sqrt{(m_0^2 + m_1^2)}=0.10$
711	455165.66	3287325.1 3	-	455165.6 6	3287325.1 3	-	Метод спутниковых геодезически х измерений (определений)	$Mt = \sqrt{(m_0^2 + m_1^2)}=0.10$
712	455162.89	3287341.1 2	-	455162.8 9	3287341.1 2	-	Метод спутниковых геодезически х измерений (определений)	$Mt = \sqrt{(m_0^2 + m_1^2)}=0.10$
713	455159.03	3287340.4 5	-	455159.0 3	3287340.4 5	-	Метод спутниковых геодезически х измерений (определений)	$Mt = \sqrt{(m_0^2 + m_1^2)}=0.10$
714	455158.78	3287341.9 8	-	455158.7 8	3287341.9 8	-	Метод спутниковых геодезически х измерений (определений)	$Mt = \sqrt{(m_0^2 + m_1^2)}=0.10$
715	455131.95	3287337.3 4	-	455131.9 5	3287337.3 4	-	Метод спутниковых геодезически х измерений (определений)	$Mt = \sqrt{(m_0^2 + m_1^2)}=0.10$

Сведения о зданиях, сооружениях, объектах незавершенного строительства, необходимые для исправления реестровых ошибок в сведениях об описании их местоположения

1. Сведения о характерных точках контура

здание

вид объекта недвижимости (здание, сооружение, объект незавершенного строительства)

с кадастровым номером **28:01:010190:63** :

Система координат МСК-28 Амурская область, зона 3

Зона № 3

Обозначение характерных точек контура	Содержатся в Едином государственном реестре недвижимости			Определены в ходе выполнения комплексных кадастровых работ			Метод опреде ления коор динат	Формулы, примененные для расчета средней квадратической погрешности определения координат характерных точек (Mt), м, с подставленными в такие формулы значениями и итоговые (вычисленные) значения Mt, м
	Координаты, м		Ради ус, м	Координаты, м		Ради ус, м		
	X	Y	R	X	Y	R		
1	2	3	4	5	6	7	8	9
716	455132.21	3287335.81	-	455132.21	3287335.81	-	Метод спутниковых геодезически х измерений (определений)	$Mt = \sqrt{(m_0^2 + m_1^2)}=0.10$
717	455128.37	3287335.15	-	455128.37	3287335.15	-	Метод спутниковых геодезически х измерений (определений)	$Mt = \sqrt{(m_0^2 + m_1^2)}=0.10$
718	455131.14	3287319.14	-	455131.14	3287319.14	-	Метод спутниковых геодезически х измерений (определений)	$Mt = \sqrt{(m_0^2 + m_1^2)}=0.10$
719	455134.59	3287319.76	-	455134.59	3287319.76	-	Метод спутниковых геодезически х измерений (определений)	$Mt = \sqrt{(m_0^2 + m_1^2)}=0.10$
720	455134.86	3287318.22	-	455134.86	3287318.22	-	Метод спутниковых геодезически х измерений (определений)	$Mt = \sqrt{(m_0^2 + m_1^2)}=0.10$
709	455162.47	3287322.99	-	455162.47	3287322.99	-	Метод спутниковых геодезически х измерений (определений)	$Mt = \sqrt{(m_0^2 + m_1^2)}=0.10$

2. Иные сведения об объекте недвижимости

с кадастровым номером: **28:01:010190:63** :

1.


3. Пояснения к сведениям об объекте недвижимости с кадастровым номером 28:01:010190:63 :

1.

-

С
Ю

28:01:7.144 (26)

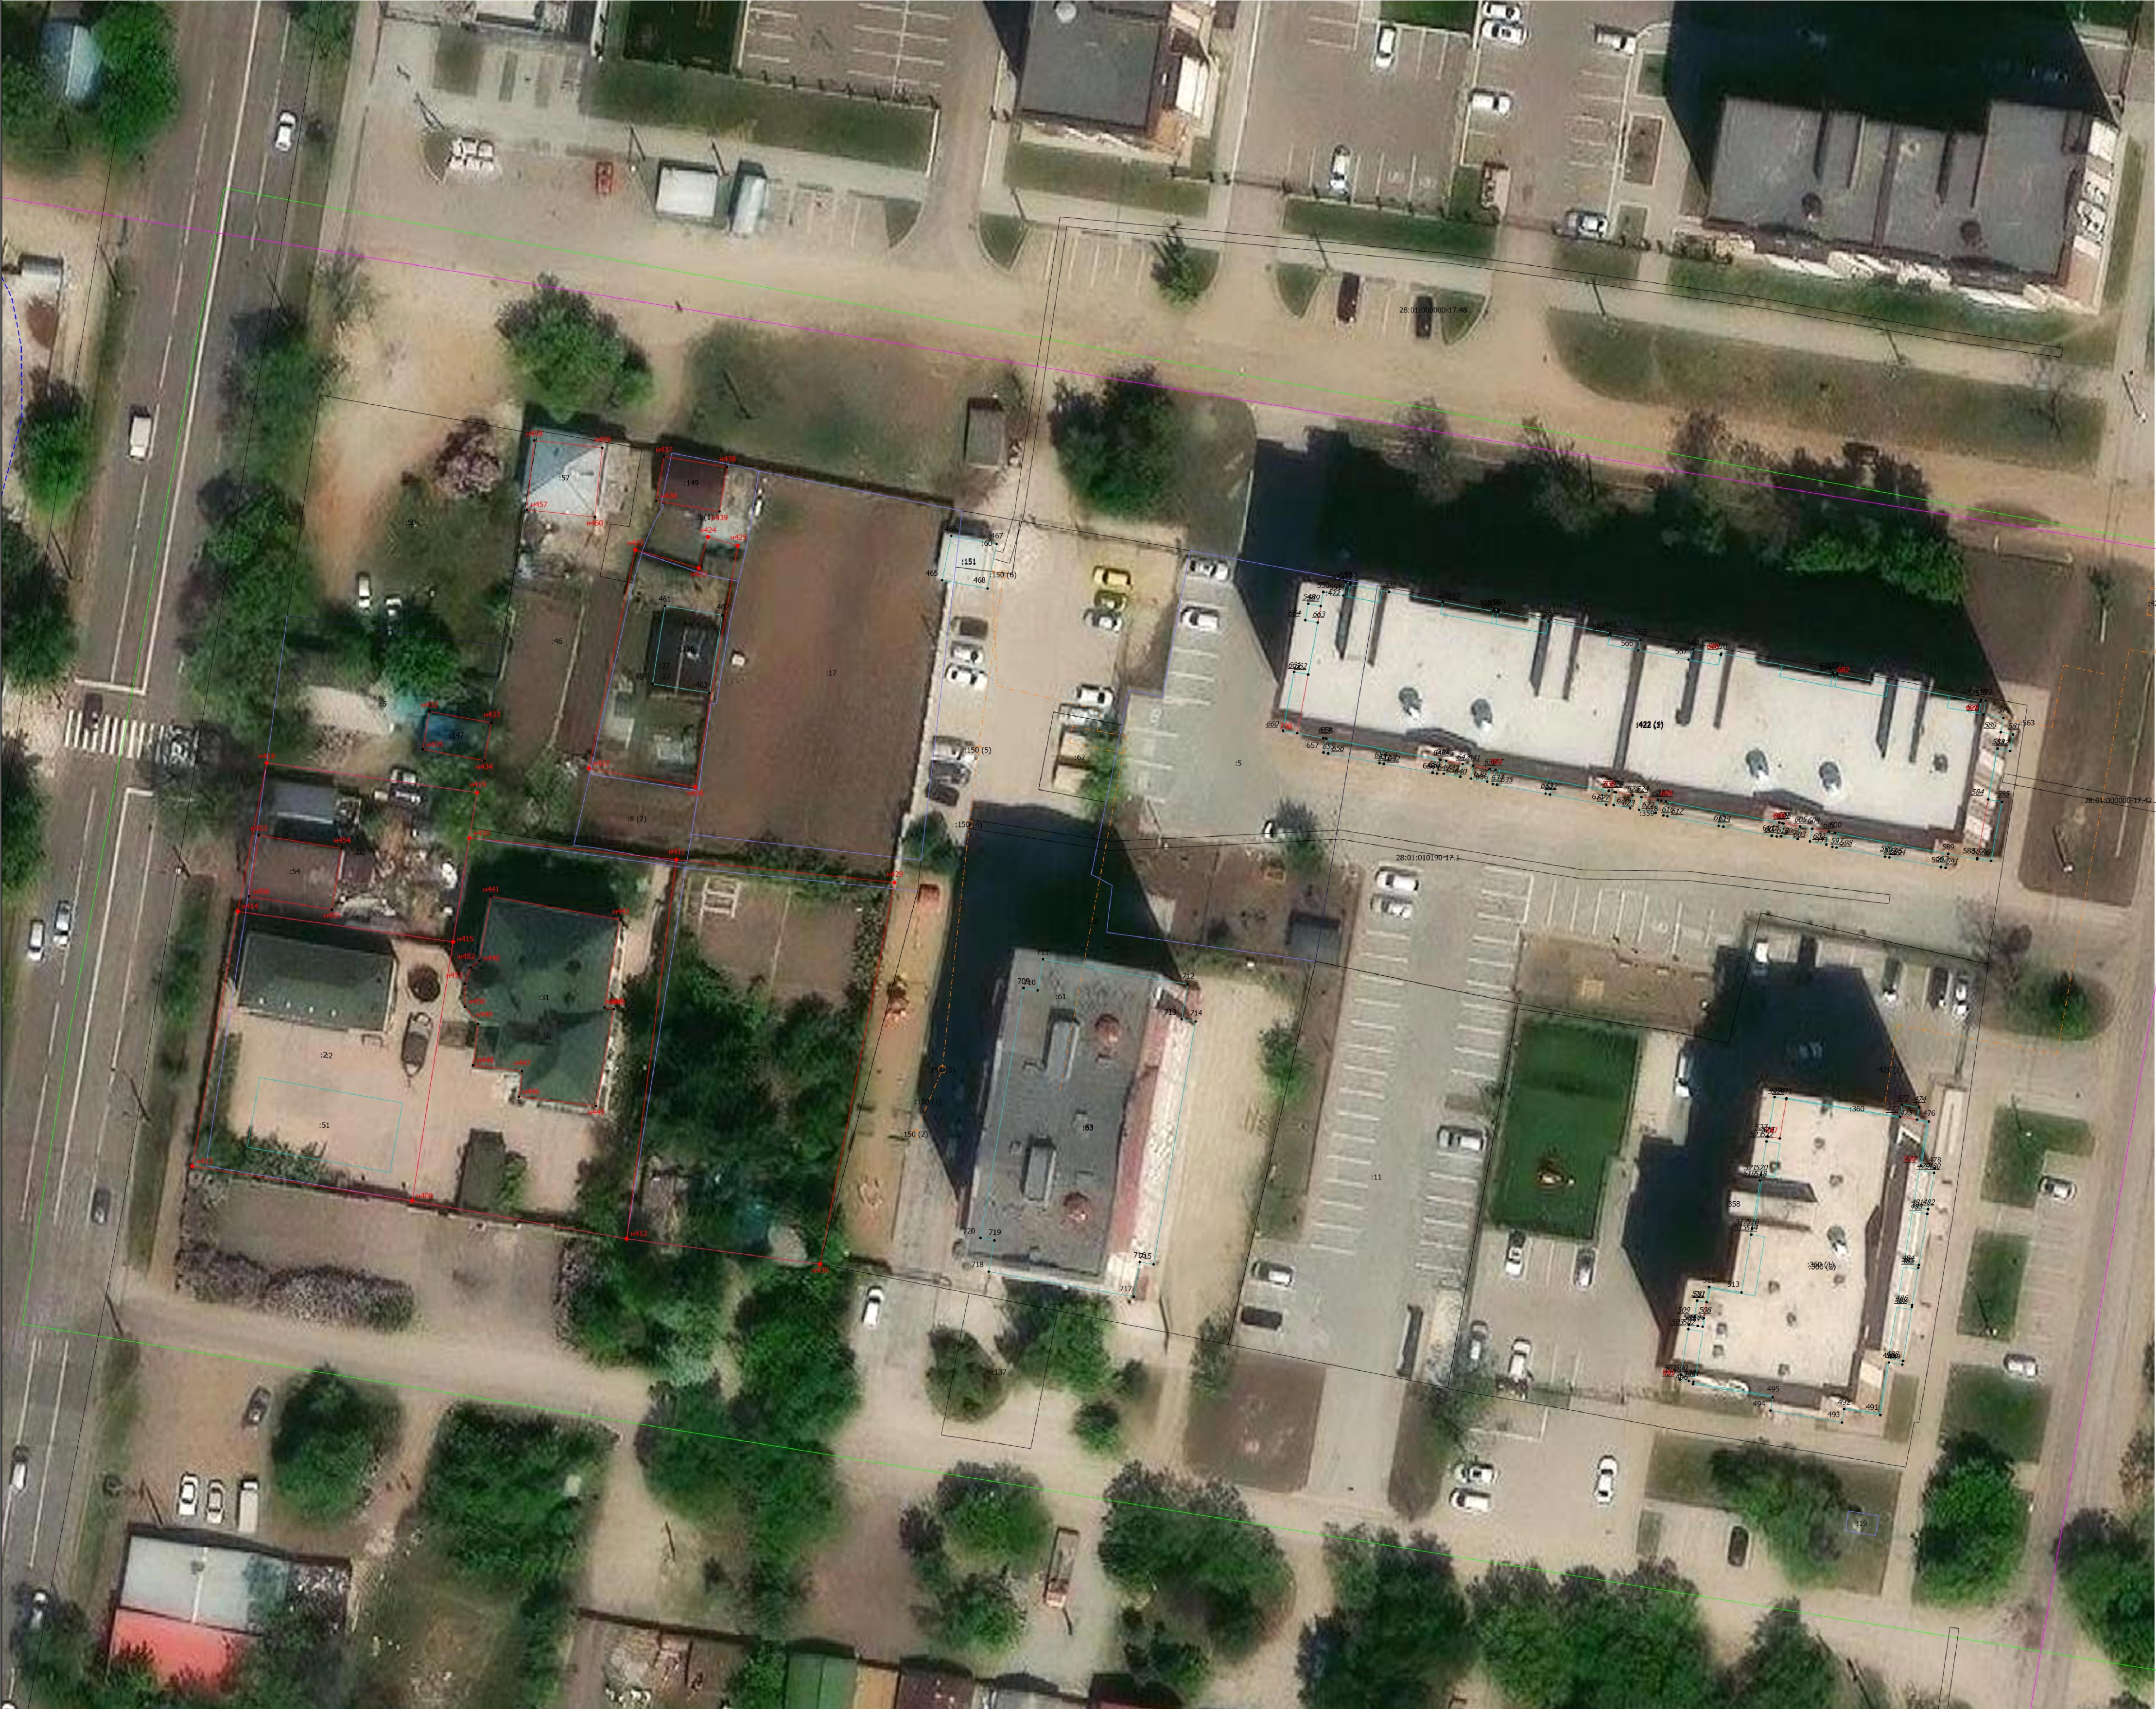

Масштаб 1:300

- Условные обозначения
- Часть границы, местоположение которой определено при выполнении кадастровых работ
 - Характерная точка границы земельного участка, сведения ЕГРН о которой соответствуют требованиям, установленным в соответствии с частью 13 статьи 22 Федерального закона от 13 июля 2015 г. N 218-ФЗ "О государственной регистрации недвижимости"
 - Характерная точка контура здания, сооружения, объекта незавершенного строительства
 - 28:01:7.144 (26) - Территориальная зона 28:01:7.144 — Жилая зона
 - 461 - Обозначение характерной точки, местоположение которой не изменилось или было уточнено
 - 469 - Обозначение ликвидируемой характерной точки
 - 409 - Обозначение новой характерной точки
 - :1 - Кадастровый номер земельного участка
 - Часть контура, образованного проекцией вновь образованного наземного конструктивного элемента здания, сооружения, объекта незавершенного строительства
 - Граница здания по сведениям ЕГРН
 - Часть границы, сведения ЕГРН о которой позволяют однозначно определить ее положение на местности
 - Часть границы, сведения ЕГРН о которой не позволяют однозначно определить ее положение на местности
 - Граница сооружения
 - Граница кадастрового квартала
 - Граница населенного пункта
 - Граница муниципального образования
 - Граница территориальной зоны
 - Граница зоны с особыми условиями
 - Характерная точка границы земельного участка, сведения о которой отсутствуют в ЕГРН, местоположение которой определено при кадастровых работах (новая характерная точка)

	- Характерная точка контура здания, сооружения, объекта незавершенного строительства - Обозначение новой характерной точки - Часть контура, образованного проекцией являющегося частью конструктивного элемента здания, сооружения, объекта незавершенного строительства - Пункт геодезической сети специального назначения, созданный в соответствии с законодательством Российской Федерации о геодезии и картографии - Направление геодезических построений при определении координат характерных точек границ земельного участка - Расстояние, м
12128.75	

461	•	- Характеристика точки границы земельного участка, сведения ЕГРН о которой соответствуют требованиям, установленным в соответствии с частью 13 статьи 22 Федерального закона от 13 июля 2015 г. N 218-ФЗ "О государственной регистрации недвижимости"
147	•	- Обозначение характерной точки, местоположение которой не изменилось или было уточнено
	•	- Уточняемое здание
	•	- Граница здания по сведениям ЕГРН
Зачеркнул	•	- Характеристика точки границы земельного участка, сведения о которой отсутствуют в ЕГРН, местоположение которой определено при кадастровых работах (новая характерная точка)

Лист электронных подписей документа