

# КАРТА-ПЛАН ТЕРРИТОРИИ

## Пояснительная записка

**1. Сведения о территории выполнения комплексных кадастровых работ:** 28:01:090020, Амурская область, городской округ город Благовещенск, кадастровый квартал 28:01:090020

(наименование субъекта Российской Федерации, муниципального образования, населенного пункта, уникальные учетные номера кадастровых кварталов, иные сведения, позволяющие определить местоположение территории, на которой выполняются комплексные кадастровые работы, например, наименование садоводческого или огороднического некоммерческого товарищества, гаражного кооператива, элемента планировочной структуры)

**2. Основания выполнения комплексных кадастровых работ:**

Наименование, дата и номер документа, на основании которого выполняются комплексные кадастровые работы: Муниципальный контракт, "25" марта 2026 г. , 2026.0074

**3. Дата подготовки карты-плана территории:** "24" июля 2026 г.

**4. Сведения о заказчике(ах) комплексных кадастровых работ:**

В отношении юридического лица, органа местного самоуправления муниципального района, муниципального округа или городского округа либо уполномоченного исполнительного органа государственной власти субъекта Российской Федерации:

полное или сокращенное (в случае, если имеется) наименование: Администрация города Благовещенска  
основной государственный регистрационный номер: 1022800520588  
идентификационный номер налогоплательщика: 2801032015

В отношении физического лица или представителя физических или юридических лиц:

фамилия, имя, отчество (последнее - при наличии): -  
страховой номер индивидуального лицевого счета в системе обязательного пенсионного страхования Российской Федерации (СНИЛС): -

Наименование и реквизиты документа, подтверждающие полномочия представителя заказчика(ов) комплексных кадастровых работ: -

Адрес электронной почты (для направления уведомления о результатах внесения сведений в Единый государственный реестр недвижимости): -

**5. Сведения об исполнителе комплексных кадастровых работ:**

Полное или сокращенное (в случае, если имеется) наименование и адрес юридического лица, с которым заключен государственный или муниципальный контракт либо договор подряда на выполнение комплексных кадастровых работ: Общество с ограниченной ответственность "Сеть кадастровых", 188320, Ленинградская область, Гатчинский муниципальный округ, деревня Покровская, дом 174А, офис 13

Фамилия, имя, отчество кадастрового инженера (последнее - при наличии): Игнатченко Ксения Евгеньевна и основной государственный регистрационный номер кадастрового инженера индивидуального предпринимателя (ОГРНИП): -

Страховой номер индивидуального лицевого счета в системе обязательного пенсионного страхования Российской Федерации (СНИЛС) кадастрового инженера: 174-799-372 39

Уникальный реестровый номер кадастрового инженера в реестре саморегулируемой организации кадастровых инженеров и дата внесения сведений о физическом лице в такой реестр: 2176, 2024-01-23

Полное или (в случае, если имеется) сокращенное наименование саморегулируемой организации кадастровых инженеров, членом которой является кадастровый инженер: Ассоциация саморегулируемая организация «Объединение кадастровых инженеров» (А СРО «ОКИ»)

Контактный телефон: +79233654248

Почтовый адрес и адрес электронной почты, по которым осуществляется связь с кадастровым инженером: г. Екатеринбург, пр-кт Ленина, д. 52, корп. 2А, кв. 309 1913125@mail.ru

| 6. Перечень документов, использованных при подготовке карты-плана территории   |                                            |            |                        |   |               |
|---|--------------------------------------------|------------|------------------------|---|---------------|
| №<br>п/п   | Реквизиты документа                        |            |                        |   |               |
|   | Вид                                        | Дата       | Номер                  | Наименование   | Иные сведения |
| 1   | 2                                          | 3          | 4                      | 5   | 6             |
| 1   | Кадастровый план территории                | 22.04.2026 | КУВИ-001/2026-55164945 | Кадастровый план территории кадастрового квартала 28:01:090020   | -             |
| 2   | Иной документ, содержащий описание объекта | 09.04.2026 | 170-8535/2026-В        | Выписка о пунктах государственной геодезической сети в МСК-28 Амурская область, зона 3   | -             |
| 3   | Иной документ, содержащий описание объекта | 26.03.2026 | 130/03                 | Запрос исходных материалов для выполнения комплексных кадастровых работ   | -             |
| 4   | Иной документ, содержащий описание объекта | 22.04.2026 | 02-16/5403             | Письмо о предоставлении материалов инвентаризации земель, топографической съемки и технических паспортов   | -             |
| 5   | Иной документ, содержащий описание объекта | 22.04.2026 | 02-16/5403-090020      | Материалы инвентаризации земель и технические паспорта объектов кадастрового квартала 28:01:090020   | -             |
| 6   | Иной документ, содержащий описание объекта | 22.04.2026 | 02-16/5403-090020      | Имеющиеся материалы топографической съемки кадастрового квартала 28:01:090020   | -             |
| 7   | Иной документ, содержащий описание объекта | 08.04.2026 | 1673                   | Постановление о разрешении использования воздушного пространства для аэрофотосъемочных работ   | -             |
| 8   | Иной документ, содержащий описание объекта | 03.06.2026 | 28_01_090020           | Материалы геодезической съемки объектов недвижимости в кадастровом квартале 28:01:090020 (DXF)   | -             |
| 9   | Иной документ, содержащий описание объекта | 09.04.2026 | 170-8535/2026-В        | ВЫПИСКА о пунктах государственной геодезической сети, государственной нивелирной сети, государственной гравиметрической сети и геодезических сетей специального назначения на бумажном носителе и в электронном виде | -             |
| 10   | Кадастровый план территории                | 22.04.2026 | КУВИ-001/2026-55164945 | Кадастровый план территории кадастрового квартала 28:01:090020   | -             |
| 7. Пояснения к карте-плану территории   |                                            |            |                        |   |               |
| <p>1. Проект карты-плана территории подготовлен по муниципальному контракту № 2026.0074 от 25.03.2026. Система координат: МСК-28 Амурская область, зона 3. Документация по планировке территории заказчиком не предоставлена, что подтверждено письмом № 02-16/5403 от 22.04.2026.</p> <p>В результате работ было:</p> <ul style="list-style-type: none"> <li>- уточнено земельных участков: 14,</li> <li>- исправлено земельных участков: 0,</li> <li>- уточнено объектов капитального строительства: 1,</li> <li>- исправлено объектов капитального строительства: 8.</li> </ul> <p>В присвоении адресов нуждаются следующие объекты: 28:01:090001:26, 28:01:090020:16, 28:01:090020:18, 28:01:090020:20, 28:01:090020:21, 28:01:090020:30, 28:01:090020:34</p> |                                            |            |                        |   |               |

| Сведения о пунктах геодезической сети и средствах измерений |                                                                                        |                                                      |                                                 |                      |                                                                                                   |                                    |               |                     |
|-------------------------------------------------------------|----------------------------------------------------------------------------------------|------------------------------------------------------|-------------------------------------------------|----------------------|---------------------------------------------------------------------------------------------------|------------------------------------|---------------|---------------------|
| 1. Сведения о пунктах геодезической сети:                   |                                                                                        |                                                      |                                                 |                      |                                                                                                   |                                    |               |                     |
| № п/п                                                       | Вид геодезической сети                                                                 | Название пункта геодезической сети и тип знака       | Система координат пункта геодезической сети     | Координаты пункта, м |                                                                                                   | Дата обследования "20" мая 2026 г. |               |                     |
|                                                             |                                                                                        |                                                      |                                                 |                      |                                                                                                   | Сведения о состоянии               |               |                     |
|                                                             |                                                                                        |                                                      |                                                 | X                    | Y                                                                                                 | наружного знака пункта             | центра пункта | марки центра пункта |
| 1                                                           | 2                                                                                      | 3                                                    | 4                                               | 5                    | 6                                                                                                 | 7                                  | 8             | 9                   |
| 1                                                           | ГТС 3 класса, Геодезическая сеть сгущения 3 класса (ГТС - 3 класса)                    | Заречный, пир., 5.200 м, 146, б/№                    | МСК-28 Амурская область, зона 3                 | 451768.43            | 3298906.48                                                                                        | Утрачен                            | Сохранился    | Сохранился          |
| 2                                                           | ГТС - 1 класса, Астрономическая геодезическая сеть 1 класса (ГТС - 1 класса)           | Благовещенск, сигн., п.п., 11.800 м, 56 оп.знак, б/№ | МСК-28 Амурская область, зона 3                 | 457524.33            | 3283106.74                                                                                        | Утрачен                            | Сохранился    | Сохранился          |
| 3                                                           | ГТС - 3 класса, Геодезическая сеть сгущения 3 класса (ГТС - 3 класса)                  | Пригород, пир., 4.800 м, 146, б/№                    | МСК-28 Амурская область, зона 3                 | 465655.58            | 3289438.66                                                                                        | Утрачен                            | Сохранился    | Сохранился          |
| 2. Сведения об использованных средствах измерений           |                                                                                        |                                                      |                                                 |                      |                                                                                                   |                                    |               |                     |
| № п/п                                                       | Наименование и обозначение типа средства измерений - прибора (инструмента, аппаратуры) |                                                      | Заводской или серийный номер средства измерений |                      | Реквизиты свидетельства о поверке прибора (инструмента, аппаратуры) и (или) срок действия поверки |                                    |               |                     |
| 1                                                           | 2                                                                                      |                                                      | 3                                               |                      | 4                                                                                                 |                                    |               |                     |
| 1                                                           | Аппаратура геодезическая спутниковая Meridian M                                        |                                                      | ML223030166                                     |                      | С-ГКФ/09-06-2026/531613366 от 09.06.2026, действительно до 08.06.2027                             |                                    |               |                     |

## Сведения об уточняемых земельных участках

### 1. Сведения о характерных точках границы уточняемого земельного участка с кадастровым номером 28:01:090001:26 :

| Система координат МСК-28 Амурская область, зона 3 |                                                                |   |                                                                              |            |                                                                     |   | Зона № 3                          |
|---------------------------------------------------|----------------------------------------------------------------|---|------------------------------------------------------------------------------|------------|---------------------------------------------------------------------|---|-----------------------------------|
| Обозначение<br>характерных<br>точек границ        | Координаты, м                                                  |   |                                                                              |            | Метод<br>определения<br>координат                                   | Формулы, примененные<br>для расчета средней<br>квадратической<br>погрешности<br>определения координат<br>характерных точек<br>границ (Mt), с<br>подставленными в такие<br>формулы значениями и<br>итоговые (вычисленные)<br>значения Mt, м | Описание<br>закрепле<br>ния точки |
|                                                   | содержатся в Едином<br>государственном<br>реестре недвижимости |   | определены в<br>результате<br>выполнения<br>комплексных<br>кадастровых работ |            |                                                                     |   |                                   |
|                                                   | X                                                              | Y | X                                                                            | Y          |                                                                     |   |                                   |
| 1                                                 | 2                                                              | 3 | 4                                                                            | 5          | 6                                                                   | 7   | 8                                 |
| н1147У                                            | -                                                              | - | 463555.55                                                                    | 3290036.36 | Метод<br>спутниковых<br>геодезических<br>измерений<br>(определений) | $Mt = \sqrt{(m_0^2 + m_1^2)}=0.10$   | -                                 |
| н1148У                                            | -                                                              | - | 463500.08                                                                    | 3290062.84 | Метод<br>спутниковых<br>геодезических<br>измерений<br>(определений) | $Mt = \sqrt{(m_0^2 + m_1^2)}=0.10$   | -                                 |
| н1149У                                            | -                                                              | - | 463476.30                                                                    | 3290019.40 | Метод<br>спутниковых<br>геодезических<br>измерений<br>(определений) | $Mt = \sqrt{(m_0^2 + m_1^2)}=0.10$   | -                                 |
| н1150У                                            | -                                                              | - | 463535.11                                                                    | 3289993.53 | Метод<br>спутниковых<br>геодезических<br>измерений<br>(определений) | $Mt = \sqrt{(m_0^2 + m_1^2)}=0.10$   | -                                 |
| н1147У                                            | -                                                              | - | 463555.55                                                                    | 3290036.36 | Метод<br>спутниковых<br>геодезических<br>измерений<br>(определений) | $Mt = \sqrt{(m_0^2 + m_1^2)}=0.10$   | -                                 |

### 2. Сведения о частях границ уточняемого земельного участка с кадастровым номером 28:01:090001:26 :

| Обозначение части границ |        | Горизонтальное проложение (S), м | Описание прохождения части границ | Сведения о согласовании местоположения границ (согласовано/спорное) |
|--------------------------|--------|----------------------------------|-----------------------------------|---------------------------------------------------------------------|
| от т.                    | до т.  |                                  |                                   |                                                                     |
| 1                        | 2      | 3                                | 4                                 | 5                                                                   |
| н1147У                   | н1148У | 61.47                            | -                                 | -                                                                   |
| н1148У                   | н1149У | 49.52                            | -                                 | -                                                                   |
| н1149У                   | н1150У | 64.25                            | -                                 | -                                                                   |
| н1150У                   | н1147У | 47.46                            | -                                 | -                                                                   |

### 3. Сведения о характеристиках уточняемого земельного участка с кадастровым номером 28:01:090001:26 :

| № п/п | Наименование характеристики земельного участка | Значение характеристики |
|-------|------------------------------------------------|-------------------------|
| 1     | 2                                              | 3                       |
| 1.    | Сведения об адресе земельного участка          | -                       |

| <b>3. Сведения о характеристиках уточняемого земельного участка с кадастровым номером 28:01:090001:26 :</b> |   |                                                                  |
|---|---|------------------------------------------------------------------|
| <b>№ п/п</b>                                                                                                | <b>Наименование характеристики земельного участка</b>   | <b>Значение характеристики</b>                                   |
| <b>1</b>   | <b>2</b>   | <b>3</b>                                                         |
| 1.1.   | Сведения об ином месте нахождения земельного участка, не являющегося объектом адресации, в структурированном виде                                                                   | -                                                                |
| 1.2.   | Дополнительные сведения о месте нахождения земельного участка   | -                                                                |
| 2.   | Площадь земельного участка $\pm$ величина погрешности определения (вычисления) площади ( $P \pm \Delta P$ ), м2                                                                     | $3043 \pm 20$                                                    |
| 3.   | Формула, примененная для вычисления предельной погрешности определения площади земельного участка, с подставленными значениями и итоговые (вычисленные) значения ( $\Delta P$ ), м2 | $\Delta P = 3.5 * M_t * \sqrt{P} = 3.5 * 0.1 * \sqrt{3043} = 20$ |
| 4.   | Площадь земельного участка согласно сведениям Единого государственного реестра недвижимости ( $R_{\text{кад}}$ ), м2                                                                | 2401                                                             |
| 5.   | Оценка расхождения $P$ и $R_{\text{кад}}$ ( $P - R_{\text{кад}}$ ), м2   | 642                                                              |
| 6.   | Предельные минимальный и максимальный размеры земельного участка ( $R_{\text{мин}}$ и $R_{\text{макс}}$ ), м2                                                                       | -<br>-                                                           |
| 7.   | Вид (виды) разрешенного использования   | -                                                                |
| 7.1.   | Дополнительные сведения об использовании земельного участка   | -                                                                |
| 8.   | Кадастровый или иной государственный учетный номер (инвентарный) здания, сооружения, объекта незавершенного строительства, расположенного на земельном участке                      | -                                                                |
| 9.   | Сведения о земельных участках (землях общего пользования, территории общего пользования), посредством которых обеспечивается доступ                                                 | Земли общего пользования                                         |
| 10.   | Иные сведения   | -                                                                |
| <b>4. Пояснения к сведениям об уточняемом земельном участке с кадастровым номером 28:01:090001:26 :</b>     |   |                                                                  |
| 1.   | Контур включен в проект по однозначному пространственному сопоставлению материалов геодезической съемки со сведениями ЕГРН.                                                         |                                                                  |

## Сведения об уточняемых земельных участках

**1. Сведения о характерных точках границы уточняемого земельного участка с кадастровым номером 28:01:090020:15 :**

**Система координат МСК-28 Амурская область, зона 3**

**Зона № 3**

| Обозначение<br>характерных<br>точек границ | Координаты, м                                                  |   |                                                                              |            | Метод<br>определения<br>координат                                   | Формулы, примененные<br>для расчета средней<br>квадратической<br>погрешности<br>определения координат<br>характерных точек<br>границ (Mt), с<br>подставленными в такие<br>формулы значениями и<br>итоговые (вычисленные)<br>значения Mt, м | Описание<br>закрепле<br>ния точки |
|--------------------------------------------|----------------------------------------------------------------|---|------------------------------------------------------------------------------|------------|---------------------------------------------------------------------|---|-----------------------------------|
|                                            | содержатся в Едином<br>государственном<br>реестре недвижимости |   | определены в<br>результате<br>выполнения<br>комплексных<br>кадастровых работ |            |                                                                     |   |                                   |
|                                            | X                                                              | Y | X                                                                            | Y          |                                                                     |   |                                   |
| 1                                          | 2                                                              | 3 | 4                                                                            | 5          | 6                                                                   | 7   | 8                                 |
| н1151У                                     | -                                                              | - | 463538.19                                                                    | 3290108.13 | Метод<br>спутниковых<br>геодезических<br>измерений<br>(определений) | $Mt = \sqrt{(m_0^2 + m_1^2)}=0.10$   | -                                 |
| н1152У                                     | -                                                              | - | 463568.78                                                                    | 3290091.23 | Метод<br>спутниковых<br>геодезических<br>измерений<br>(определений) | $Mt = \sqrt{(m_0^2 + m_1^2)}=0.10$   | -                                 |
| н1153У                                     | -                                                              | - | 463590.89                                                                    | 3290130.37 | Метод<br>спутниковых<br>геодезических<br>измерений<br>(определений) | $Mt = \sqrt{(m_0^2 + m_1^2)}=0.10$   | -                                 |
| н1154У                                     | -                                                              | - | 463562.50                                                                    | 3290149.42 | Метод<br>спутниковых<br>геодезических<br>измерений<br>(определений) | $Mt = \sqrt{(m_0^2 + m_1^2)}=0.10$   | -                                 |
| н1151У                                     | -                                                              | - | 463538.19                                                                    | 3290108.13 | Метод<br>спутниковых<br>геодезических<br>измерений<br>(определений) | $Mt = \sqrt{(m_0^2 + m_1^2)}=0.10$   | -                                 |

**2. Сведения о частях границ уточняемого земельного участка с кадастровым номером 28:01:090020:15 :**

| Обозначение части границ |        | Горизонтальное<br>проложение (S), м | Описание<br>прохождения части<br>границ | Сведения о согласовании<br>местоположения границ<br>(согласовано/спорное) |
|--------------------------|--------|-------------------------------------|-----------------------------------------|---------------------------------------------------------------------------|
| от т.                    | до т.  |                                     |                                         |                                                                           |
| 1                        | 2      | 3                                   | 4                                       | 5                                                                         |
| н1151У                   | н1152У | 34.95                               | -                                       | -                                                                         |
| н1152У                   | н1153У | 44.95                               | -                                       | -                                                                         |
| н1153У                   | н1154У | 34.19                               | -                                       | -                                                                         |
| н1154У                   | н1151У | 47.91                               | -                                       | -                                                                         |

| 3. Сведения о характеристиках уточняемого земельного участка с кадастровым номером 28:01:090020:15 : |   |   |
|---|---|---|
| № п/п                                                                                                | Наименование характеристики земельного участка   | Значение характеристики   |
| 1   | 2   | 3   |
| 1.                                                                                                   | Сведения об адресе земельного участка   | Российская Федерация, 675020, Амурская область, г.о город Благовещенск, село Садовое, улица Садовая, з/у 29/1 5b6378de-1435-411f-8c97-266a0b61335b |
| 1.1.                                                                                                 | Сведения об ином месте нахождения земельного участка, не являющегося объектом адресации, в структурированном виде                                                         | -   |
| 1.2.                                                                                                 | Дополнительные сведения о месте нахождения земельного участка   | -   |
| 2.                                                                                                   | Площадь земельного участка ± величина погрешности определения (вычисления) площади (Р ± ΔР), м2                                                                           | 1603 ± 15   |
| 3.                                                                                                   | Формула, примененная для вычисления предельной погрешности определения площади земельного участка, с подставленными значениями и итоговые (вычисленные) значения (ΔР), м2 | ΔР=3.5*Мт*√Р=3.5*0.1*√1603=15   |
| 4.                                                                                                   | Площадь земельного участка согласно сведениям Единого государственного реестра недвижимости (Ркад), м2                                                                    | 1570   |
| 5.                                                                                                   | Оценка расхождения Р и Ркад (Р - Ркад), м2   | 33   |
| 6.                                                                                                   | Предельные минимальный и максимальный размеры земельного участка (Рмин и Рмакс), м2                                                                                       | -<br>-   |
| 7.                                                                                                   | Вид (виды) разрешенного использования   | -   |
| 7.1.                                                                                                 | Дополнительные сведения об использовании земельного участка   | -   |
| 8.                                                                                                   | Кадастровый или иной государственный учетный номер (инвентарный) здания, сооружения, объекта незавершенного строительства, расположенного на земельном участке            | -   |
| 9.                                                                                                   | Сведения о земельных участках (землях общего пользования, территории общего пользования), посредством которых обеспечивается доступ                                       | Земли общего пользования   |
| 10.                                                                                                  | Иные сведения   | -   |
| 4. Пояснения к сведениям об уточняемом земельном участке с кадастровым номером 28:01:090020:15 :     |   |   |
| 1.                                                                                                   | Контур включен в проект по однозначному пространственному сопоставлению материалов геодезической съемки со сведениями ЕГРН.                                               |   |
|   |   |   |

## Сведения об уточняемых земельных участках

**1. Сведения о характерных точках границы уточняемого земельного участка с кадастровым номером 28:01:090020:16 :**

| Система координат МСК-28 Амурская область, зона 3 |                                                                |   |                                                                              |            |                                                                     |   | Зона № 3                          |
|---------------------------------------------------|----------------------------------------------------------------|---|------------------------------------------------------------------------------|------------|---------------------------------------------------------------------|---|-----------------------------------|
| Обозначение<br>характерных<br>точек границ        | Координаты, м                                                  |   |                                                                              |            | Метод<br>определения<br>координат                                   | Формулы, примененные<br>для расчета средней<br>квадратической<br>погрешности<br>определения координат<br>характерных точек<br>границ (Mt), с<br>подставленными в такие<br>формулы значениями и<br>итоговые (вычисленные)<br>значения Mt, м | Описание<br>закрепле<br>ния точки |
|                                                   | содержатся в Едином<br>государственном<br>реестре недвижимости |   | определены в<br>результате<br>выполнения<br>комплексных<br>кадастровых работ |            |                                                                     |   |                                   |
|                                                   | X                                                              | Y | X                                                                            | Y          |                                                                     |   |                                   |
| 1                                                 | 2                                                              | 3 | 4                                                                            | 5          | 6                                                                   | 7   | 8                                 |
| н1155У                                            | -                                                              | - | 463596.72                                                                    | 3290179.68 | Метод<br>спутниковых<br>геодезических<br>измерений<br>(определений) | $Mt = \sqrt{(m_0^2 + m_1^2)}=0.10$   | -                                 |
| н1156У                                            | -                                                              | - | 463617.66                                                                    | 3290201.48 | Метод<br>спутниковых<br>геодезических<br>измерений<br>(определений) | $Mt = \sqrt{(m_0^2 + m_1^2)}=0.10$   | -                                 |
| н1157У                                            | -                                                              | - | 463584.64                                                                    | 3290234.76 | Метод<br>спутниковых<br>геодезических<br>измерений<br>(определений) | $Mt = \sqrt{(m_0^2 + m_1^2)}=0.10$   | -                                 |
| н1158У                                            | -                                                              | - | 463581.25                                                                    | 3290235.71 | Метод<br>спутниковых<br>геодезических<br>измерений<br>(определений) | $Mt = \sqrt{(m_0^2 + m_1^2)}=0.10$   | -                                 |
| н1159У                                            | -                                                              | - | 463579.26                                                                    | 3290233.61 | Метод<br>спутниковых<br>геодезических<br>измерений<br>(определений) | $Mt = \sqrt{(m_0^2 + m_1^2)}=0.10$   | -                                 |
| н1160У                                            | -                                                              | - | 463570.36                                                                    | 3290224.22 | Метод<br>спутниковых<br>геодезических<br>измерений<br>(определений) | $Mt = \sqrt{(m_0^2 + m_1^2)}=0.10$   | -                                 |
| н1161У                                            | -                                                              | - | 463572.71                                                                    | 3290221.99 | Метод<br>спутниковых<br>геодезических<br>измерений<br>(определений) | $Mt = \sqrt{(m_0^2 + m_1^2)}=0.10$   | -                                 |
| н1162У                                            | -                                                              | - | 463569.72                                                                    | 3290218.83 | Метод<br>спутниковых<br>геодезических<br>измерений<br>(определений) | $Mt = \sqrt{(m_0^2 + m_1^2)}=0.10$   | -                                 |
| н1163У                                            | -                                                              | - | 463585.28                                                                    | 3290204.09 | Метод<br>спутниковых<br>геодезических<br>измерений<br>(определений) | $Mt = \sqrt{(m_0^2 + m_1^2)}=0.10$   | -                                 |
| н1164У                                            | -                                                              | - | 463578.50                                                                    | 3290196.95 | Метод<br>спутниковых<br>геодезических<br>измерений<br>(определений) | $Mt = \sqrt{(m_0^2 + m_1^2)}=0.10$   | -                                 |
|                                                   |                                                                |   |                                                                              |            |                                                                     |   |                                   |

|   |                                                          |   |                                                                  |            |                                                         |   |                            |
|---|----------------------------------------------------------|---|------------------------------------------------------------------|------------|---------------------------------------------------------|---|----------------------------|
| 1. Сведения о характерных точках границы уточняемого земельного участка с кадастровым номером 28:01:090020:16 : |                                                          |   |                                                                  |            |                                                         |   |                            |
| Система координат МСК-28 Амурская область, зона 3                                                               |                                                          |   |                                                                  |            |                                                         | Зона № 3   |                            |
| Обозначение характерных точек границ                                                                            | Координаты, м                                            |   |                                                                  |            | Метод определения координат                             | Формулы, примененные для расчета средней квадратической погрешности определения координат характерных точек границ (Mt), с подставленными в такие формулы значениями и итоговые (вычисленные) значения Mt, м | Описание закрепления точки |
|   | содержатся в Едином государственном реестре недвижимости |   | определены в результате выполнения комплексных кадастровых работ |            |                                                         |   |                            |
|   | X                                                        | Y | X                                                                | Y          |                                                         |   |                            |
| 1   | 2                                                        | 3 | 4                                                                | 5          | 6                                                       | 7   | 8                          |
| н1155У   | -                                                        | - | 463596.72                                                        | 3290179.68 | Метод спутниковых геодезических измерений (определений) | $Mt = \sqrt{(m_0^2 + m_1^2)}=0.10$   | -                          |

|   |        |                                  |                                   |                                                                     |
|---|--------|----------------------------------|-----------------------------------|---------------------------------------------------------------------|
| 2. Сведения о частях границ уточняемого земельного участка с кадастровым номером 28:01:090020:16 : |        |                                  |                                   |                                                                     |
| Обозначение части границ                                                                           |        | Горизонтальное проложение (S), м | Описание прохождения части границ | Сведения о согласовании местоположения границ (согласовано/спорное) |
| от т.                                                                                              | до т.  |                                  |                                   |                                                                     |
| 1                                                                                                  | 2      | 3                                | 4                                 | 5                                                                   |
| н1155У                                                                                             | н1156У | 30.23                            | -                                 | -                                                                   |
| н1156У                                                                                             | н1157У | 46.88                            | -                                 | -                                                                   |
| н1157У                                                                                             | н1158У | 3.52                             | -                                 | -                                                                   |
| н1158У                                                                                             | н1159У | 2.89                             | -                                 | -                                                                   |
| н1159У                                                                                             | н1160У | 12.94                            | -                                 | -                                                                   |
| н1160У                                                                                             | н1161У | 3.24                             | -                                 | -                                                                   |
| н1161У                                                                                             | н1162У | 4.35                             | -                                 | -                                                                   |
| н1162У                                                                                             | н1163У | 21.43                            | -                                 | -                                                                   |
| н1163У                                                                                             | н1164У | 9.85                             | -                                 | -                                                                   |
| н1164У                                                                                             | н1155У | 25.10                            | -                                 | -                                                                   |

|   |   |                                                   |
|---|---|---------------------------------------------------|
| 3. Сведения о характеристиках уточняемого земельного участка с кадастровым номером 28:01:090020:16 : |   |                                                   |
| № п/п                                                                                                | Наименование характеристики земельного участка   | Значение характеристики                           |
| 1   | 2   | 3                                                 |
| 1.                                                                                                   | Сведения об адресе земельного участка   | -                                                 |
| 1.1.                                                                                                 | Сведения об ином месте нахождения земельного участка, не являющегося объектом адресации, в структурированном виде                                                                   | -                                                 |
| 1.2.                                                                                                 | Дополнительные сведения о месте нахождения земельного участка   | -                                                 |
| 2.                                                                                                   | Площадь земельного участка ± величина погрешности определения (вычисления) площади ( $P \pm \Delta P$ ), м2                                                                         | 1286 ± 13                                         |
| 3.                                                                                                   | Формула, примененная для вычисления предельной погрешности определения площади земельного участка, с подставленными значениями и итоговые (вычисленные) значения ( $\Delta P$ ), м2 | $\Delta P=3.5*Mt*\sqrt{P}=3.5*0.1*\sqrt{1286}=13$ |
| 4.                                                                                                   | Площадь земельного участка согласно сведениям Единого государственного реестра недвижимости (Ркад), м2                                                                              | 991                                               |

| 3. Сведения о характеристиках уточняемого земельного участка с кадастровым номером 28:01:090020:16 : |   |                          |
|---|---|--------------------------|
| № п/п                                                                                                | Наименование характеристики земельного участка   | Значение характеристики  |
| 1   | 2   | 3                        |
| 5.                                                                                                   | Оценка расхождения Р и Ркад (Р - Ркад), м2   | 295                      |
| 6.                                                                                                   | Предельные минимальный и максимальный размеры земельного участка (Рмин и Рмакс), м2                                                                            | -<br>-                   |
| 7.                                                                                                   | Вид (виды) разрешенного использования   | -                        |
| 7.1.                                                                                                 | Дополнительные сведения об использовании земельного участка   | -                        |
| 8.                                                                                                   | Кадастровый или иной государственный учетный номер (инвентарный) здания, сооружения, объекта незавершенного строительства, расположенного на земельном участке | -                        |
| 9.                                                                                                   | Сведения о земельных участках (землях общего пользования, территории общего пользования), посредством которых обеспечивается доступ                            | Земли общего пользования |
| 10.                                                                                                  | Иные сведения   | -                        |
| 4. Пояснения к сведениям об уточняемом земельном участке с кадастровым номером 28:01:090020:16 :     |   |                          |
| 1.                                                                                                   | Контур включен в проект по однозначному пространственному сопоставлению материалов геодезической съемки со сведениями ЕГРН.                                    |                          |
|   |   |                          |

## Сведения об уточняемых земельных участках

### 1. Сведения о характерных точках границы уточняемого земельного участка с кадастровым номером 28:01:090020:18 :

| Система координат МСК-28 Амурская область, зона 3 |                                                                |   |                                                                              |            |                                                                     |   | Зона № 3                          |
|---------------------------------------------------|----------------------------------------------------------------|---|------------------------------------------------------------------------------|------------|---------------------------------------------------------------------|---|-----------------------------------|
| Обозначение<br>характерных<br>точек границ        | Координаты, м                                                  |   |                                                                              |            | Метод<br>определения<br>координат                                   | Формулы, примененные<br>для расчета средней<br>квадратической<br>погрешности<br>определения координат<br>характерных точек<br>границ (Mt), с<br>подставленными в такие<br>формулы значениями и<br>итоговые (вычисленные)<br>значения Mt, м | Описание<br>закрепле<br>ния точки |
|                                                   | содержатся в Едином<br>государственном<br>реестре недвижимости |   | определены в<br>результате<br>выполнения<br>комплексных<br>кадастровых работ |            |                                                                     |   |                                   |
|                                                   | X                                                              | Y | X                                                                            | Y          |                                                                     |   |                                   |
| 1                                                 | 2                                                              | 3 | 4                                                                            | 5          | 6                                                                   | 7   | 8                                 |
| н1165У                                            | -                                                              | - | 463661.92                                                                    | 3290335.74 | Метод<br>спутниковых<br>геодезических<br>измерений<br>(определений) | $Mt = \sqrt{(m_0^2 + m_1^2)}=0.10$   | -                                 |
| н1166У                                            | -                                                              | - | 463678.95                                                                    | 3290347.18 | Метод<br>спутниковых<br>геодезических<br>измерений<br>(определений) | $Mt = \sqrt{(m_0^2 + m_1^2)}=0.10$   | -                                 |
| н1167У                                            | -                                                              | - | 463635.56                                                                    | 3290387.66 | Метод<br>спутниковых<br>геодезических<br>измерений<br>(определений) | $Mt = \sqrt{(m_0^2 + m_1^2)}=0.10$   | -                                 |
| н1168У                                            | -                                                              | - | 463621.45                                                                    | 3290373.49 | Метод<br>спутниковых<br>геодезических<br>измерений<br>(определений) | $Mt = \sqrt{(m_0^2 + m_1^2)}=0.10$   | -                                 |
| н1165У                                            | -                                                              | - | 463661.92                                                                    | 3290335.74 | Метод<br>спутниковых<br>геодезических<br>измерений<br>(определений) | $Mt = \sqrt{(m_0^2 + m_1^2)}=0.10$   | -                                 |

### 2. Сведения о частях границ уточняемого земельного участка с кадастровым номером 28:01:090020:18 :

| Обозначение части границ |        | Горизонтальное проложение (S), м | Описание прохождения части границ | Сведения о согласовании местоположения границ (согласовано/спорное) |
|--------------------------|--------|----------------------------------|-----------------------------------|---------------------------------------------------------------------|
| от т.                    | до т.  |                                  |                                   |                                                                     |
| 1                        | 2      | 3                                | 4                                 | 5                                                                   |
| н1165У                   | н1166У | 20.52                            | -                                 | -                                                                   |
| н1166У                   | н1167У | 59.34                            | -                                 | -                                                                   |
| н1167У                   | н1168У | 20.00                            | -                                 | -                                                                   |
| н1168У                   | н1165У | 55.34                            | -                                 | -                                                                   |

### 3. Сведения о характеристиках уточняемого земельного участка с кадастровым номером 28:01:090020:18 :

| № п/п | Наименование характеристики земельного участка | Значение характеристики |
|-------|------------------------------------------------|-------------------------|
| 1     | 2                                              | 3                       |
| 1.    | Сведения об адресе земельного участка          | -                       |

| <b>3. Сведения о характеристиках уточняемого земельного участка с кадастровым номером 28:01:090020:18 :</b> |   |                                                                  |
|---|---|------------------------------------------------------------------|
| <b>№ п/п</b>                                                                                                | <b>Наименование характеристики земельного участка</b>   | <b>Значение характеристики</b>                                   |
| <b>1</b>   | <b>2</b>   | <b>3</b>                                                         |
| 1.1.   | Сведения об ином месте нахождения земельного участка, не являющегося объектом адресации, в структурированном виде                                                                   | -                                                                |
| 1.2.   | Дополнительные сведения о месте нахождения земельного участка   | -                                                                |
| 2.   | Площадь земельного участка $\pm$ величина погрешности определения (вычисления) площади ( $P \pm \Delta P$ ), м2                                                                     | $1146 \pm 12$                                                    |
| 3.   | Формула, примененная для вычисления предельной погрешности определения площади земельного участка, с подставленными значениями и итоговые (вычисленные) значения ( $\Delta P$ ), м2 | $\Delta P = 3.5 * M_t * \sqrt{P} = 3.5 * 0.1 * \sqrt{1146} = 12$ |
| 4.   | Площадь земельного участка согласно сведениям Единого государственного реестра недвижимости ( $R_{\text{кад}}$ ), м2                                                                | 1000                                                             |
| 5.   | Оценка расхождения $P$ и $R_{\text{кад}}$ ( $P - R_{\text{кад}}$ ), м2   | 146                                                              |
| 6.   | Предельные минимальный и максимальный размеры земельного участка ( $R_{\text{мин}}$ и $R_{\text{макс}}$ ), м2                                                                       | -<br>-                                                           |
| 7.   | Вид (виды) разрешенного использования   | -                                                                |
| 7.1.   | Дополнительные сведения об использовании земельного участка   | -                                                                |
| 8.   | Кадастровый или иной государственный учетный номер (инвентарный) здания, сооружения, объекта незавершенного строительства, расположенного на земельном участке                      | -                                                                |
| 9.   | Сведения о земельных участках (землях общего пользования, территории общего пользования), посредством которых обеспечивается доступ                                                 | Земли общего пользования                                         |
| 10.   | Иные сведения   | -                                                                |
| <b>4. Пояснения к сведениям об уточняемом земельном участке с кадастровым номером 28:01:090020:18 :</b>     |   |                                                                  |
| 1.   | Контур включен в проект по однозначному пространственному сопоставлению материалов геодезической съемки со сведениями ЕГРН.                                                         |                                                                  |

## Сведения об уточняемых земельных участках

**1. Сведения о характерных точках границы уточняемого земельного участка с кадастровым номером 28:01:090020:19 :**

**Система координат МСК-28 Амурская область, зона 3**

**Зона № 3**

| Обозначение<br>характерных<br>точек границ | Координаты, м                                                  |   |                                                                              |            | Метод<br>определения<br>координат                                   | Формулы, примененные<br>для расчета средней<br>квадратической<br>погрешности<br>определения координат<br>характерных точек<br>границ (Mt), с<br>подставленными в такие<br>формулы значениями и<br>итоговые (вычисленные)<br>значения Mt, м | Описание<br>закрепле<br>ния точки |
|--------------------------------------------|----------------------------------------------------------------|---|------------------------------------------------------------------------------|------------|---------------------------------------------------------------------|---|-----------------------------------|
|                                            | содержатся в Едином<br>государственном<br>реестре недвижимости |   | определены в<br>результате<br>выполнения<br>комплексных<br>кадастровых работ |            |                                                                     |   |                                   |
|                                            | X                                                              | Y | X                                                                            | Y          |                                                                     |   |                                   |
| 1                                          | 2                                                              | 3 | 4                                                                            | 5          | 6                                                                   | 7   | 8                                 |
| н1169У                                     | -                                                              | - | 463512.18                                                                    | 3290122.50 | Метод<br>спутниковых<br>геодезических<br>измерений<br>(определений) | $Mt = \sqrt{(m_0^2 + m_1^2)}=0.10$   | -                                 |
| н1151У                                     | -                                                              | - | 463538.19                                                                    | 3290108.13 | Метод<br>спутниковых<br>геодезических<br>измерений<br>(определений) | $Mt = \sqrt{(m_0^2 + m_1^2)}=0.10$   | -                                 |
| н1171У                                     | -                                                              | - | 463562.70                                                                    | 3290149.77 | Метод<br>спутниковых<br>геодезических<br>измерений<br>(определений) | $Mt = \sqrt{(m_0^2 + m_1^2)}=0.10$   | -                                 |
| н1172У                                     | -                                                              | - | 463538.70                                                                    | 3290166.62 | Метод<br>спутниковых<br>геодезических<br>измерений<br>(определений) | $Mt = \sqrt{(m_0^2 + m_1^2)}=0.10$   | -                                 |
| н1169У                                     | -                                                              | - | 463512.18                                                                    | 3290122.50 | Метод<br>спутниковых<br>геодезических<br>измерений<br>(определений) | $Mt = \sqrt{(m_0^2 + m_1^2)}=0.10$   | -                                 |

**2. Сведения о частях границ уточняемого земельного участка с кадастровым номером 28:01:090020:19 :**

| Обозначение части границ |        | Горизонтальное<br>проложение (S), м | Описание<br>прохождения части<br>границ | Сведения о согласовании<br>местоположения границ<br>(согласовано/спорное) |
|--------------------------|--------|-------------------------------------|-----------------------------------------|---------------------------------------------------------------------------|
| от т.                    | до т.  |                                     |                                         |                                                                           |
| 1                        | 2      | 3                                   | 4                                       | 5                                                                         |
| н1169У                   | н1151У | 29.72                               | -                                       | -                                                                         |
| н1151У                   | н1171У | 48.32                               | -                                       | -                                                                         |
| н1171У                   | н1172У | 29.32                               | -                                       | -                                                                         |
| н1172У                   | н1169У | 51.48                               | -                                       | -                                                                         |

| 3. Сведения о характеристиках уточняемого земельного участка с кадастровым номером 28:01:090020:19 : |   |   |
|---|---|---|
| № п/п                                                                                                | Наименование характеристики земельного участка   | Значение характеристики   |
| 1   | 2   | 3   |
| 1.                                                                                                   | Сведения об адресе земельного участка   | Российская Федерация, 675020, Амурская область, г.о город Благовещенск, село Садовое, улица Садовая, з/у 29/2 dcb609e9-e692-4a50-9ab7-27bc5bdbbbbc6 |
| 1.1.                                                                                                 | Сведения об ином месте нахождения земельного участка, не являющегося объектом адресации, в структурированном виде                                                         | -   |
| 1.2.                                                                                                 | Дополнительные сведения о месте нахождения земельного участка   | -   |
| 2.                                                                                                   | Площадь земельного участка ± величина погрешности определения (вычисления) площади (Р ± ΔР), м2                                                                           | 1470 ± 14   |
| 3.                                                                                                   | Формула, примененная для вычисления предельной погрешности определения площади земельного участка, с подставленными значениями и итоговые (вычисленные) значения (ΔР), м2 | ΔР=3.5*Мт*√Р=3.5*0.1*√1470=14   |
| 4.                                                                                                   | Площадь земельного участка согласно сведениям Единого государственного реестра недвижимости (Ркад), м2                                                                    | 1430   |
| 5.                                                                                                   | Оценка расхождения Р и Ркад (Р - Ркад), м2   | 40   |
| 6.                                                                                                   | Предельные минимальный и максимальный размеры земельного участка (Рмин и Рмакс), м2                                                                                       | -<br>-   |
| 7.                                                                                                   | Вид (виды) разрешенного использования   | -   |
| 7.1.                                                                                                 | Дополнительные сведения об использовании земельного участка   | -   |
| 8.                                                                                                   | Кадастровый или иной государственный учетный номер (инвентарный) здания, сооружения, объекта незавершенного строительства, расположенного на земельном участке            | -   |
| 9.                                                                                                   | Сведения о земельных участках (землях общего пользования, территории общего пользования), посредством которых обеспечивается доступ                                       | Земли общего пользования   |
| 10.                                                                                                  | Иные сведения   | -   |
| 4. Пояснения к сведениям об уточняемом земельном участке с кадастровым номером 28:01:090020:19 :     |   |   |
| 1.                                                                                                   | Контур включен в проект по однозначному пространственному сопоставлению материалов геодезической съемки со сведениями ЕГРН.                                               |   |
|   |   |   |

## Сведения об уточняемых земельных участках

### 1. Сведения о характерных точках границы уточняемого земельного участка с кадастровым номером 28:01:090020:20 :

| Система координат МСК-28 Амурская область, зона 3 |                                                                |   |                                                                              |            |                                                                     |   | Зона № 3                          |
|---------------------------------------------------|----------------------------------------------------------------|---|------------------------------------------------------------------------------|------------|---------------------------------------------------------------------|---|-----------------------------------|
| Обозначение<br>характерных<br>точек границ        | Координаты, м                                                  |   |                                                                              |            | Метод<br>определения<br>координат                                   | Формулы, примененные<br>для расчета средней<br>квадратической<br>погрешности<br>определения координат<br>характерных точек<br>границ (Mt), с<br>подставленными в такие<br>формулы значениями и<br>итоговые (вычисленные)<br>значения Mt, м | Описание<br>закрепле<br>ния точки |
|                                                   | содержатся в Едином<br>государственном<br>реестре недвижимости |   | определены в<br>результате<br>выполнения<br>комплексных<br>кадастровых работ |            |                                                                     |   |                                   |
|                                                   | X                                                              | Y | X                                                                            | Y          |                                                                     |   |                                   |
| 1                                                 | 2                                                              | 3 | 4                                                                            | 5          | 6                                                                   | 7   | 8                                 |
| н1173У                                            | -                                                              | - | 463701.47                                                                    | 3290283.52 | Метод<br>спутниковых<br>геодезических<br>измерений<br>(определений) | $Mt = \sqrt{(m_0^2 + m_1^2)}=0.10$   | -                                 |
| н1174У                                            | -                                                              | - | 463715.31                                                                    | 3290297.68 | Метод<br>спутниковых<br>геодезических<br>измерений<br>(определений) | $Mt = \sqrt{(m_0^2 + m_1^2)}=0.10$   | -                                 |
| н1175У                                            | -                                                              | - | 463700.05                                                                    | 3290317.02 | Метод<br>спутниковых<br>геодезических<br>измерений<br>(определений) | $Mt = \sqrt{(m_0^2 + m_1^2)}=0.10$   | -                                 |
| н1176У                                            | -                                                              | - | 463681.67                                                                    | 3290334.76 | Метод<br>спутниковых<br>геодезических<br>измерений<br>(определений) | $Mt = \sqrt{(m_0^2 + m_1^2)}=0.10$   | -                                 |
| н1177У                                            | -                                                              | - | 463666.60                                                                    | 3290321.53 | Метод<br>спутниковых<br>геодезических<br>измерений<br>(определений) | $Mt = \sqrt{(m_0^2 + m_1^2)}=0.10$   | -                                 |
| н1173У                                            | -                                                              | - | 463701.47                                                                    | 3290283.52 | Метод<br>спутниковых<br>геодезических<br>измерений<br>(определений) | $Mt = \sqrt{(m_0^2 + m_1^2)}=0.10$   | -                                 |

### 2. Сведения о частях границ уточняемого земельного участка с кадастровым номером 28:01:090020:20 :

| Обозначение части границ |        | Горизонтальное проложение (S), м | Описание прохождения части границ | Сведения о согласовании местоположения границ (согласовано/спорное) |
|--------------------------|--------|----------------------------------|-----------------------------------|---------------------------------------------------------------------|
| от т.                    | до т.  |                                  |                                   |                                                                     |
| 1                        | 2      | 3                                | 4                                 | 5                                                                   |
| н1173У                   | н1174У | 19.80                            | -                                 | -                                                                   |
| н1174У                   | н1175У | 24.64                            | -                                 | -                                                                   |
| н1175У                   | н1176У | 25.54                            | -                                 | -                                                                   |
| н1176У                   | н1177У | 20.05                            | -                                 | -                                                                   |
| н1177У                   | н1173У | 51.58                            | -                                 | -                                                                   |

| <b>3. Сведения о характеристиках уточняемого земельного участка с кадастровым номером 28:01:090020:20 :</b> |   |                                                                                  |
|---|---|----------------------------------------------------------------------------------|
| <b>№ п/п</b>                                                                                                | <b>Наименование характеристики земельного участка</b>   | <b>Значение характеристики</b>                                                   |
| <b>1</b>   | <b>2</b>   | <b>3</b>                                                                         |
| 1.   | Сведения об адресе земельного участка   | Российская Федерация, Амурская область, г. Благовещенск, ул. Садовая, участок 47 |
| 1.1.   | Сведения об ином месте нахождения земельного участка, не являющегося объектом адресации, в структурированном виде                                                                               | -                                                                                |
| 1.2.   | Дополнительные сведения о месте нахождения земельного участка   | -                                                                                |
| 2.   | Площадь земельного участка $\pm$ величина погрешности определения (вычисления) площади ( $P \pm \Delta P$ ), м <sup>2</sup>                                                                     | $1054 \pm 12$                                                                    |
| 3.   | Формула, примененная для вычисления предельной погрешности определения площади земельного участка, с подставленными значениями и итоговые (вычисленные) значения ( $\Delta P$ ), м <sup>2</sup> | $\Delta P = 3.5 * M_t * \sqrt{P} = 3.5 * 0.1 * \sqrt{1054} = 12$                 |
| 4.   | Площадь земельного участка согласно сведениям Единого государственного реестра недвижимости (Ркад), м <sup>2</sup>                                                                              | 752                                                                              |
| 5.   | Оценка расхождения Р и Ркад ( $P - P_{кад}$ ), м <sup>2</sup>   | 302                                                                              |
| 6.   | Предельные минимальный и максимальный размеры земельного участка ( $R_{мин}$ и $R_{макс}$ ), м <sup>2</sup>                                                                                     | -<br>-                                                                           |
| 7.   | Вид (виды) разрешенного использования   | -                                                                                |
| 7.1.   | Дополнительные сведения об использовании земельного участка   | -                                                                                |
| 8.   | Кадастровый или иной государственный учетный номер (инвентарный) здания, сооружения, объекта незавершенного строительства, расположенного на земельном участке                                  | -                                                                                |
| 9.   | Сведения о земельных участках (землях общего пользования, территории общего пользования), посредством которых обеспечивается доступ                                                             | Земли общего пользования                                                         |
| 10.   | Иные сведения   | -                                                                                |
| <b>4. Пояснения к сведениям об уточняемом земельном участке с кадастровым номером 28:01:090020:20 :</b>     |   |                                                                                  |
| 1.   | Контур включен в проект по однозначному пространственному сопоставлению материалов геодезической съемки со сведениями ЕГРН.                                                                     |                                                                                  |

## Сведения об уточняемых земельных участках

**1. Сведения о характерных точках границы уточняемого земельного участка с кадастровым номером 28:01:090020:21 :**

| Система координат МСК-28 Амурская область, зона 3 |                                                                |   |                                                                              |            |                                                                     |   | Зона № 3                          |
|---------------------------------------------------|----------------------------------------------------------------|---|------------------------------------------------------------------------------|------------|---------------------------------------------------------------------|---|-----------------------------------|
| Обозначение<br>характерных<br>точек границ        | Координаты, м                                                  |   |                                                                              |            | Метод<br>определения<br>координат                                   | Формулы, примененные<br>для расчета средней<br>квадратической<br>погрешности<br>определения координат<br>характерных точек<br>границ (Mt), с<br>подставленными в такие<br>формулы значениями и<br>итоговые (вычисленные)<br>значения Mt, м | Описание<br>закрепле<br>ния точки |
|                                                   | содержатся в Едином<br>государственном<br>реестре недвижимости |   | определены в<br>результате<br>выполнения<br>комплексных<br>кадастровых работ |            |                                                                     |   |                                   |
|                                                   | X                                                              | Y | X                                                                            | Y          |                                                                     |   |                                   |
| 1                                                 | 2                                                              | 3 | 4                                                                            | 5          | 6                                                                   | 7   | 8                                 |
| н1178У                                            | -                                                              | - | 463694.10                                                                    | 3290347.89 | Метод<br>спутниковых<br>геодезических<br>измерений<br>(определений) | $Mt = \sqrt{(m_0^2 + m_1^2)}=0.10$   | -                                 |
| н1176У                                            | -                                                              | - | 463681.67                                                                    | 3290334.76 | Метод<br>спутниковых<br>геодезических<br>измерений<br>(определений) | $Mt = \sqrt{(m_0^2 + m_1^2)}=0.10$   | -                                 |
| н1175У                                            | -                                                              | - | 463700.05                                                                    | 3290317.02 | Метод<br>спутниковых<br>геодезических<br>измерений<br>(определений) | $Mt = \sqrt{(m_0^2 + m_1^2)}=0.10$   | -                                 |
| н1181У                                            | -                                                              | - | 463717.33                                                                    | 3290299.75 | Метод<br>спутниковых<br>геодезических<br>измерений<br>(определений) | $Mt = \sqrt{(m_0^2 + m_1^2)}=0.10$   | -                                 |
| н1182У                                            | -                                                              | - | 463731.33                                                                    | 3290314.04 | Метод<br>спутниковых<br>геодезических<br>измерений<br>(определений) | $Mt = \sqrt{(m_0^2 + m_1^2)}=0.10$   | -                                 |
| н1183У                                            | -                                                              | - | 463695.68                                                                    | 3290349.04 | Метод<br>спутниковых<br>геодезических<br>измерений<br>(определений) | $Mt = \sqrt{(m_0^2 + m_1^2)}=0.10$   | -                                 |
| н1178У                                            | -                                                              | - | 463694.10                                                                    | 3290347.89 | Метод<br>спутниковых<br>геодезических<br>измерений<br>(определений) | $Mt = \sqrt{(m_0^2 + m_1^2)}=0.10$   | -                                 |

**2. Сведения о частях границ уточняемого земельного участка с кадастровым номером 28:01:090020:21 :**

| Обозначение части границ |        | Горизонтальное проложение (S), м | Описание прохождения части границ | Сведения о согласовании местоположения границ (согласовано/спорное) |
|--------------------------|--------|----------------------------------|-----------------------------------|---------------------------------------------------------------------|
| от т.                    | до т.  |                                  |                                   |                                                                     |
| 1                        | 2      | 3                                | 4                                 | 5                                                                   |
| н1178У                   | н1176У | 18.08                            | -                                 | -                                                                   |
| н1176У                   | н1175У | 25.54                            | -                                 | -                                                                   |
| н1175У                   | н1181У | 24.43                            | -                                 | -                                                                   |
| н1181У                   | н1182У | 20.01                            | -                                 | -                                                                   |

|   |   |                                         |                                                                                   |                                                                            |
|---|---|-----------------------------------------|-----------------------------------------------------------------------------------|----------------------------------------------------------------------------|
| <b>2. Сведения о частях границ уточняемого земельного участка с кадастровым номером 28:01:090020:21 :</b>   |   |                                         |                                                                                   |                                                                            |
| <b>Обозначение части границ</b>                                                                             |   | <b>Горизонтальное проложение (S), м</b> | <b>Описание прохождения части границ</b>                                          | <b>Сведения о согласовании местоположения границ (согласовано/спорное)</b> |
| <b>от т.</b>                                                                                                | <b>до т.</b>   |                                         |                                                                                   |                                                                            |
| <b>1</b>   | <b>2</b>   | <b>3</b>                                | <b>4</b>                                                                          | <b>5</b>                                                                   |
| н1182У   | н1183У   | 49.96                                   | -                                                                                 | -                                                                          |
| н1183У   | н1178У   | 1.95                                    | -                                                                                 | -                                                                          |
| <b>3. Сведения о характеристиках уточняемого земельного участка с кадастровым номером 28:01:090020:21 :</b> |   |                                         |                                                                                   |                                                                            |
| <b>№ п/п</b>                                                                                                | <b>Наименование характеристики земельного участка</b>   |                                         | <b>Значение характеристики</b>                                                    |                                                                            |
| <b>1</b>   | <b>2</b>   |                                         | <b>3</b>                                                                          |                                                                            |
| 1.   | Сведения об адресе земельного участка   |                                         | Российская Федерация, Амурская область, г. Благовещенск, село Садовое, участок 49 |                                                                            |
| 1.1.   | Сведения об ином месте нахождения земельного участка, не являющегося объектом адресации, в структурированном виде                                                                   |                                         | -                                                                                 |                                                                            |
| 1.2.   | Дополнительные сведения о месте нахождения земельного участка   |                                         | -                                                                                 |                                                                            |
| 2.   | Площадь земельного участка ± величина погрешности определения (вычисления) площади ( $P \pm \Delta P$ ), м2                                                                         |                                         | 997 ± 12                                                                          |                                                                            |
| 3.   | Формула, примененная для вычисления предельной погрешности определения площади земельного участка, с подставленными значениями и итоговые (вычисленные) значения ( $\Delta P$ ), м2 |                                         | $\Delta P = 3.5 * M_t * \sqrt{P} = 3.5 * 0.1 * \sqrt{997} = 12$                   |                                                                            |
| 4.   | Площадь земельного участка согласно сведениям Единого государственного реестра недвижимости ( $P_{\text{кад}}$ ), м2                                                                |                                         | 277                                                                               |                                                                            |
| 5.   | Оценка расхождения $P$ и $P_{\text{кад}}$ ( $P - P_{\text{кад}}$ ), м2   |                                         | 720                                                                               |                                                                            |
| 6.   | Предельные минимальный и максимальный размеры земельного участка ( $P_{\text{мин}}$ и $P_{\text{макс}}$ ), м2                                                                       |                                         | -                                                                                 |                                                                            |
| 7.   | Вид (виды) разрешенного использования   |                                         | -                                                                                 |                                                                            |
| 7.1.   | Дополнительные сведения об использовании земельного участка   |                                         | -                                                                                 |                                                                            |
| 8.   | Кадастровый или иной государственный учетный номер (инвентарный) здания, сооружения, объекта незавершенного строительства, расположенного на земельном участке                      |                                         | -                                                                                 |                                                                            |
| 9.   | Сведения о земельных участках (землях общего пользования, территории общего пользования), посредством которых обеспечивается доступ                                                 |                                         | Земли общего пользования                                                          |                                                                            |
| 10.   | Иные сведения   |                                         | -                                                                                 |                                                                            |
| <b>4. Пояснения к сведениям об уточняемом земельном участке с кадастровым номером 28:01:090020:21 :</b>     |   |                                         |                                                                                   |                                                                            |
| 1.   | Контур включен в проект по однозначному пространственному сопоставлению материалов геодезической съемки со сведениями ЕГРН.                                                         |                                         |                                                                                   |                                                                            |
|   |   |                                         |                                                                                   |                                                                            |

## Сведения об уточняемых земельных участках

**1. Сведения о характерных точках границы уточняемого земельного участка с кадастровым номером 28:01:090020:25 :**

**Система координат МСК-28 Амурская область, зона 3**

**Зона № 3**

| Обозначение<br>характерных<br>точек границ | Координаты, м                                                  |   |                                                                              |            | Метод<br>определения<br>координат                                   | Формулы, примененные<br>для расчета средней<br>квадратической<br>погрешности<br>определения координат<br>характерных точек<br>границ (Mt), с<br>подставленными в такие<br>формулы значениями и<br>итоговые (вычисленные)<br>значения Mt, м | Описание<br>закрепле<br>ния точки |
|--------------------------------------------|----------------------------------------------------------------|---|------------------------------------------------------------------------------|------------|---------------------------------------------------------------------|---|-----------------------------------|
|                                            | содержатся в Едином<br>государственном<br>реестре недвижимости |   | определены в<br>результате<br>выполнения<br>комплексных<br>кадастровых работ |            |                                                                     |   |                                   |
|                                            | X                                                              | Y | X                                                                            | Y          |                                                                     |   |                                   |
| 1                                          | 2                                                              | 3 | 4                                                                            | 5          | 6                                                                   | 7   | 8                                 |
| н1184У                                     | -                                                              | - | 463675.34                                                                    | 3290256.88 | Метод<br>спутниковых<br>геодезических<br>измерений<br>(определений) | $Mt = \sqrt{(m_0^2 + m_1^2)}=0.10$   | -                                 |
| н1185У                                     | -                                                              | - | 463689.40                                                                    | 3290271.03 | Метод<br>спутниковых<br>геодезических<br>измерений<br>(определений) | $Mt = \sqrt{(m_0^2 + m_1^2)}=0.10$   | -                                 |
| н1186У                                     | -                                                              | - | 463652.36                                                                    | 3290307.48 | Метод<br>спутниковых<br>геодезических<br>измерений<br>(определений) | $Mt = \sqrt{(m_0^2 + m_1^2)}=0.10$   | -                                 |
| н1187У                                     | -                                                              | - | 463638.37                                                                    | 3290293.19 | Метод<br>спутниковых<br>геодезических<br>измерений<br>(определений) | $Mt = \sqrt{(m_0^2 + m_1^2)}=0.10$   | -                                 |
| н1184У                                     | -                                                              | - | 463675.34                                                                    | 3290256.88 | Метод<br>спутниковых<br>геодезических<br>измерений<br>(определений) | $Mt = \sqrt{(m_0^2 + m_1^2)}=0.10$   | -                                 |

**2. Сведения о частях границ уточняемого земельного участка с кадастровым номером 28:01:090020:25 :**

| Обозначение части границ |        | Горизонтальное<br>проложение (S), м | Описание<br>прохождения части<br>границ | Сведения о согласовании<br>местоположения границ<br>(согласовано/спорное) |
|--------------------------|--------|-------------------------------------|-----------------------------------------|---------------------------------------------------------------------------|
| от т.                    | до т.  |                                     |                                         |                                                                           |
| 1                        | 2      | 3                                   | 4                                       | 5                                                                         |
| н1184У                   | н1185У | 19.95                               | -                                       | -                                                                         |
| н1185У                   | н1186У | 51.97                               | -                                       | -                                                                         |
| н1186У                   | н1187У | 20.00                               | -                                       | -                                                                         |
| н1187У                   | н1184У | 51.82                               | -                                       | -                                                                         |

| <b>3. Сведения о характеристиках уточняемого земельного участка с кадастровым номером 28:01:090020:25 :</b> |   |   |
|---|---|---|
| <b>№ п/п</b>                                                                                                | <b>Наименование характеристики земельного участка</b>   | <b>Значение характеристики</b>   |
| <b>1</b>   | <b>2</b>   | <b>3</b>   |
| 1.   | Сведения об адресе земельного участка   | Российская Федерация, 675020, Амурская область, г.о город Благовещенск, село Садовое, улица Садовая, з/у 43<br>737d26b1-d0f6-4cec-951b-e9c8c5df9b1a |
| 1.1.   | Сведения об ином месте нахождения земельного участка, не являющегося объектом адресации, в структурированном виде                                                                   | -   |
| 1.2.   | Дополнительные сведения о месте нахождения земельного участка   | -   |
| 2.   | Площадь земельного участка $\pm$ величина погрешности определения (вычисления) площади ( $P \pm \Delta P$ ), м2                                                                     | $1036 \pm 12$   |
| 3.   | Формула, примененная для вычисления предельной погрешности определения площади земельного участка, с подставленными значениями и итоговые (вычисленные) значения ( $\Delta P$ ), м2 | $\Delta P = 3.5 * M_t * \sqrt{P} = 3.5 * 0.1 * \sqrt{1036} = 12$                                                                                    |
| 4.   | Площадь земельного участка согласно сведениям Единого государственного реестра недвижимости (Ркад), м2                                                                              | 1000   |
| 5.   | Оценка расхождения Р и Ркад ( $P - P_{кад}$ ), м2   | 36   |
| 6.   | Предельные минимальный и максимальный размеры земельного участка ( $P_{мин}$ и $P_{макс}$ ), м2                                                                                     | -<br>-   |
| 7.   | Вид (виды) разрешенного использования   | -   |
| 7.1.   | Дополнительные сведения об использовании земельного участка   | -   |
| 8.   | Кадастровый или иной государственный учетный номер (инвентарный) здания, сооружения, объекта незавершенного строительства, расположенного на земельном участке                      | -   |
| 9.   | Сведения о земельных участках (землях общего пользования, территории общего пользования), посредством которых обеспечивается доступ                                                 | Земли общего пользования   |
| 10.   | Иные сведения   | -   |
| <b>4. Пояснения к сведениям об уточняемом земельном участке с кадастровым номером 28:01:090020:25 :</b>     |   |   |
| 1.   | Контур включен в проект по однозначному пространственному сопоставлению материалов геодезической съемки со сведениями ЕГРН.                                                         |   |

## Сведения об уточняемых земельных участках

**1. Сведения о характерных точках границы уточняемого земельного участка с кадастровым номером 28:01:090020:26 :**

| Система координат МСК-28 Амурская область, зона 3 |                                                                |   |                                                                              |            |                                                                     |   | Зона № 3                          |
|---------------------------------------------------|----------------------------------------------------------------|---|------------------------------------------------------------------------------|------------|---------------------------------------------------------------------|---|-----------------------------------|
| Обозначение<br>характерных<br>точек границ        | Координаты, м                                                  |   |                                                                              |            | Метод<br>определения<br>координат                                   | Формулы, примененные<br>для расчета средней<br>квадратической<br>погрешности<br>определения координат<br>характерных точек<br>границ (Mt), с<br>подставленными в такие<br>формулы значениями и<br>итоговые (вычисленные)<br>значения Mt, м | Описание<br>закрепле<br>ния точки |
|                                                   | содержатся в Едином<br>государственном<br>реестре недвижимости |   | определены в<br>результате<br>выполнения<br>комплексных<br>кадастровых работ |            |                                                                     |   |                                   |
|                                                   | X                                                              | Y | X                                                                            | Y          |                                                                     |   |                                   |
| 1                                                 | 2                                                              | 3 | 4                                                                            | 5          | 6                                                                   | 7   | 8                                 |
| н1188У                                            | -                                                              | - | 463575.52                                                                    | 3290027.62 | Метод<br>спутниковых<br>геодезических<br>измерений<br>(определений) | $Mt = \sqrt{(m_0^2 + m_1^2)}=0.10$   | -                                 |
| н1189У                                            | -                                                              | - | 463599.30                                                                    | 3290062.95 | Метод<br>спутниковых<br>геодезических<br>измерений<br>(определений) | $Mt = \sqrt{(m_0^2 + m_1^2)}=0.10$   | -                                 |
| н1190У                                            | -                                                              | - | 463572.71                                                                    | 3290077.63 | Метод<br>спутниковых<br>геодезических<br>измерений<br>(определений) | $Mt = \sqrt{(m_0^2 + m_1^2)}=0.10$   | -                                 |
| н1191У                                            | -                                                              | - | 463552.55                                                                    | 3290038.22 | Метод<br>спутниковых<br>геодезических<br>измерений<br>(определений) | $Mt = \sqrt{(m_0^2 + m_1^2)}=0.10$   | -                                 |
| н1188У                                            | -                                                              | - | 463575.52                                                                    | 3290027.62 | Метод<br>спутниковых<br>геодезических<br>измерений<br>(определений) | $Mt = \sqrt{(m_0^2 + m_1^2)}=0.10$   | -                                 |

**2. Сведения о частях границ уточняемого земельного участка с кадастровым номером 28:01:090020:26 :**

| Обозначение части границ |        | Горизонтальное проложение (S), м | Описание прохождения части границ | Сведения о согласовании местоположения границ (согласовано/спорное) |
|--------------------------|--------|----------------------------------|-----------------------------------|---------------------------------------------------------------------|
| от т.                    | до т.  |                                  |                                   |                                                                     |
| 1                        | 2      | 3                                | 4                                 | 5                                                                   |
| н1188У                   | н1189У | 42.59                            | -                                 | -                                                                   |
| н1189У                   | н1190У | 30.37                            | -                                 | -                                                                   |
| н1190У                   | н1191У | 44.27                            | -                                 | -                                                                   |
| н1191У                   | н1188У | 25.30                            | -                                 | -                                                                   |

| <b>3. Сведения о характеристиках уточняемого земельного участка с кадастровым номером 28:01:090020:26 :</b> |   |   |
|---|---|---|
| <b>№ п/п</b>                                                                                                | <b>Наименование характеристики земельного участка</b>   | <b>Значение характеристики</b>   |
| <b>1</b>   | <b>2</b>   | <b>3</b>   |
| 1.   | Сведения об адресе земельного участка   | Российская Федерация, 675020, Амурская область, г.о город Благовещенск, село Садовое, улица Садовая, з/у 27<br>e22ba02a-30ba-4720-b506-1d72c05b32e1 |
| 1.1.   | Сведения об ином месте нахождения земельного участка, не являющегося объектом адресации, в структурированном виде                                                                               | -   |
| 1.2.   | Дополнительные сведения о месте нахождения земельного участка   | -   |
| 2.   | Площадь земельного участка $\pm$ величина погрешности определения (вычисления) площади ( $P \pm \Delta P$ ), м <sup>2</sup>                                                                     | $1204 \pm 13$   |
| 3.   | Формула, примененная для вычисления предельной погрешности определения площади земельного участка, с подставленными значениями и итоговые (вычисленные) значения ( $\Delta P$ ), м <sup>2</sup> | $\Delta P = 3.5 * M_t * \sqrt{P} = 3.5 * 0.1 * \sqrt{1204} = 13$                                                                                    |
| 4.   | Площадь земельного участка согласно сведениям Единого государственного реестра недвижимости (Ркад), м <sup>2</sup>                                                                              | 1073   |
| 5.   | Оценка расхождения Р и Ркад ( $P - P_{кад}$ ), м <sup>2</sup>   | 131   |
| 6.   | Предельные минимальный и максимальный размеры земельного участка ( $P_{мин}$ и $P_{макс}$ ), м <sup>2</sup>                                                                                     | -<br>-   |
| 7.   | Вид (виды) разрешенного использования   | -   |
| 7.1.   | Дополнительные сведения об использовании земельного участка   | -   |
| 8.   | Кадастровый или иной государственный учетный номер (инвентарный) здания, сооружения, объекта незавершенного строительства, расположенного на земельном участке                                  | -   |
| 9.   | Сведения о земельных участках (землях общего пользования, территории общего пользования), посредством которых обеспечивается доступ                                                             | Земли общего пользования   |
| 10.   | Иные сведения   | -   |
| <b>4. Пояснения к сведениям об уточняемом земельном участке с кадастровым номером 28:01:090020:26 :</b>     |   |   |
| 1.   | Контур включен в проект по однозначному пространственному сопоставлению материалов геодезической съемки со сведениями ЕГРН.                                                                     |   |

## Сведения об уточняемых земельных участках

### 1. Сведения о характерных точках границы уточняемого земельного участка с кадастровым номером 28:01:090020:30 :

| Система координат МСК-28 Амурская область, зона 3 |                                                                |   |                                                                              |            |                                                                     |   | Зона № 3                          |
|---------------------------------------------------|----------------------------------------------------------------|---|------------------------------------------------------------------------------|------------|---------------------------------------------------------------------|---|-----------------------------------|
| Обозначение<br>характерных<br>точек границ        | Координаты, м                                                  |   |                                                                              |            | Метод<br>определения<br>координат                                   | Формулы, примененные<br>для расчета средней<br>квадратической<br>погрешности<br>определения координат<br>характерных точек<br>границ (Mt), с<br>подставленными в такие<br>формулы значениями и<br>итоговые (вычисленные)<br>значения Mt, м | Описание<br>закрепле<br>ния точки |
|                                                   | содержатся в Едином<br>государственном<br>реестре недвижимости |   | определены в<br>результате<br>выполнения<br>комплексных<br>кадастровых работ |            |                                                                     |   |                                   |
|                                                   | X                                                              | Y | X                                                                            | Y          |                                                                     |   |                                   |
| 1                                                 | 2                                                              | 3 | 4                                                                            | 5          | 6                                                                   | 7   | 8                                 |
| н1192У                                            | -                                                              | - | 463683.91                                                                    | 3290362.48 | Метод<br>спутниковых<br>геодезических<br>измерений<br>(определений) | $Mt = \sqrt{(m_0^2 + m_1^2)}=0.10$   | -                                 |
| н1193У                                            | -                                                              | - | 463668.42                                                                    | 3290384.58 | Метод<br>спутниковых<br>геодезических<br>измерений<br>(определений) | $Mt = \sqrt{(m_0^2 + m_1^2)}=0.10$   | -                                 |
| н1194У                                            | -                                                              | - | 463649.67                                                                    | 3290401.83 | Метод<br>спутниковых<br>геодезических<br>измерений<br>(определений) | $Mt = \sqrt{(m_0^2 + m_1^2)}=0.10$   | -                                 |
| н1167У                                            | -                                                              | - | 463635.56                                                                    | 3290387.66 | Метод<br>спутниковых<br>геодезических<br>измерений<br>(определений) | $Mt = \sqrt{(m_0^2 + m_1^2)}=0.10$   | -                                 |
| н1166У                                            | -                                                              | - | 463678.95                                                                    | 3290347.18 | Метод<br>спутниковых<br>геодезических<br>измерений<br>(определений) | $Mt = \sqrt{(m_0^2 + m_1^2)}=0.10$   | -                                 |
| н1192У                                            | -                                                              | - | 463683.91                                                                    | 3290362.48 | Метод<br>спутниковых<br>геодезических<br>измерений<br>(определений) | $Mt = \sqrt{(m_0^2 + m_1^2)}=0.10$   | -                                 |

### 2. Сведения о частях границ уточняемого земельного участка с кадастровым номером 28:01:090020:30 :

| Обозначение части границ |        | Горизонтальное проложение (S), м | Описание прохождения части границ | Сведения о согласовании местоположения границ (согласовано/спорное) |
|--------------------------|--------|----------------------------------|-----------------------------------|---------------------------------------------------------------------|
| от т.                    | до т.  |                                  |                                   |                                                                     |
| 1                        | 2      | 3                                | 4                                 | 5                                                                   |
| н1192У                   | н1193У | 26.99                            | -                                 | -                                                                   |
| н1193У                   | н1194У | 25.48                            | -                                 | -                                                                   |
| н1194У                   | н1167У | 20.00                            | -                                 | -                                                                   |
| н1167У                   | н1166У | 59.34                            | -                                 | -                                                                   |
| н1166У                   | н1192У | 16.08                            | -                                 | -                                                                   |

| <b>3. Сведения о характеристиках уточняемого земельного участка с кадастровым номером 28:01:090020:30 :</b> |   |                                                                  |
|---|---|------------------------------------------------------------------|
| <b>№ п/п</b>                                                                                                | <b>Наименование характеристики земельного участка</b>   | <b>Значение характеристики</b>                                   |
| <b>1</b>   | <b>2</b>   | <b>3</b>                                                         |
| 1.   | Сведения об адресе земельного участка   | -                                                                |
| 1.1.   | Сведения об ином месте нахождения земельного участка, не являющегося объектом адресации, в структурированном виде                                                                   | -                                                                |
| 1.2.   | Дополнительные сведения о месте нахождения земельного участка   | -                                                                |
| 2.   | Площадь земельного участка $\pm$ величина погрешности определения (вычисления) площади ( $P \pm \Delta P$ ), м2                                                                     | $1026 \pm 12$                                                    |
| 3.   | Формула, примененная для вычисления предельной погрешности определения площади земельного участка, с подставленными значениями и итоговые (вычисленные) значения ( $\Delta P$ ), м2 | $\Delta P = 3.5 * M_t * \sqrt{P} = 3.5 * 0.1 * \sqrt{1026} = 12$ |
| 4.   | Площадь земельного участка согласно сведениям Единого государственного реестра недвижимости ( $R_{\text{кад}}$ ), м2                                                                | 941                                                              |
| 5.   | Оценка расхождения $P$ и $R_{\text{кад}}$ ( $P - R_{\text{кад}}$ ), м2   | 85                                                               |
| 6.   | Предельные минимальный и максимальный размеры земельного участка ( $R_{\text{мин}}$ и $R_{\text{макс}}$ ), м2                                                                       | -<br>-                                                           |
| 7.   | Вид (виды) разрешенного использования   | -                                                                |
| 7.1.   | Дополнительные сведения об использовании земельного участка   | -                                                                |
| 8.   | Кадастровый или иной государственный учетный номер (инвентарный) здания, сооружения, объекта незавершенного строительства, расположенного на земельном участке                      | -                                                                |
| 9.   | Сведения о земельных участках (землях общего пользования, территории общего пользования), посредством которых обеспечивается доступ                                                 | Земли общего пользования                                         |
| 10.   | Иные сведения   | -                                                                |
| <b>4. Пояснения к сведениям об уточняемом земельном участке с кадастровым номером 28:01:090020:30 :</b>     |   |                                                                  |
| 1.   | Контур включен в проект по однозначному пространственному сопоставлению материалов геодезической съемки со сведениями ЕГРН.                                                         |                                                                  |

## Сведения об уточняемых земельных участках

### 1. Сведения о характерных точках границы уточняемого земельного участка с кадастровым номером 28:01:090020:31 :

| Система координат МСК-28 Амурская область, зона 3 |                                                                |   |                                                                              |            |                                                                     |   | Зона № 3                          |
|---------------------------------------------------|----------------------------------------------------------------|---|------------------------------------------------------------------------------|------------|---------------------------------------------------------------------|---|-----------------------------------|
| Обозначение<br>характерных<br>точек границ        | Координаты, м                                                  |   |                                                                              |            | Метод<br>определения<br>координат                                   | Формулы, примененные<br>для расчета средней<br>квадратической<br>погрешности<br>определения координат<br>характерных точек<br>границ (Mt), с<br>подставленными в такие<br>формулы значениями и<br>итоговые (вычисленные)<br>значения Mt, м | Описание<br>закрепле<br>ния точки |
|                                                   | содержатся в Едином<br>государственном<br>реестре недвижимости |   | определены в<br>результате<br>выполнения<br>комплексных<br>кадастровых работ |            |                                                                     |   |                                   |
|                                                   | X                                                              | Y | X                                                                            | Y          |                                                                     |   |                                   |
| 1                                                 | 2                                                              | 3 | 4                                                                            | 5          | 6                                                                   | 7   | 8                                 |
| н1197У                                            | -                                                              | - | 463626.68                                                                    | 3290146.39 | Метод<br>спутниковых<br>геодезических<br>измерений<br>(определений) | $Mt = \sqrt{(m_0^2 + m_1^2)}=0.10$   | -                                 |
| н1198У                                            | -                                                              | - | 463660.56                                                                    | 3290239.93 | Метод<br>спутниковых<br>геодезических<br>измерений<br>(определений) | $Mt = \sqrt{(m_0^2 + m_1^2)}=0.10$   | -                                 |
| н1199У                                            | -                                                              | - | 463620.90                                                                    | 3290204.52 | Метод<br>спутниковых<br>геодезических<br>измерений<br>(определений) | $Mt = \sqrt{(m_0^2 + m_1^2)}=0.10$   | -                                 |
| н1200У                                            | -                                                              | - | 463592.76                                                                    | 3290174.72 | Метод<br>спутниковых<br>геодезических<br>измерений<br>(определений) | $Mt = \sqrt{(m_0^2 + m_1^2)}=0.10$   | -                                 |
| н1197У                                            | -                                                              | - | 463626.68                                                                    | 3290146.39 | Метод<br>спутниковых<br>геодезических<br>измерений<br>(определений) | $Mt = \sqrt{(m_0^2 + m_1^2)}=0.10$   | -                                 |

### 2. Сведения о частях границ уточняемого земельного участка с кадастровым номером 28:01:090020:31 :

| Обозначение части границ |        | Горизонтальное проложение (S), м | Описание прохождения части границ | Сведения о согласовании местоположения границ (согласовано/спорное) |
|--------------------------|--------|----------------------------------|-----------------------------------|---------------------------------------------------------------------|
| от т.                    | до т.  |                                  |                                   |                                                                     |
| 1                        | 2      | 3                                | 4                                 | 5                                                                   |
| н1197У                   | н1198У | 99.49                            | -                                 | -                                                                   |
| н1198У                   | н1199У | 53.17                            | -                                 | -                                                                   |
| н1199У                   | н1200У | 40.99                            | -                                 | -                                                                   |
| н1200У                   | н1197У | 44.19                            | -                                 | -                                                                   |

### 3. Сведения о характеристиках уточняемого земельного участка с кадастровым номером 28:01:090020:31 :

| № п/п | Наименование характеристики земельного участка | Значение характеристики |
|-------|------------------------------------------------|-------------------------|
| 1     | 2                                              | 3                       |
| 1.    | Сведения об адресе земельного участка          | -                       |

| <b>3. Сведения о характеристиках уточняемого земельного участка с кадастровым номером 28:01:090020:31 :</b> |   |                                                                  |
|---|---|------------------------------------------------------------------|
| <b>№ п/п</b>                                                                                                | <b>Наименование характеристики земельного участка</b>   | <b>Значение характеристики</b>                                   |
| <b>1</b>   | <b>2</b>   | <b>3</b>                                                         |
| 1.1.   | Сведения об ином месте нахождения земельного участка, не являющегося объектом адресации, в структурированном виде                                                                   | -                                                                |
| 1.2.   | Дополнительные сведения о месте нахождения земельного участка   | -                                                                |
| 2.   | Площадь земельного участка ± величина погрешности определения (вычисления) площади ( $P \pm \Delta P$ ), м2                                                                         | $2159 \pm 17$                                                    |
| 3.   | Формула, примененная для вычисления предельной погрешности определения площади земельного участка, с подставленными значениями и итоговые (вычисленные) значения ( $\Delta P$ ), м2 | $\Delta P = 3.5 * M_t * \sqrt{P} = 3.5 * 0.1 * \sqrt{2159} = 17$ |
| 4.   | Площадь земельного участка согласно сведениям Единого государственного реестра недвижимости ( $R_{\text{кад}}$ ), м2                                                                | 1072                                                             |
| 5.   | Оценка расхождения $P$ и $R_{\text{кад}}$ ( $P - R_{\text{кад}}$ ), м2   | 1087                                                             |
| 6.   | Предельные минимальный и максимальный размеры земельного участка ( $R_{\text{мин}}$ и $R_{\text{макс}}$ ), м2                                                                       | -<br>-                                                           |
| 7.   | Вид (виды) разрешенного использования   | -                                                                |
| 7.1.   | Дополнительные сведения об использовании земельного участка   | -                                                                |
| 8.   | Кадастровый или иной государственный учетный номер (инвентарный) здания, сооружения, объекта незавершенного строительства, расположенного на земельном участке                      | -                                                                |
| 9.   | Сведения о земельных участках (землях общего пользования, территории общего пользования), посредством которых обеспечивается доступ                                                 | Земли общего пользования                                         |
| 10.   | Иные сведения   | -                                                                |
| <b>4. Пояснения к сведениям об уточняемом земельном участке с кадастровым номером 28:01:090020:31 :</b>     |   |                                                                  |
| 1.   | Контур включен в проект по однозначному пространственному сопоставлению материалов геодезической съемки со сведениями ЕГРН.                                                         |                                                                  |

## Сведения об уточняемых земельных участках

**1. Сведения о характерных точках границы уточняемого земельного участка с кадастровым номером 28:01:090020:32 :**

| Система координат МСК-28 Амурская область, зона 3 |                                                                |   |                                                                              |            |                                                                     | Зона № 3   |                                   |
|---------------------------------------------------|----------------------------------------------------------------|---|------------------------------------------------------------------------------|------------|---------------------------------------------------------------------|---|-----------------------------------|
| Обозначение<br>характерных<br>точек границ        | Координаты, м                                                  |   |                                                                              |            | Метод<br>определения<br>координат                                   | Формулы, примененные<br>для расчета средней<br>квадратической<br>погрешности<br>определения координат<br>характерных точек<br>границ (Mt), с<br>подставленными в такие<br>формулы значениями и<br>итоговые (вычисленные)<br>значения Mt, м | Описание<br>закрепле<br>ния точки |
|                                                   | содержатся в Едином<br>государственном<br>реестре недвижимости |   | определены в<br>результате<br>выполнения<br>комплексных<br>кадастровых работ |            |                                                                     |   |                                   |
|                                                   | X                                                              | Y | X                                                                            | Y          |                                                                     |   |                                   |
| 1                                                 | 2                                                              | 3 | 4                                                                            | 5          | 6                                                                   | 7   | 8                                 |
| н1201У                                            | -                                                              | - | 463647.61                                                                    | 3290228.37 | Метод<br>спутниковых<br>геодезических<br>измерений<br>(определений) | $Mt = \sqrt{(m_0^2 + m_1^2)}=0.10$   | -                                 |
| н1202У                                            | -                                                              | - | 463661.51                                                                    | 3290242.56 | Метод<br>спутниковых<br>геодезических<br>измерений<br>(определений) | $Mt = \sqrt{(m_0^2 + m_1^2)}=0.10$   | -                                 |
| н1203У                                            | -                                                              | - | 463624.75                                                                    | 3290278.57 | Метод<br>спутниковых<br>геодезических<br>измерений<br>(определений) | $Mt = \sqrt{(m_0^2 + m_1^2)}=0.10$   | -                                 |
| н1204У                                            | -                                                              | - | 463607.62                                                                    | 3290265.53 | Метод<br>спутниковых<br>геодезических<br>измерений<br>(определений) | $Mt = \sqrt{(m_0^2 + m_1^2)}=0.10$   | -                                 |
| н1201У                                            | -                                                              | - | 463647.61                                                                    | 3290228.37 | Метод<br>спутниковых<br>геодезических<br>измерений<br>(определений) | $Mt = \sqrt{(m_0^2 + m_1^2)}=0.10$   | -                                 |

**2. Сведения о частях границ уточняемого земельного участка с кадастровым номером 28:01:090020:32 :**

| Обозначение части границ |        | Горизонтальное<br>проложение (S), м | Описание<br>прохождения части<br>границ | Сведения о согласовании<br>местоположения границ<br>(согласовано/спорное) |
|--------------------------|--------|-------------------------------------|-----------------------------------------|---------------------------------------------------------------------------|
| от т.                    | до т.  |                                     |                                         |                                                                           |
| 1                        | 2      | 3                                   | 4                                       | 5                                                                         |
| н1201У                   | н1202У | 19.86                               | -                                       | -                                                                         |
| н1202У                   | н1203У | 51.46                               | -                                       | -                                                                         |
| н1203У                   | н1204У | 21.53                               | -                                       | -                                                                         |
| н1204У                   | н1201У | 54.59                               | -                                       | -                                                                         |

| 3. Сведения о характеристиках уточняемого земельного участка с кадастровым номером 28:01:090020:32 : |   |   |
|---|---|---|
| № п/п                                                                                                | Наименование характеристики земельного участка   | Значение характеристики   |
| 1   | 2   | 3   |
| 1.                                                                                                   | Сведения об адресе земельного участка   | Российская Федерация, 675020, Амурская область, г.о город Благовещенск, село Садовое, улица Садовая, з/у 39<br>dae51197-0b46-4a7c-9bb0-9339e1781165 |
| 1.1.                                                                                                 | Сведения об ином месте нахождения земельного участка, не являющегося объектом адресации, в структурированном виде                                                         | -   |
| 1.2.                                                                                                 | Дополнительные сведения о месте нахождения земельного участка   | -   |
| 2.                                                                                                   | Площадь земельного участка ± величина погрешности определения (вычисления) площади (Р ± ΔР), м2                                                                           | 1090 ± 12   |
| 3.                                                                                                   | Формула, примененная для вычисления предельной погрешности определения площади земельного участка, с подставленными значениями и итоговые (вычисленные) значения (ΔР), м2 | ΔР=3.5*Мт*√Р=3.5*0.1*√1090=12   |
| 4.                                                                                                   | Площадь земельного участка согласно сведениям Единого государственного реестра недвижимости (Ркад), м2                                                                    | 995   |
| 5.                                                                                                   | Оценка расхождения Р и Ркад (Р - Ркад), м2   | 95   |
| 6.                                                                                                   | Предельные минимальный и максимальный размеры земельного участка (Рмин и Рмакс), м2                                                                                       | -<br>-   |
| 7.                                                                                                   | Вид (виды) разрешенного использования   | -   |
| 7.1.                                                                                                 | Дополнительные сведения об использовании земельного участка   | -   |
| 8.                                                                                                   | Кадастровый или иной государственный учетный номер (инвентарный) здания, сооружения, объекта незавершенного строительства, расположенного на земельном участке            | -   |
| 9.                                                                                                   | Сведения о земельных участках (землях общего пользования, территории общего пользования), посредством которых обеспечивается доступ                                       | Земли общего пользования   |
| 10.                                                                                                  | Иные сведения   | -   |
| 4. Пояснения к сведениям об уточняемом земельном участке с кадастровым номером 28:01:090020:32 :     |   |   |
| 1.                                                                                                   | Контур включен в проект по однозначному пространственному сопоставлению материалов геодезической съемки со сведениями ЕГРН.                                               |   |
|   |   |   |

## Сведения об уточняемых земельных участках

### 1. Сведения о характерных точках границы уточняемого земельного участка с кадастровым номером 28:01:090020:33 :

| Система координат МСК-28 Амурская область, зона 3 |                                                                |   |                                                                              |            |                                                                     |   | Зона № 3                          |
|---------------------------------------------------|----------------------------------------------------------------|---|------------------------------------------------------------------------------|------------|---------------------------------------------------------------------|---|-----------------------------------|
| Обозначение<br>характерных<br>точек границ        | Координаты, м                                                  |   |                                                                              |            | Метод<br>определения<br>координат                                   | Формулы, примененные<br>для расчета средней<br>квадратической<br>погрешности<br>определения координат<br>характерных точек<br>границ (Mt), с<br>подставленными в такие<br>формулы значениями и<br>итоговые (вычисленные)<br>значения Mt, м | Описание<br>закрепле<br>ния точки |
|                                                   | содержатся в Едином<br>государственном<br>реестре недвижимости |   | определены в<br>результате<br>выполнения<br>комплексных<br>кадастровых работ |            |                                                                     |   |                                   |
|                                                   | X                                                              | Y | X                                                                            | Y          |                                                                     |   |                                   |
| 1                                                 | 2                                                              | 3 | 4                                                                            | 5          | 6                                                                   | 7   | 8                                 |
| н1199У                                            | -                                                              | - | 463620.90                                                                    | 3290204.52 | Метод<br>спутниковых<br>геодезических<br>измерений<br>(определений) | $Mt = \sqrt{(m_0^2 + m_1^2)}=0.10$   | -                                 |
| н1201У                                            | -                                                              | - | 463647.61                                                                    | 3290228.37 | Метод<br>спутниковых<br>геодезических<br>измерений<br>(определений) | $Mt = \sqrt{(m_0^2 + m_1^2)}=0.10$   | -                                 |
| н1204У                                            | -                                                              | - | 463607.62                                                                    | 3290265.53 | Метод<br>спутниковых<br>геодезических<br>измерений<br>(определений) | $Mt = \sqrt{(m_0^2 + m_1^2)}=0.10$   | -                                 |
| н1208У                                            | -                                                              | - | 463582.17                                                                    | 3290236.50 | Метод<br>спутниковых<br>геодезических<br>измерений<br>(определений) | $Mt = \sqrt{(m_0^2 + m_1^2)}=0.10$   | -                                 |
| н1199У                                            | -                                                              | - | 463620.90                                                                    | 3290204.52 | Метод<br>спутниковых<br>геодезических<br>измерений<br>(определений) | $Mt = \sqrt{(m_0^2 + m_1^2)}=0.10$   | -                                 |

### 2. Сведения о частях границ уточняемого земельного участка с кадастровым номером 28:01:090020:33 :

| Обозначение части границ |        | Горизонтальное проложение (S), м | Описание прохождения части границ | Сведения о согласовании местоположения границ (согласовано/спорное) |
|--------------------------|--------|----------------------------------|-----------------------------------|---------------------------------------------------------------------|
| от т.                    | до т.  |                                  |                                   |                                                                     |
| 1                        | 2      | 3                                | 4                                 | 5                                                                   |
| н1199У                   | н1201У | 35.81                            | -                                 | -                                                                   |
| н1201У                   | н1204У | 54.59                            | -                                 | -                                                                   |
| н1204У                   | н1208У | 38.61                            | -                                 | -                                                                   |
| н1208У                   | н1199У | 50.23                            | -                                 | -                                                                   |

### 3. Сведения о характеристиках уточняемого земельного участка с кадастровым номером 28:01:090020:33 :

| № п/п | Наименование характеристики земельного участка | Значение характеристики |
|-------|------------------------------------------------|-------------------------|
| 1     | 2                                              | 3                       |
| 1.    | Сведения об адресе земельного участка          | -                       |

| <b>3. Сведения о характеристиках уточняемого земельного участка с кадастровым номером 28:01:090020:33 :</b> |   |                                                                  |
|---|---|------------------------------------------------------------------|
| <b>№ п/п</b>                                                                                                | <b>Наименование характеристики земельного участка</b>   | <b>Значение характеристики</b>                                   |
| <b>1</b>   | <b>2</b>   | <b>3</b>                                                         |
| 1.1.   | Сведения об ином месте нахождения земельного участка, не являющегося объектом адресации, в структурированном виде                                                                   | -                                                                |
| 1.2.   | Дополнительные сведения о месте нахождения земельного участка   | -                                                                |
| 2.   | Площадь земельного участка ± величина погрешности определения (вычисления) площади ( $P \pm \Delta P$ ), м2                                                                         | $1942 \pm 16$                                                    |
| 3.   | Формула, примененная для вычисления предельной погрешности определения площади земельного участка, с подставленными значениями и итоговые (вычисленные) значения ( $\Delta P$ ), м2 | $\Delta P = 3.5 * M_t * \sqrt{P} = 3.5 * 0.1 * \sqrt{1942} = 16$ |
| 4.   | Площадь земельного участка согласно сведениям Единого государственного реестра недвижимости ( $R_{\text{кад}}$ ), м2                                                                | 1003                                                             |
| 5.   | Оценка расхождения $P$ и $R_{\text{кад}}$ ( $P - R_{\text{кад}}$ ), м2   | 939                                                              |
| 6.   | Предельные минимальный и максимальный размеры земельного участка ( $R_{\text{мин}}$ и $R_{\text{макс}}$ ), м2                                                                       | -<br>-                                                           |
| 7.   | Вид (виды) разрешенного использования   | -                                                                |
| 7.1.   | Дополнительные сведения об использовании земельного участка   | -                                                                |
| 8.   | Кадастровый или иной государственный учетный номер (инвентарный) здания, сооружения, объекта незавершенного строительства, расположенного на земельном участке                      | -                                                                |
| 9.   | Сведения о земельных участках (землях общего пользования, территории общего пользования), посредством которых обеспечивается доступ                                                 | Земли общего пользования                                         |
| 10.   | Иные сведения   | -                                                                |
| <b>4. Пояснения к сведениям об уточняемом земельном участке с кадастровым номером 28:01:090020:33 :</b>     |   |                                                                  |
| 1.   | Контур включен в проект по однозначному пространственному сопоставлению материалов геодезической съемки со сведениями ЕГРН.                                                         |                                                                  |

## Сведения об уточняемых земельных участках

### 1. Сведения о характерных точках границы уточняемого земельного участка с кадастровым номером 28:01:090020:34 :

| Система координат МСК-28 Амурская область, зона 3 |                                                                |   |                                                                              |            |                                                                     |   | Зона № 3                          |
|---------------------------------------------------|----------------------------------------------------------------|---|------------------------------------------------------------------------------|------------|---------------------------------------------------------------------|---|-----------------------------------|
| Обозначение<br>характерных<br>точек границ        | Координаты, м                                                  |   |                                                                              |            | Метод<br>определения<br>координат                                   | Формулы, примененные<br>для расчета средней<br>квадратической<br>погрешности<br>определения координат<br>характерных точек<br>границ (Mt), с<br>подставленными в такие<br>формулы значениями и<br>итоговые (вычисленные)<br>значения Mt, м | Описание<br>закрепле<br>ния точки |
|                                                   | содержатся в Едином<br>государственном<br>реестре недвижимости |   | определены в<br>результате<br>выполнения<br>комплексных<br>кадастровых работ |            |                                                                     |   |                                   |
|                                                   | X                                                              | Y | X                                                                            | Y          |                                                                     |   |                                   |
| 1                                                 | 2                                                              | 3 | 4                                                                            | 5          | 6                                                                   | 7   | 8                                 |
| н1209У                                            | -                                                              | - | 463510.80                                                                    | 3290059.05 | Метод<br>спутниковых<br>геодезических<br>измерений<br>(определений) | $Mt = \sqrt{(m_0^2 + m_1^2)}=0.10$   | -                                 |
| н1210У                                            | -                                                              | - | 463550.35                                                                    | 3290040.21 | Метод<br>спутниковых<br>геодезических<br>измерений<br>(определений) | $Mt = \sqrt{(m_0^2 + m_1^2)}=0.10$   | -                                 |
| н1190У                                            | -                                                              | - | 463572.71                                                                    | 3290077.63 | Метод<br>спутниковых<br>геодезических<br>измерений<br>(определений) | $Mt = \sqrt{(m_0^2 + m_1^2)}=0.10$   | -                                 |
| н1212У                                            | -                                                              | - | 463542.86                                                                    | 3290095.46 | Метод<br>спутниковых<br>геодезических<br>измерений<br>(определений) | $Mt = \sqrt{(m_0^2 + m_1^2)}=0.10$   | -                                 |
| н1213У                                            | -                                                              | - | 463532.15                                                                    | 3290096.93 | Метод<br>спутниковых<br>геодезических<br>измерений<br>(определений) | $Mt = \sqrt{(m_0^2 + m_1^2)}=0.10$   | -                                 |
| н1209У                                            | -                                                              | - | 463510.80                                                                    | 3290059.05 | Метод<br>спутниковых<br>геодезических<br>измерений<br>(определений) | $Mt = \sqrt{(m_0^2 + m_1^2)}=0.10$   | -                                 |

### 2. Сведения о частях границ уточняемого земельного участка с кадастровым номером 28:01:090020:34 :

| Обозначение части границ |        | Горизонтальное проложение (S), м | Описание прохождения части границ | Сведения о согласовании местоположения границ (согласовано/спорное) |
|--------------------------|--------|----------------------------------|-----------------------------------|---------------------------------------------------------------------|
| от т.                    | до т.  |                                  |                                   |                                                                     |
| 1                        | 2      | 3                                | 4                                 | 5                                                                   |
| н1209У                   | н1210У | 43.81                            | -                                 | -                                                                   |
| н1210У                   | н1190У | 43.59                            | -                                 | -                                                                   |
| н1190У                   | н1212У | 34.77                            | -                                 | -                                                                   |
| н1212У                   | н1213У | 10.81                            | -                                 | -                                                                   |
| н1213У                   | н1209У | 43.48                            | -                                 | -                                                                   |

| <b>3. Сведения о характеристиках уточняемого земельного участка с кадастровым номером 28:01:090020:34 :</b> |   |                                                                  |
|---|---|------------------------------------------------------------------|
| <b>№ п/п</b>                                                                                                | <b>Наименование характеристики земельного участка</b>   | <b>Значение характеристики</b>                                   |
| <b>1</b>   | <b>2</b>   | <b>3</b>                                                         |
| 1.   | Сведения об адресе земельного участка   | -                                                                |
| 1.1.   | Сведения об ином месте нахождения земельного участка, не являющегося объектом адресации, в структурированном виде                                                                               | -                                                                |
| 1.2.   | Дополнительные сведения о месте нахождения земельного участка   | -                                                                |
| 2.   | Площадь земельного участка $\pm$ величина погрешности определения (вычисления) площади ( $P \pm \Delta P$ ), м <sup>2</sup>                                                                     | $1998 \pm 16$                                                    |
| 3.   | Формула, примененная для вычисления предельной погрешности определения площади земельного участка, с подставленными значениями и итоговые (вычисленные) значения ( $\Delta P$ ), м <sup>2</sup> | $\Delta P = 3.5 * M_t * \sqrt{P} = 3.5 * 0.1 * \sqrt{1998} = 16$ |
| 4.   | Площадь земельного участка согласно сведениям Единого государственного реестра недвижимости (Ркад), м <sup>2</sup>                                                                              | 1000                                                             |
| 5.   | Оценка расхождения Р и Ркад ( $P - P_{кад}$ ), м <sup>2</sup>   | 998                                                              |
| 6.   | Предельные минимальный и максимальный размеры земельного участка (Рмин и Рмакс), м <sup>2</sup>                                                                                                 | -<br>-                                                           |
| 7.   | Вид (виды) разрешенного использования   | -                                                                |
| 7.1.   | Дополнительные сведения об использовании земельного участка   | -                                                                |
| 8.   | Кадастровый или иной государственный учетный номер (инвентарный) здания, сооружения, объекта незавершенного строительства, расположенного на земельном участке                                  | -                                                                |
| 9.   | Сведения о земельных участках (землях общего пользования, территории общего пользования), посредством которых обеспечивается доступ                                                             | Земли общего пользования                                         |
| 10.   | Иные сведения   | -                                                                |
| <b>4. Пояснения к сведениям об уточняемом земельном участке с кадастровым номером 28:01:090020:34 :</b>     |   |                                                                  |
| 1.   | Контур включен в проект по однозначному пространственному сопоставлению материалов геодезической съемки со сведениями ЕГРН.                                                                     |                                                                  |

**Описание местоположения зданий, сооружений,  
объектов незавершенного строительства на земельном участке**

**1. Сведения о характерных точках контура объекта недвижимости  
с кадастровым номером : 28:01:090020:39 :**

Система координат МСК-28 Амурская область, зона 3

Зона № 3

| Обозначение<br>характерных точек<br>контура | Содержатся в Едином<br>государственном реестре<br>недвижимости |   |               | Определены в ходе<br>выполнения комплексных<br>кадастровых работ |            |               | Метод опреде<br>ления коор<br>динат                                 | Формулы, примененные<br>для расчета средней<br>квадратической<br>погрешности определения<br>координат характерных<br>точек (Mt), м, с<br>подставленными в такие<br>формулы значениями и<br>итоговые (вычисленные)<br>значения Mt, м |
|---------------------------------------------|----------------------------------------------------------------|---|---------------|------------------------------------------------------------------|------------|---------------|---------------------------------------------------------------------|---|
|                                             | Координаты, м                                                  |   | Ради<br>ус, м | Координаты, м                                                    |            | Ради<br>ус, м |                                                                     |   |
|                                             | X                                                              | Y | R             | X                                                                | Y          | R             |                                                                     |   |
| 1                                           | 2                                                              | 3 | 4             | 5                                                                | 6          | 7             | 8                                                                   | 9   |
| н12140                                      | -                                                              | - | -             | 463576.62                                                        | 3290072.94 | -             | Метод<br>спутниковых<br>геодезических<br>измерений<br>(определений) | $Mt = \sqrt{(m_0^2 + m_1^2)}=0.10$   |
| н12150                                      | -                                                              | - | -             | 463573.03                                                        | 3290075.29 | -             | Метод<br>спутниковых<br>геодезических<br>измерений<br>(определений) | $Mt = \sqrt{(m_0^2 + m_1^2)}=0.10$   |
| н12160                                      | -                                                              | - | -             | 463567.18                                                        | 3290066.35 | -             | Метод<br>спутниковых<br>геодезических<br>измерений<br>(определений) | $Mt = \sqrt{(m_0^2 + m_1^2)}=0.10$   |
| н12170                                      | -                                                              | - | -             | 463570.78                                                        | 3290064.00 | -             | Метод<br>спутниковых<br>геодезических<br>измерений<br>(определений) | $Mt = \sqrt{(m_0^2 + m_1^2)}=0.10$   |
| н12140                                      | -                                                              | - | -             | 463576.62                                                        | 3290072.94 | -             | Метод<br>спутниковых<br>геодезических<br>измерений<br>(определений) | $Mt = \sqrt{(m_0^2 + m_1^2)}=0.10$   |

**2. Сведения о характеристиках объекта недвижимости  
с кадастровым номером : 28:01:090020:39 :**

| № п/п | Наименование характеристики   | Значение характеристики |
|-------|---|-------------------------|
| 1     | 2   | 3                       |
| 1.    | Вид объекта недвижимости   | здание                  |
| 2.    | Ранее присвоенный государственный учетный номер (инвентарный) здания, сооружения, объекта незавершенного строительства                                       | -                       |
| 3.    | Кадастровый номер земельного участка (земельных участков), в границах которого (которых) расположены здание, сооружение, объект незавершенного строительства | 28:01:090020:26         |
| 4.    | Уникальный учетный номер кадастрового квартала, в границах которого расположены здание, сооружение, объект незавершенного строительства                      | 28:01:090020            |

**2. Сведения о характеристиках объекта недвижимости с кадастровым номером : 28:01:090020:39 :**

| № п/п | Наименование характеристики   | Значение характеристики   |
|-------|---|---|
| 1     | 2   | 3   |
| 5.    | Сведения об адресе здания, сооружения, объекта незавершенного строительства                                                                             | Российская Федерация, 675020, Амурская область, г.о город Благовещенск, село Садовое, улица Садовая, дом 27<br>3151327f-602d-4927-8a53-cdb94f5eedf6 |
| 5.1.  | Сведения об ином месте нахождения здания, сооружения, объекта незавершенного строительства, не являющегося объектом адресации, в структурированном виде | -   |
| 5.2.  | Дополнительные сведения о месте нахождения здания, сооружения, объекта незавершенного строительства                                                     | -   |
| 6.    | Иные сведения   | -   |

**3. Пояснения к сведениям об объекте недвижимости с кадастровым номером 28:01:090020:39 :**

|    |   |
|----|---|
| 1. | - |
|----|---|

**Сведения о зданиях, сооружениях, объектах незавершенного строительства, необходимые для исправления реестровых ошибок в сведениях об описании их местоположения**

**1. Сведения о характерных точках контура**

**здание**

вид объекта недвижимости (здание, сооружение, объект незавершенного строительства)

с кадастровым номером **28:01:000000:3872** :

Система координат МСК-28 Амурская область, зона 3

Зона № 3

| Обозначение<br>характерных точек<br>контура | Содержатся в Едином<br>государственном реестре<br>недвижимости |                |               | Определены в ходе<br>выполнения<br>комплексных<br>кадастровых работ |                |               | Метод опреде<br>ления коор<br>динат                                      | Формулы, примененные для расчета<br>средней квадратической погрешности<br>определения координат характерных<br>точек (Mt), м, с подставленными в<br>такие формулы значениями и итоговые<br>(вычисленные) значения Mt, м |
|---------------------------------------------|----------------------------------------------------------------|----------------|---------------|---------------------------------------------------------------------|----------------|---------------|--------------------------------------------------------------------------|---|
|                                             | Координаты, м                                                  |                | Ради<br>ус, м | Координаты, м                                                       |                | Ради<br>ус, м |                                                                          |   |
|                                             | X                                                              | Y              | R             | X                                                                   | Y              | R             |                                                                          |   |
| 1                                           | 2                                                              | 3              | 4             | 5                                                                   | 6              | 7             | 8                                                                        | 9   |
| 1218                                        | 463214.21                                                      | 3290408.0<br>0 | -             | 463214.2<br>1                                                       | 3290408.0<br>0 | -             | Метод<br>спутниковых<br>геодезически<br>х измерений<br>(определений<br>) | $Mt = \sqrt{(m_0^2 + m_1^2)}=0.10$   |
| 1219                                        | 463210.59                                                      | 3290413.5<br>5 | -             | 463210.5<br>9                                                       | 3290413.5<br>5 | -             | Метод<br>спутниковых<br>геодезически<br>х измерений<br>(определений<br>) | $Mt = \sqrt{(m_0^2 + m_1^2)}=0.10$   |
| 1220                                        | 463200.04                                                      | 3290406.6<br>7 | -             | 463200.0<br>4                                                       | 3290406.6<br>7 | -             | Метод<br>спутниковых<br>геодезически<br>х измерений<br>(определений<br>) | $Mt = \sqrt{(m_0^2 + m_1^2)}=0.10$   |
| 1221                                        | 463203.66                                                      | 3290401.1<br>2 | -             | 463203.6<br>6                                                       | 3290401.1<br>2 | -             | Метод<br>спутниковых<br>геодезически<br>х измерений<br>(определений<br>) | $Mt = \sqrt{(m_0^2 + m_1^2)}=0.10$   |
| 1218                                        | 463214.21                                                      | 3290408.0<br>0 | -             | 463214.2<br>1                                                       | 3290408.0<br>0 | -             | Метод<br>спутниковых<br>геодезически<br>х измерений<br>(определений<br>) | $Mt = \sqrt{(m_0^2 + m_1^2)}=0.10$   |

**2. Иные сведения об объекте недвижимости  
с кадастровым номером: 28:01:000000:3872 :**

1.

**3. Пояснения к сведениям об объекте недвижимости с кадастровым номером 28:01:000000:3872 :**

1.

-

**Сведения о зданиях, сооружениях, объектах незавершенного строительства, необходимые для исправления реестровых ошибок в сведениях об описании их местоположения**

**1. Сведения о характерных точках контура**

**здание**

вид объекта недвижимости (здание, сооружение, объект незавершенного строительства)

с кадастровым номером **28:01:000000:8204** :

Система координат МСК-28 Амурская область, зона 3

Зона № 3

| Обозначение<br>характерных точек<br>контура | Содержатся в Едином<br>государственном реестре<br>недвижимости |                | Определены в ходе<br>выполнения<br>комплексных<br>кадастровых работ |               | Метод опреде<br>ления коор<br>динат | Формулы, примененные для расчета<br>средней квадратической погрешности<br>определения координат характерных<br>точек (Mt), м, с подставленными в<br>такие формулы значениями и итоговые<br>(вычисленные) значения Mt, м |                                                                          |                                    |
|---------------------------------------------|----------------------------------------------------------------|----------------|---------------------------------------------------------------------|---------------|-------------------------------------|---|--------------------------------------------------------------------------|------------------------------------|
|                                             | Координаты, м                                                  |                | Ради<br>ус, м                                                       | Координаты, м |                                     |   | Ради<br>ус, м                                                            |                                    |
|                                             | X                                                              | Y              | R                                                                   | X             |                                     |   | Y                                                                        | R                                  |
| 1                                           | 2                                                              | 3              | 4                                                                   | 5             | 6                                   | 7   | 8                                                                        | 9                                  |
| 1222                                        | 463130.08                                                      | 3290437.0<br>2 | -                                                                   | 463130.0<br>8 | 3290437.0<br>2                      | -   | Метод<br>спутниковых<br>геодезически<br>х измерений<br>(определений<br>) | $Mt = \sqrt{(m_0^2 + m_1^2)}=0.10$ |
| 1223                                        | 463122.37                                                      | 3290446.8<br>0 | -                                                                   | 463122.3<br>7 | 3290446.8<br>0                      | -   | Метод<br>спутниковых<br>геодезически<br>х измерений<br>(определений<br>) | $Mt = \sqrt{(m_0^2 + m_1^2)}=0.10$ |
| 1224                                        | 463056.04                                                      | 3290394.4<br>6 | -                                                                   | 463056.0<br>4 | 3290394.4<br>6                      | -   | Метод<br>спутниковых<br>геодезически<br>х измерений<br>(определений<br>) | $Mt = \sqrt{(m_0^2 + m_1^2)}=0.10$ |
| 1225                                        | 463063.75                                                      | 3290384.6<br>9 | -                                                                   | 463063.7<br>5 | 3290384.6<br>9                      | -   | Метод<br>спутниковых<br>геодезически<br>х измерений<br>(определений<br>) | $Mt = \sqrt{(m_0^2 + m_1^2)}=0.10$ |
| 1226                                        | 463065.73                                                      | 3290386.2<br>4 | -                                                                   | 463065.7<br>3 | 3290386.2<br>4                      | -   | Метод<br>спутниковых<br>геодезически<br>х измерений<br>(определений<br>) | $Mt = \sqrt{(m_0^2 + m_1^2)}=0.10$ |
| 1227                                        | 463069.72                                                      | 3290381.1<br>8 | -                                                                   | 463069.7<br>2 | 3290381.1<br>8                      | -   | Метод<br>спутниковых<br>геодезически<br>х измерений<br>(определений<br>) | $Mt = \sqrt{(m_0^2 + m_1^2)}=0.10$ |
| 1228                                        | 463074.88                                                      | 3290385.2<br>5 | -                                                                   | 463074.8<br>8 | 3290385.2<br>5                      | -   | Метод<br>спутниковых<br>геодезически<br>х измерений<br>(определений<br>) | $Mt = \sqrt{(m_0^2 + m_1^2)}=0.10$ |

**Сведения о зданиях, сооружениях, объектах незавершенного строительства, необходимые для исправления реестровых ошибок в сведениях об описании их местоположения**

**1. Сведения о характерных точках контура**

**здание**

вид объекта недвижимости (здание, сооружение, объект незавершенного строительства)

**с кадастровым номером 28:01:000000:8204 :**

Система координат МСК-28 Амурская область, зона 3

Зона № 3

| Обозначение<br>характерных точек<br>контура | Содержатся в Едином<br>государственном реестре<br>недвижимости |                |               | Определены в ходе<br>выполнения<br>комплексных<br>кадастровых работ |                |               | Метод опреде<br>ления коор<br>динат                                      | Формулы, примененные для расчета<br>средней квадратической погрешности<br>определения координат характерных<br>точек (Mt), м, с подставленными в<br>такие формулы значениями и итоговые<br>(вычисленные) значения Mt, м |
|---------------------------------------------|----------------------------------------------------------------|----------------|---------------|---------------------------------------------------------------------|----------------|---------------|--------------------------------------------------------------------------|---|
|                                             | Координаты, м                                                  |                | Ради<br>ус, м | Координаты, м                                                       |                | Ради<br>ус, м |                                                                          |   |
|                                             | X                                                              | Y              | R             | X                                                                   | Y              | R             |                                                                          |   |
| 1                                           | 2                                                              | 3              | 4             | 5                                                                   | 6              | 7             | 8                                                                        | 9   |
| 1229                                        | 463070.88                                                      | 3290390.3<br>1 | -             | 463070.8<br>8                                                       | 3290390.3<br>1 | -             | Метод<br>спутниковых<br>геодезически<br>х измерений<br>(определений<br>) | $Mt = \sqrt{(m_0^2 + m_1^2)}=0.10$   |
| 1222                                        | 463130.08                                                      | 3290437.0<br>2 | -             | 463130.0<br>8                                                       | 3290437.0<br>2 | -             | Метод<br>спутниковых<br>геодезически<br>х измерений<br>(определений<br>) | $Mt = \sqrt{(m_0^2 + m_1^2)}=0.10$   |

**2. Иные сведения об объекте недвижимости  
с кадастровым номером: 28:01:000000:8204 :**

1.

**3. Пояснения к сведениям об объекте недвижимости с кадастровым номером 28:01:000000:8204 :**

1.

-

# Сведения о зданиях, сооружениях, объектах незавершенного строительства, необходимые для исправления реестровых ошибок в сведениях об описании их местоположения

## 1. Сведения о характерных точках контура

здание

вид объекта недвижимости (здание, сооружение, объект незавершенного строительства)

с кадастровым номером 28:01:090001:46 :

Система координат МСК-28 Амурская область, зона 3

Зона № 3

| Обозначение<br>характерных точек<br>контура | Содержатся в Едином<br>государственном реестре<br>недвижимости |                |               | Определены в ходе<br>выполнения<br>комплексных<br>кадастровых работ |                |               | Метод опреде<br>ления коор<br>динат                                      | Формулы, примененные для расчета<br>средней квадратической погрешности<br>определения координат характерных<br>точек (Mt), м, с подставленными в<br>такие формулы значениями и итоговые<br>(вычисленные) значения Mt, м |
|---------------------------------------------|----------------------------------------------------------------|----------------|---------------|---------------------------------------------------------------------|----------------|---------------|--------------------------------------------------------------------------|---|
|                                             | Координаты, м                                                  |                | Ради<br>ус, м | Координаты, м                                                       |                | Ради<br>ус, м |                                                                          |   |
|                                             | X                                                              | Y              | R             | X                                                                   | Y              | R             |                                                                          |   |
| 1                                           | 2                                                              | 3              | 4             | 5                                                                   | 6              | 7             | 8                                                                        | 9   |
| 1230                                        | 463440.29                                                      | 3290244.3<br>7 | -             | 463440.2<br>9                                                       | 3290244.3<br>7 | -             | Метод<br>спутниковых<br>геодезически<br>х измерений<br>(определений<br>) | $Mt = \sqrt{(m_0^2 + m_1^2)}=0.10$   |
| 1231                                        | 463420.05                                                      | 3290259.0<br>9 | -             | 463420.0<br>5                                                       | 3290259.0<br>9 | -             | Метод<br>спутниковых<br>геодезически<br>х измерений<br>(определений<br>) | $Mt = \sqrt{(m_0^2 + m_1^2)}=0.10$   |
| 1232                                        | 463413.72                                                      | 3290250.3<br>8 | -             | 463413.7<br>2                                                       | 3290250.3<br>8 | -             | Метод<br>спутниковых<br>геодезически<br>х измерений<br>(определений<br>) | $Mt = \sqrt{(m_0^2 + m_1^2)}=0.10$   |
| 1233                                        | 463433.96                                                      | 3290235.6<br>6 | -             | 463433.9<br>6                                                       | 3290235.6<br>6 | -             | Метод<br>спутниковых<br>геодезически<br>х измерений<br>(определений<br>) | $Mt = \sqrt{(m_0^2 + m_1^2)}=0.10$   |
| 1230                                        | 463440.29                                                      | 3290244.3<br>7 | -             | 463440.2<br>9                                                       | 3290244.3<br>7 | -             | Метод<br>спутниковых<br>геодезически<br>х измерений<br>(определений<br>) | $Mt = \sqrt{(m_0^2 + m_1^2)}=0.10$   |

## 2. Иные сведения об объекте недвижимости с кадастровым номером: 28:01:090001:46 :

1.

## 3. Пояснения к сведениям об объекте недвижимости с кадастровым номером 28:01:090001:46 :

1.

-

**Сведения о зданиях, сооружениях, объектах незавершенного строительства, необходимые для исправления реестровых ошибок в сведениях об описании их местоположения**

**1. Сведения о характерных точках контура**

**здание**

вид объекта недвижимости (здание, сооружение, объект незавершенного строительства)

с кадастровым номером 28:01:090020:181 :

Система координат МСК-28 Амурская область, зона 3

Зона № 3

| Обозначение<br>характерных точек<br>контура | Содержатся в Едином<br>государственном реестре<br>недвижимости |                |               | Определены в ходе<br>выполнения<br>комплексных<br>кадастровых работ |                |               | Метод опреде<br>ления коор<br>динат                                      | Формулы, примененные для расчета<br>средней квадратической погрешности<br>определения координат характерных<br>точек (Mt), м, с подставленными в<br>такие формулы значениями и итоговые<br>(вычисленные) значения Mt, м |
|---------------------------------------------|----------------------------------------------------------------|----------------|---------------|---------------------------------------------------------------------|----------------|---------------|--------------------------------------------------------------------------|---|
|                                             | Координаты, м                                                  |                | Ради<br>ус, м | Координаты, м                                                       |                | Ради<br>ус, м |                                                                          |   |
|                                             | X                                                              | Y              | R             | X                                                                   | Y              | R             |                                                                          |   |
| 1                                           | 2                                                              | 3              | 4             | 5                                                                   | 6              | 7             | 8                                                                        | 9   |
| 1234                                        | 463623.23                                                      | 3290168.0<br>7 | -             | 463623.2<br>3                                                       | 3290168.0<br>7 | -             | Метод<br>спутниковых<br>геодезически<br>х измерений<br>(определений<br>) | $Mt = \sqrt{(m_0^2 + m_1^2)}=0.10$   |
| 1235                                        | 463627.31                                                      | 3290168.1<br>2 | -             | 463627.3<br>1                                                       | 3290168.1<br>2 | -             | Метод<br>спутниковых<br>геодезически<br>х измерений<br>(определений<br>) | $Mt = \sqrt{(m_0^2 + m_1^2)}=0.10$   |
| 1236                                        | 463627.31                                                      | 3290168.3<br>3 | -             | 463627.3<br>1                                                       | 3290168.3<br>3 | -             | Метод<br>спутниковых<br>геодезически<br>х измерений<br>(определений<br>) | $Mt = \sqrt{(m_0^2 + m_1^2)}=0.10$   |
| 1237                                        | 463632.69                                                      | 3290168.4<br>0 | -             | 463632.6<br>9                                                       | 3290168.4<br>0 | -             | Метод<br>спутниковых<br>геодезически<br>х измерений<br>(определений<br>) | $Mt = \sqrt{(m_0^2 + m_1^2)}=0.10$   |
| 1238                                        | 463632.64                                                      | 3290172.3<br>7 | -             | 463632.6<br>4                                                       | 3290172.3<br>7 | -             | Метод<br>спутниковых<br>геодезически<br>х измерений<br>(определений<br>) | $Mt = \sqrt{(m_0^2 + m_1^2)}=0.10$   |
| 1239                                        | 463632.81                                                      | 3290172.3<br>7 | -             | 463632.8<br>1                                                       | 3290172.3<br>7 | -             | Метод<br>спутниковых<br>геодезически<br>х измерений<br>(определений<br>) | $Mt = \sqrt{(m_0^2 + m_1^2)}=0.10$   |
| 1240                                        | 463632.63                                                      | 3290185.7<br>0 | -             | 463632.6<br>3                                                       | 3290185.7<br>0 | -             | Метод<br>спутниковых<br>геодезически<br>х измерений<br>(определений<br>) | $Mt = \sqrt{(m_0^2 + m_1^2)}=0.10$   |

**Сведения о зданиях, сооружениях, объектах незавершенного строительства, необходимые для исправления реестровых ошибок в сведениях об описании их местоположения**

**1. Сведения о характерных точках контура**

**здание**

вид объекта недвижимости (здание, сооружение, объект незавершенного строительства)

с кадастровым номером 28:01:090020:181 :

Система координат МСК-28 Амурская область, зона 3

Зона № 3

| Обозначение<br>характерных точек<br>контура | Содержатся в Едином<br>государственном реестре<br>недвижимости |                | Определены в ходе<br>выполнения<br>комплексных<br>кадастровых работ |               | Метод опреде<br>ления коор<br>динат | Формулы, примененные для расчета<br>средней квадратической погрешности<br>определения координат характерных<br>точек (Mt), м, с подставленными в<br>такие формулы значениями и итоговые<br>(вычисленные) значения Mt, м |                                                                          |                                    |
|---------------------------------------------|----------------------------------------------------------------|----------------|---------------------------------------------------------------------|---------------|-------------------------------------|---|--------------------------------------------------------------------------|------------------------------------|
|                                             | Координаты, м                                                  |                | Ради<br>ус, м                                                       | Координаты, м |                                     |   | Ради<br>ус, м                                                            |                                    |
|                                             | X                                                              | Y              | R                                                                   | X             |                                     |   | Y                                                                        | R                                  |
| 1                                           | 2                                                              | 3              | 4                                                                   | 5             | 6                                   | 7   | 8                                                                        | 9                                  |
| 1241                                        | 463632.48                                                      | 3290185.7<br>0 | -                                                                   | 463632.4<br>8 | 3290185.7<br>0                      | -   | Метод<br>спутниковых<br>геодезически<br>х измерений<br>(определений<br>) | $Mt = \sqrt{(m_0^2 + m_1^2)}=0.10$ |
| 1242                                        | 463632.48                                                      | 3290187.3<br>5 | -                                                                   | 463632.4<br>8 | 3290187.3<br>5                      | -   | Метод<br>спутниковых<br>геодезически<br>х измерений<br>(определений<br>) | $Mt = \sqrt{(m_0^2 + m_1^2)}=0.10$ |
| 1243                                        | 463623.14                                                      | 3290187.2<br>3 | -                                                                   | 463623.1<br>4 | 3290187.2<br>3                      | -   | Метод<br>спутниковых<br>геодезически<br>х измерений<br>(определений<br>) | $Mt = \sqrt{(m_0^2 + m_1^2)}=0.10$ |
| 1244                                        | 463623.21                                                      | 3290181.9<br>0 | -                                                                   | 463623.2<br>1 | 3290181.9<br>0                      | -   | Метод<br>спутниковых<br>геодезически<br>х измерений<br>(определений<br>) | $Mt = \sqrt{(m_0^2 + m_1^2)}=0.10$ |
| 1245                                        | 463621.35                                                      | 3290181.8<br>7 | -                                                                   | 463621.3<br>5 | 3290181.8<br>7                      | -   | Метод<br>спутниковых<br>геодезически<br>х измерений<br>(определений<br>) | $Mt = \sqrt{(m_0^2 + m_1^2)}=0.10$ |
| 1246                                        | 463621.40                                                      | 3290178.5<br>7 | -                                                                   | 463621.4<br>0 | 3290178.5<br>7                      | -   | Метод<br>спутниковых<br>геодезически<br>х измерений<br>(определений<br>) | $Mt = \sqrt{(m_0^2 + m_1^2)}=0.10$ |
| 1247                                        | 463623.07                                                      | 3290178.5<br>9 | -                                                                   | 463623.0<br>7 | 3290178.5<br>9                      | -   | Метод<br>спутниковых<br>геодезически<br>х измерений<br>(определений<br>) | $Mt = \sqrt{(m_0^2 + m_1^2)}=0.10$ |

**Сведения о зданиях, сооружениях, объектах незавершенного строительства, необходимые для исправления реестровых ошибок в сведениях об описании их местоположения**

**1. Сведения о характерных точках контура**

**здание**

вид объекта недвижимости (здание, сооружение, объект незавершенного строительства)

**с кадастровым номером 28:01:090020:181 :**

Система координат МСК-28 Амурская область, зона 3

Зона № 3

| Обозначение<br>характерных точек<br>контура | Содержатся в Едином<br>государственном реестре<br>недвижимости |                | Определены в ходе<br>выполнения<br>комплексных<br>кадастровых работ | Метод опреде<br>ления коор<br>динат |                |   | Формулы, примененные для расчета<br>средней квадратической погрешности<br>определения координат характерных<br>точек (Mt), м, с подставленными в<br>такие формулы значениями и итоговые<br>(вычисленные) значения Mt, м |                                    |
|---------------------------------------------|----------------------------------------------------------------|----------------|---------------------------------------------------------------------|-------------------------------------|----------------|---|---|------------------------------------|
|                                             | Координаты, м                                                  |                | Ради<br>ус, м                                                       |                                     |                |   |   | Координаты, м                      |
|                                             | X                                                              | Y              | R                                                                   | X                                   | Y              | R |   |                                    |
| 1                                           | 2                                                              | 3              | 4                                                                   | 5                                   | 6              | 7 | 8   | 9                                  |
| 1234                                        | 463623.23                                                      | 3290168.0<br>7 | -                                                                   | 463623.2<br>3                       | 3290168.0<br>7 | - | Метод<br>спутниковых<br>геодезически<br>х измерений<br>(определений<br>)   | $Mt = \sqrt{(m_0^2 + m_1^2)}=0.10$ |

**2. Иные сведения об объекте недвижимости  
с кадастровым номером: 28:01:090020:181 :**

1.

**3. Пояснения к сведениям об объекте недвижимости с кадастровым номером 28:01:090020:181 :**

1.

-

# Сведения о зданиях, сооружениях, объектах незавершенного строительства, необходимые для исправления реестровых ошибок в сведениях об описании их местоположения

## 1. Сведения о характерных точках контура

здание

вид объекта недвижимости (здание, сооружение, объект незавершенного строительства)

с кадастровым номером 28:01:090020:61 :

Система координат МСК-28 Амурская область, зона 3

Зона № 3

| Обозначение<br>характерных точек<br>контура | Содержатся в Едином<br>государственном реестре<br>недвижимости |                |               | Определены в ходе<br>выполнения<br>комплексных<br>кадастровых работ |                |               | Метод опреде<br>ления коор<br>динат                                      | Формулы, примененные для расчета<br>средней квадратической погрешности<br>определения координат характерных<br>точек (Mt), м, с подставленными в<br>такие формулы значениями и итоговые<br>(вычисленные) значения Mt, м |
|---------------------------------------------|----------------------------------------------------------------|----------------|---------------|---------------------------------------------------------------------|----------------|---------------|--------------------------------------------------------------------------|---|
|                                             | Координаты, м                                                  |                | Ради<br>ус, м | Координаты, м                                                       |                | Ради<br>ус, м |                                                                          |   |
|                                             | X                                                              | Y              | R             | X                                                                   | Y              | R             |                                                                          |   |
| 1                                           | 2                                                              | 3              | 4             | 5                                                                   | 6              | 7             | 8                                                                        | 9   |
| 1248                                        | 463620.57                                                      | 3290263.6<br>0 | -             | 463617.4<br>6                                                       | 3290264.7<br>3 | -             | Метод<br>спутниковых<br>геодезически<br>х измерений<br>(определений<br>) | $Mt = \sqrt{(m_0^2 + m_1^2)}=0.10$   |
| 1249                                        | 463628.24                                                      | 3290256.3<br>1 | -             | 463629.9<br>0                                                       | 3290252.9<br>0 | -             | Метод<br>спутниковых<br>геодезически<br>х измерений<br>(определений<br>) | $Mt = \sqrt{(m_0^2 + m_1^2)}=0.10$   |
| 1250                                        | 463633.47                                                      | 3290261.8<br>2 | -             | 463635.1<br>6                                                       | 3290258.4<br>4 | -             | Метод<br>спутниковых<br>геодезически<br>х измерений<br>(определений<br>) | $Mt = \sqrt{(m_0^2 + m_1^2)}=0.10$   |
| 1251                                        | 463625.80                                                      | 3290269.0<br>2 | -             | 463622.6<br>9                                                       | 3290270.1<br>5 | -             | Метод<br>спутниковых<br>геодезически<br>х измерений<br>(определений<br>) | $Mt = \sqrt{(m_0^2 + m_1^2)}=0.10$   |
| 1248                                        | 463620.57                                                      | 3290263.6<br>0 | -             | 463617.4<br>6                                                       | 3290264.7<br>3 | -             | Метод<br>спутниковых<br>геодезически<br>х измерений<br>(определений<br>) | $Mt = \sqrt{(m_0^2 + m_1^2)}=0.10$   |

## 2. Иные сведения об объекте недвижимости с кадастровым номером: 28:01:090020:61 :

1.

## 3. Пояснения к сведениям об объекте недвижимости с кадастровым номером 28:01:090020:61 :

1.

-

**Сведения о зданиях, сооружениях, объектах незавершенного строительства, необходимые для исправления реестровых ошибок в сведениях об описании их местоположения**

**1. Сведения о характерных точках контура**

**здание**

вид объекта недвижимости (здание, сооружение, объект незавершенного строительства)

с кадастровым номером 28:01:090020:65 :

Система координат МСК-28 Амурская область, зона 3

Зона № 3

| Обозначение<br>характерных точек<br>контура | Содержатся в Едином<br>государственном реестре<br>недвижимости |                |               | Определены в ходе<br>выполнения<br>комплексных<br>кадастровых работ |                |               | Метод опреде<br>ления коор<br>динат                                      | Формулы, примененные для расчета<br>средней квадратической погрешности<br>определения координат характерных<br>точек (Mt), м, с подставленными в<br>такие формулы значениями и итоговые<br>(вычисленные) значения Mt, м |
|---------------------------------------------|----------------------------------------------------------------|----------------|---------------|---------------------------------------------------------------------|----------------|---------------|--------------------------------------------------------------------------|---|
|                                             | Координаты, м                                                  |                | Ради<br>ус, м | Координаты, м                                                       |                | Ради<br>ус, м |                                                                          |   |
|                                             | X                                                              | Y              | R             | X                                                                   | Y              | R             |                                                                          |   |
| 1                                           | 2                                                              | 3              | 4             | 5                                                                   | 6              | 7             | 8                                                                        | 9   |
| 1252                                        | 463546.65                                                      | 3290150.7<br>4 | -             | 463546.6<br>5                                                       | 3290150.7<br>4 | -             | Метод<br>спутниковых<br>геодезически<br>х измерений<br>(определений<br>) | $Mt = \sqrt{(m_0^2 + m_1^2)}=0.10$   |
| 1253                                        | 463536.85                                                      | 3290156.5<br>0 | -             | 463536.8<br>5                                                       | 3290156.5<br>0 | -             | Метод<br>спутниковых<br>геодезически<br>х измерений<br>(определений<br>) | $Mt = \sqrt{(m_0^2 + m_1^2)}=0.10$   |
| 1254                                        | 463531.59                                                      | 3290147.3<br>2 | -             | 463531.5<br>9                                                       | 3290147.3<br>2 | -             | Метод<br>спутниковых<br>геодезически<br>х измерений<br>(определений<br>) | $Mt = \sqrt{(m_0^2 + m_1^2)}=0.10$   |
| 1255                                        | 463538.58                                                      | 3290143.0<br>4 | -             | 463538.5<br>8                                                       | 3290143.0<br>4 | -             | Метод<br>спутниковых<br>геодезически<br>х измерений<br>(определений<br>) | $Mt = \sqrt{(m_0^2 + m_1^2)}=0.10$   |
| 1256                                        | 463540.88                                                      | 3290146.9<br>9 | -             | 463540.8<br>8                                                       | 3290146.9<br>9 | -             | Метод<br>спутниковых<br>геодезически<br>х измерений<br>(определений<br>) | $Mt = \sqrt{(m_0^2 + m_1^2)}=0.10$   |
| 1257                                        | 463543.56                                                      | 3290145.4<br>2 | -             | 463543.5<br>6                                                       | 3290145.4<br>2 | -             | Метод<br>спутниковых<br>геодезически<br>х измерений<br>(определений<br>) | $Mt = \sqrt{(m_0^2 + m_1^2)}=0.10$   |
| 1252                                        | 463546.65                                                      | 3290150.7<br>4 | -             | 463546.6<br>5                                                       | 3290150.7<br>4 | -             | Метод<br>спутниковых<br>геодезически<br>х измерений<br>(определений<br>) | $Mt = \sqrt{(m_0^2 + m_1^2)}=0.10$   |

|   |
|---|
| <b>Сведения о зданиях, сооружениях, объектах незавершенного строительства,<br/>необходимые для исправления реестровых ошибок в сведениях об описании их<br/>местоположения</b> |
|---|

|                                                                                              |
|----------------------------------------------------------------------------------------------|
| <b>2. Иные сведения об объекте недвижимости<br/>с кадастровым номером: 28:01:090020:65 :</b> |
|----------------------------------------------------------------------------------------------|

|    |
|----|
| 1. |
|----|

|                                                                                                 |
|-------------------------------------------------------------------------------------------------|
| <b>3. Пояснения к сведениям об объекте недвижимости с кадастровым номером 28:01:090020:65 :</b> |
|-------------------------------------------------------------------------------------------------|

|    |
|----|
| 1. |
|----|

|   |
|---|
| - |
|---|

# Сведения о зданиях, сооружениях, объектах незавершенного строительства, необходимые для исправления реестровых ошибок в сведениях об описании их местоположения

## 1. Сведения о характерных точках контура

здание

вид объекта недвижимости (здание, сооружение, объект незавершенного строительства)

с кадастровым номером 28:01:090020:68 :

Система координат МСК-28 Амурская область, зона 3

Зона № 3

| Обозначение<br>характерных точек<br>контура | Содержатся в Едином<br>государственном реестре<br>недвижимости |                |               | Определены в ходе<br>выполнения<br>комплексных<br>кадастровых работ |                |               | Метод опреде<br>ления коор<br>динат                                      | Формулы, примененные для расчета<br>средней квадратической погрешности<br>определения координат характерных<br>точек (Mt), м, с подставленными в<br>такие формулы значениями и итоговые<br>(вычисленные) значения Mt, м |
|---------------------------------------------|----------------------------------------------------------------|----------------|---------------|---------------------------------------------------------------------|----------------|---------------|--------------------------------------------------------------------------|---|
|                                             | Координаты, м                                                  |                | Ради<br>ус, м | Координаты, м                                                       |                | Ради<br>ус, м |                                                                          |   |
|                                             | X                                                              | Y              | R             | X                                                                   | Y              | R             |                                                                          |   |
| 1                                           | 2                                                              | 3              | 4             | 5                                                                   | 6              | 7             | 8                                                                        | 9   |
| 1258                                        | 463580.68                                                      | 3290309.0<br>6 | -             | 463580.6<br>8                                                       | 3290309.0<br>6 | -             | Метод<br>спутниковых<br>геодезически<br>х измерений<br>(определений<br>) | $Mt = \sqrt{(m_0^2 + m_1^2)}=0.10$   |
| 1259                                        | 463584.74                                                      | 3290313.3<br>8 | -             | 463584.7<br>4                                                       | 3290313.3<br>8 | -             | Метод<br>спутниковых<br>геодезически<br>х измерений<br>(определений<br>) | $Mt = \sqrt{(m_0^2 + m_1^2)}=0.10$   |
| 1260                                        | 463575.99                                                      | 3290321.8<br>1 | -             | 463575.9<br>9                                                       | 3290321.8<br>1 | -             | Метод<br>спутниковых<br>геодезически<br>х измерений<br>(определений<br>) | $Mt = \sqrt{(m_0^2 + m_1^2)}=0.10$   |
| 1261                                        | 463571.81                                                      | 3290317.3<br>2 | -             | 463571.8<br>1                                                       | 3290317.3<br>2 | -             | Метод<br>спутниковых<br>геодезически<br>х измерений<br>(определений<br>) | $Mt = \sqrt{(m_0^2 + m_1^2)}=0.10$   |
| 1258                                        | 463580.68                                                      | 3290309.0<br>6 | -             | 463580.6<br>8                                                       | 3290309.0<br>6 | -             | Метод<br>спутниковых<br>геодезически<br>х измерений<br>(определений<br>) | $Mt = \sqrt{(m_0^2 + m_1^2)}=0.10$   |

## 2. Иные сведения об объекте недвижимости с кадастровым номером: 28:01:090020:68 :

1.

## 3. Пояснения к сведениям об объекте недвижимости с кадастровым номером 28:01:090020:68 :

1.

-

**Сведения о зданиях, сооружениях, объектах незавершенного строительства, необходимые для исправления реестровых ошибок в сведениях об описании их местоположения**

**1. Сведения о характерных точках контура**

**здание**

вид объекта недвижимости (здание, сооружение, объект незавершенного строительства)

с кадастровым номером 28:01:090020:70 :

Система координат МСК-28 Амурская область, зона 3

Зона № 3

| Обозначение<br>характерных точек<br>контура | Содержатся в Едином<br>государственном реестре<br>недвижимости |                |               | Определены в ходе<br>выполнения<br>комплексных<br>кадастровых работ |                |               | Метод опреде<br>ления коор<br>динат                                      | Формулы, примененные для расчета<br>средней квадратической погрешности<br>определения координат характерных<br>точек (Mt), м, с подставленными в<br>такие формулы значениями и итоговые<br>(вычисленные) значения Mt, м |
|---------------------------------------------|----------------------------------------------------------------|----------------|---------------|---------------------------------------------------------------------|----------------|---------------|--------------------------------------------------------------------------|---|
|                                             | Координаты, м                                                  |                | Ради<br>ус, м | Координаты, м                                                       |                | Ради<br>ус, м |                                                                          |   |
|                                             | X                                                              | Y              | R             | X                                                                   | Y              | R             |                                                                          |   |
| 1                                           | 2                                                              | 3              | 4             | 5                                                                   | 6              | 7             | 8                                                                        | 9   |
| 1262                                        | 463591.04                                                      | 3290094.6<br>9 | -             | 463591.0<br>4                                                       | 3290094.6<br>9 | -             | Метод<br>спутниковых<br>геодезически<br>х измерений<br>(определений<br>) | $Mt = \sqrt{(m_0^2 + m_1^2)}=0.10$   |
| 1263                                        | 463596.84                                                      | 3290105.3<br>9 | -             | 463596.8<br>4                                                       | 3290105.3<br>9 | -             | Метод<br>спутниковых<br>геодезически<br>х измерений<br>(определений<br>) | $Mt = \sqrt{(m_0^2 + m_1^2)}=0.10$   |
| 1264                                        | 463593.47                                                      | 3290107.2<br>2 | -             | 463593.4<br>7                                                       | 3290107.2<br>2 | -             | Метод<br>спутниковых<br>геодезически<br>х измерений<br>(определений<br>) | $Mt = \sqrt{(m_0^2 + m_1^2)}=0.10$   |
| 1265                                        | 463592.15                                                      | 3290104.7<br>8 | -             | 463592.1<br>5                                                       | 3290104.7<br>8 | -             | Метод<br>спутниковых<br>геодезически<br>х измерений<br>(определений<br>) | $Mt = \sqrt{(m_0^2 + m_1^2)}=0.10$   |
| 1266                                        | 463586.72                                                      | 3290107.7<br>1 | -             | 463586.7<br>2                                                       | 3290107.7<br>1 | -             | Метод<br>спутниковых<br>геодезически<br>х измерений<br>(определений<br>) | $Mt = \sqrt{(m_0^2 + m_1^2)}=0.10$   |
| 1267                                        | 463582.24                                                      | 3290099.4<br>5 | -             | 463582.2<br>4                                                       | 3290099.4<br>5 | -             | Метод<br>спутниковых<br>геодезически<br>х измерений<br>(определений<br>) | $Mt = \sqrt{(m_0^2 + m_1^2)}=0.10$   |
| 1262                                        | 463591.04                                                      | 3290094.6<br>9 | -             | 463591.0<br>4                                                       | 3290094.6<br>9 | -             | Метод<br>спутниковых<br>геодезически<br>х измерений<br>(определений<br>) | $Mt = \sqrt{(m_0^2 + m_1^2)}=0.10$   |

|   |
|---|
| <b>Сведения о зданиях, сооружениях, объектах незавершенного строительства,<br/>необходимые для исправления реестровых ошибок в сведениях об описании их<br/>местоположения</b> |
|---|


|                                                                                              |
|----------------------------------------------------------------------------------------------|
| <b>2. Иные сведения об объекте недвижимости<br/>с кадастровым номером: 28:01:090020:70 :</b> |
|----------------------------------------------------------------------------------------------|

|    |
|----|
| 1. |
|----|

|                                                                                                 |
|-------------------------------------------------------------------------------------------------|
| <b>3. Пояснения к сведениям об объекте недвижимости с кадастровым номером 28:01:090020:70 :</b> |
|-------------------------------------------------------------------------------------------------|


|    |
|----|
| 1. |
|----|

|   |
|---|
| - |
|---|

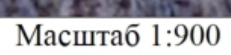

\_\_\_\_\_ - Часть границы, местоположение которой определено при выполнении кадастровых работ

- |                                  |   |
|----------------------------------|---|
| 28-01-7-226 (2)<br>14147<br>3872 | <ul style="list-style-type: none"> <li>Характерная точка земельного участка, сведения ЕГРН о которой соответствуют требованиям, установленным в соответствии с частью 13 статьи 22 Федерального закона от 13 июля 2015 г. № 171-ФЗ "О государственной регистрации недвижимости"</li> <li>Территориальная зона 28-01-7-226 - Производственная зона, зона инженерной и транспортной инфраструктур</li> <li>Обозначение новой характерной точки</li> <li>Кладовый номер здания</li> <li>Часть контура, образованного проекцией являя образованного неопознанного конструктивного элемента здания, сооружения, объекта незавершенного строительства</li> <li>Часть границы, сведения ЕГРН о которой позволяют однозначно определить ее положение на местности</li> <li>Граница сооружения</li> <li>Граница населенного пункта</li> <li>Граница территориальной зоны</li> <li>Характерная точка границы земельного участка, сведения о которой отсутствуют в ЕГРН, местоположение которой определено при кадастровых работах (новая характерная точка)</li> </ul> |
|----------------------------------|---|

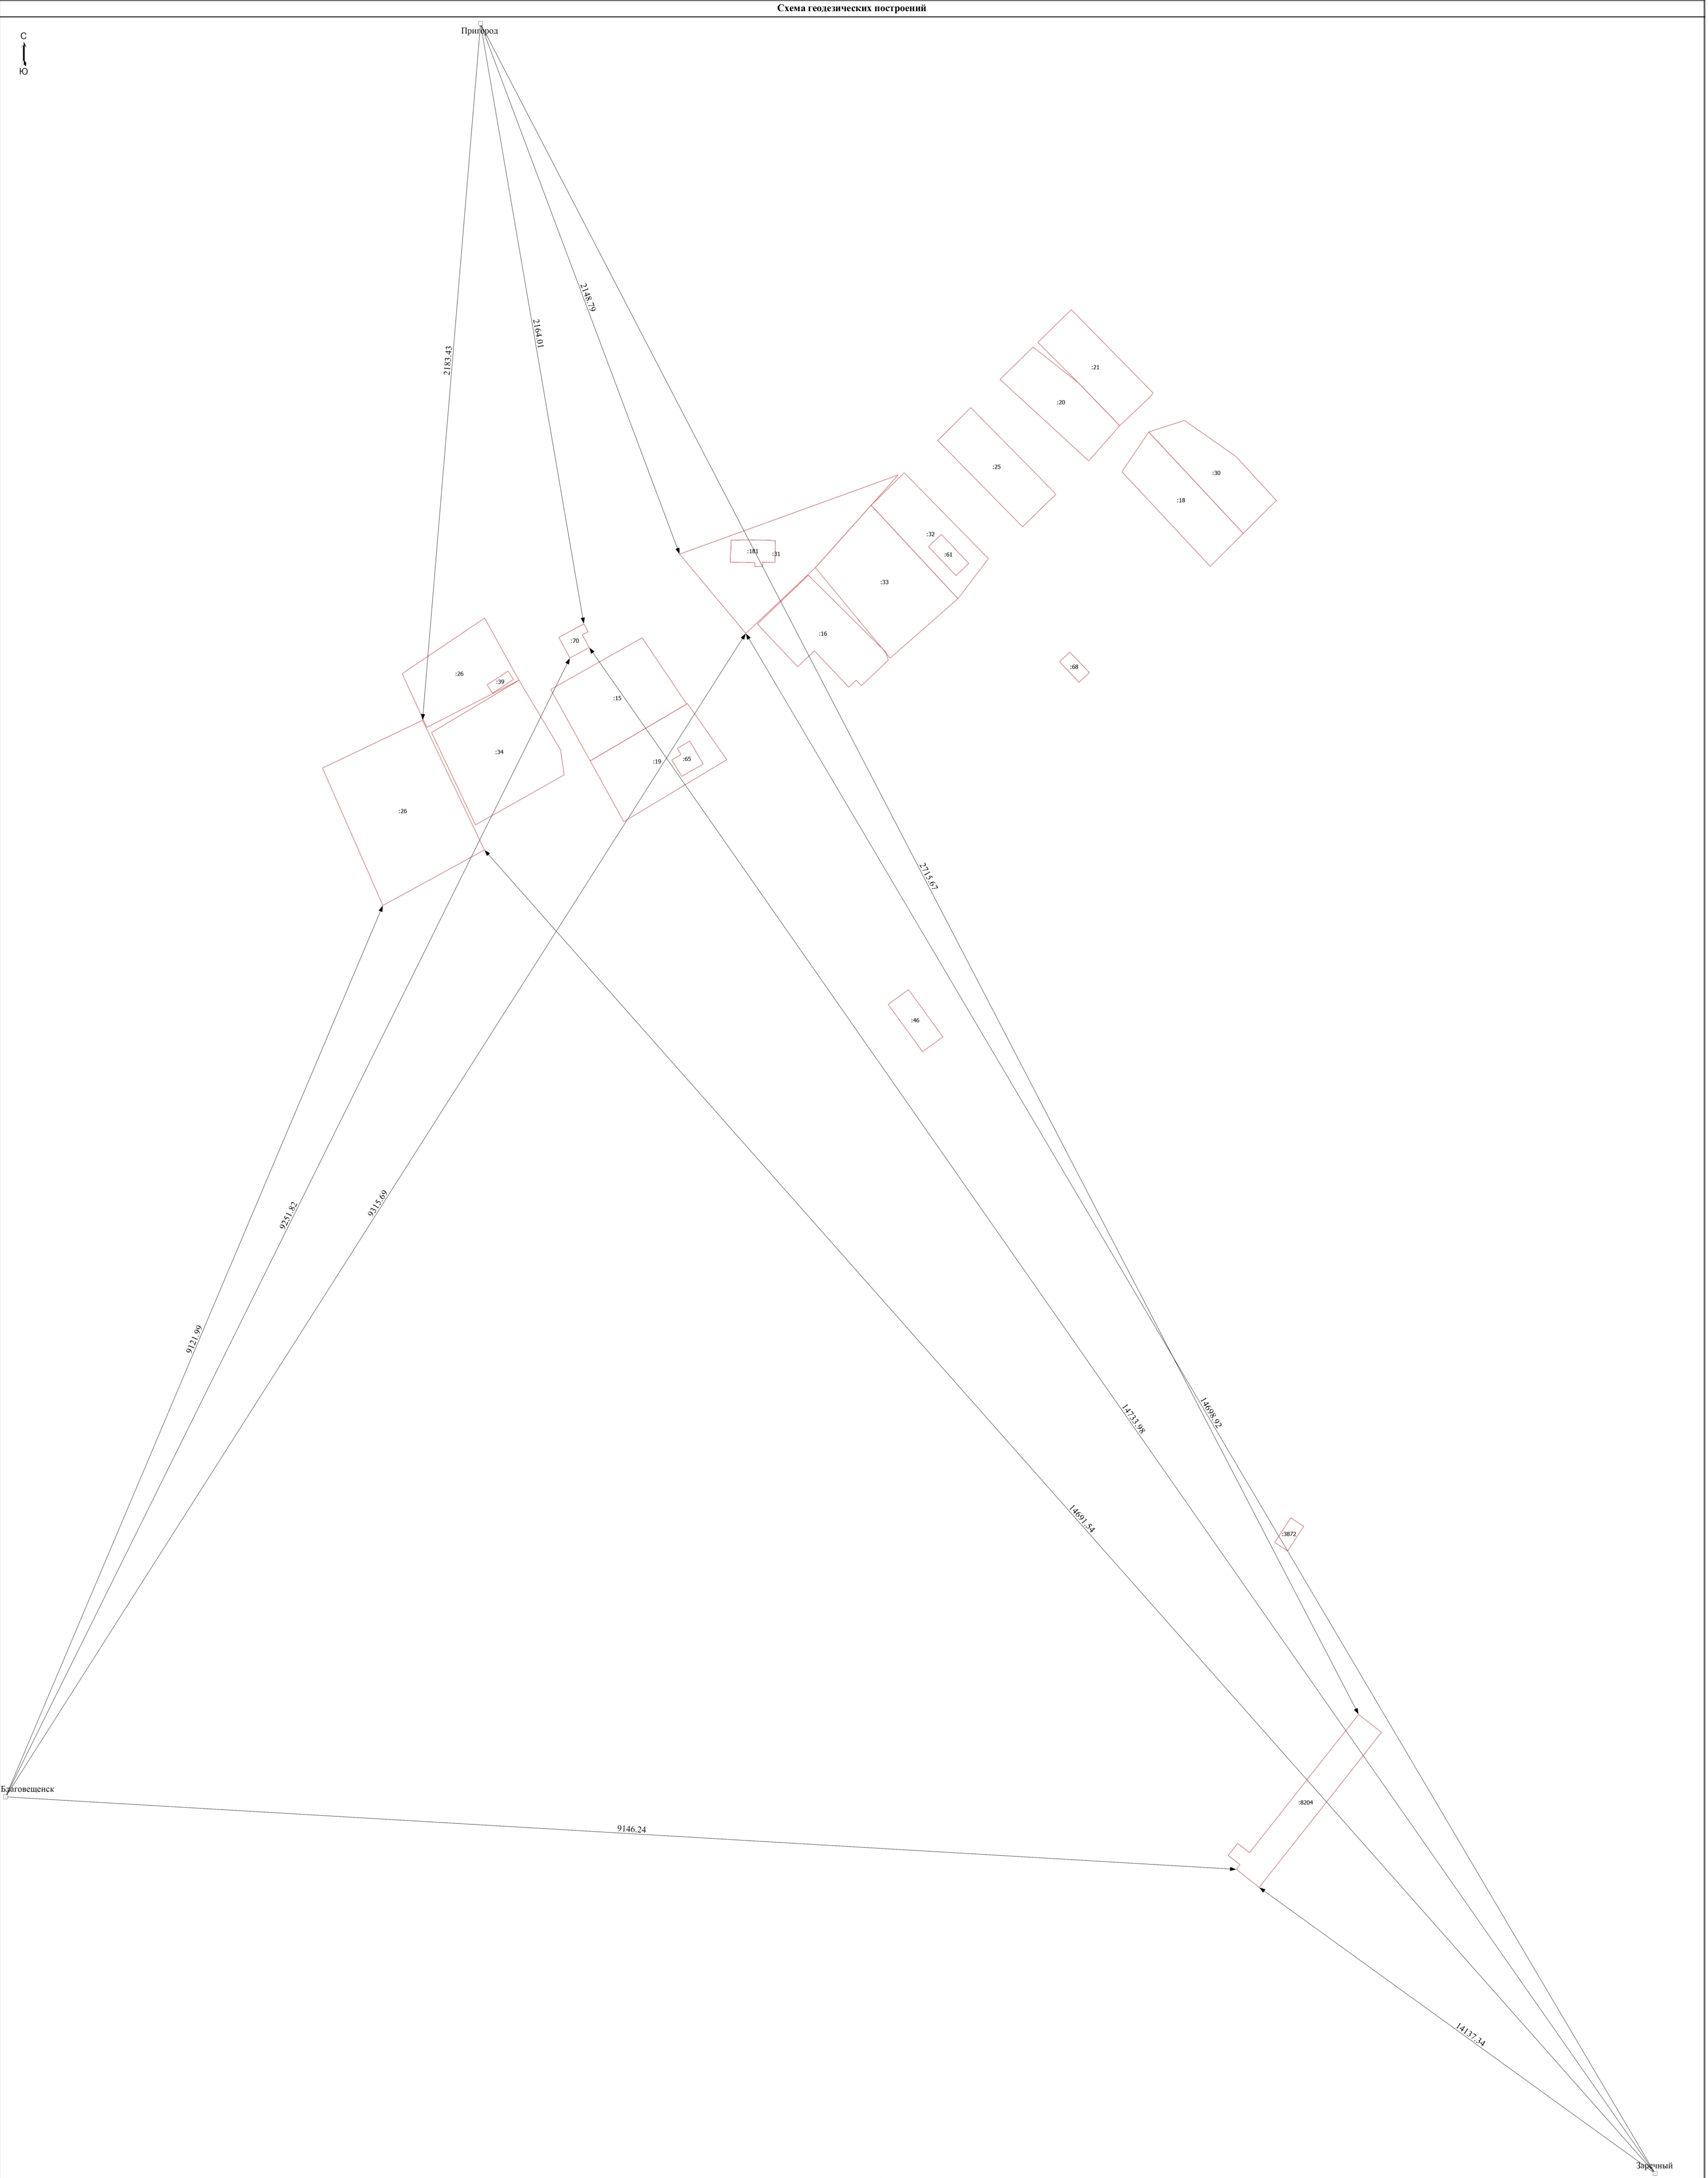

Условные обозначения

- Часть границы, местоположение которой определено при выполнении кадастровых работ
- Часть контура, образованного проекцией вновь образованного наземного конструктивного элемента здания, сооружения, объекта незавершенного строительства
- Характерная точка границы земельного участка, сведения о которой отсутствуют в ЕПРН, местоположение которой определено при кадастровых работах (новая характерная точка)
- Наименование пункта ГГС

Масштаб 1:900

:26

□

←

14691.54

- Уточняемый земельный участок
- Пункт геодезической сети специального назначения, созданной в соответствии с законодательством Российской Федерации о геодезии и картографии
- Направление геодезических построений при определении координат характерных точек границ земельного участка
- Расстояние, м

## Лист электронных подписей документа